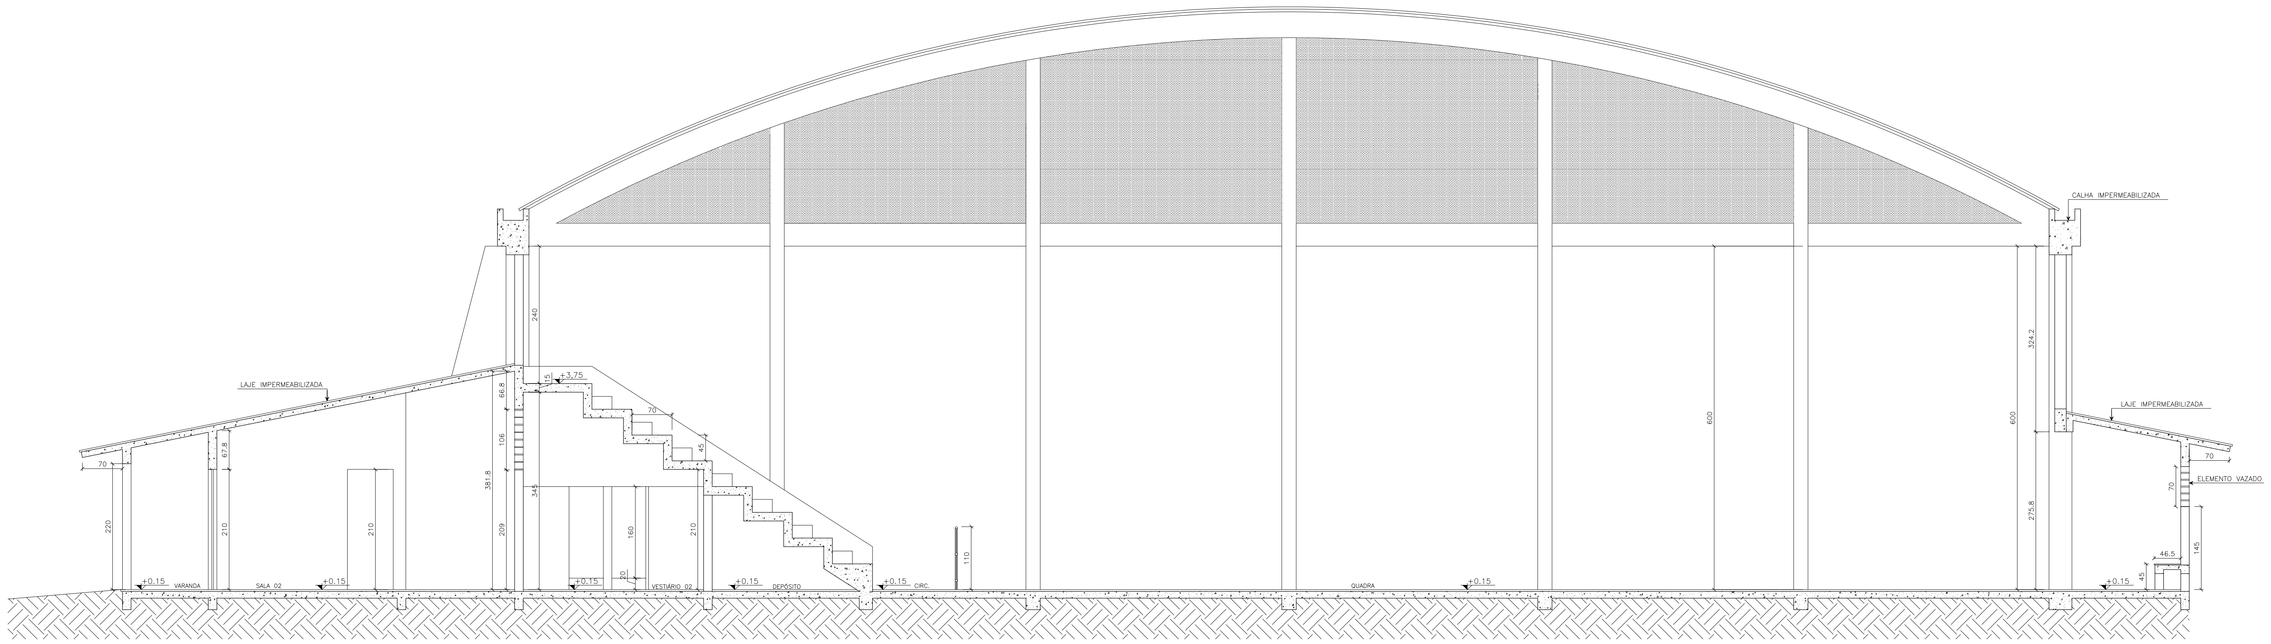

CORTE AA

ESC. 1/50

DETALHES ESQUADRIAS E ALAMBRADO

ESC. 1/25

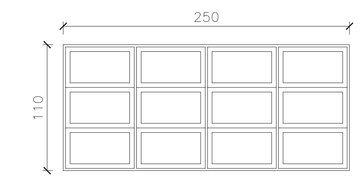

DETALHE J1
ALUMÍNIO E VIDRO
BASCULANTE

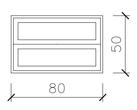

DETALHE J2
ALUMÍNIO E VIDRO
BASCULANTE

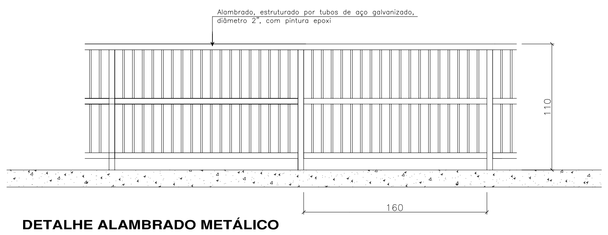

DETALHE ALAMBRADO METÁLICO

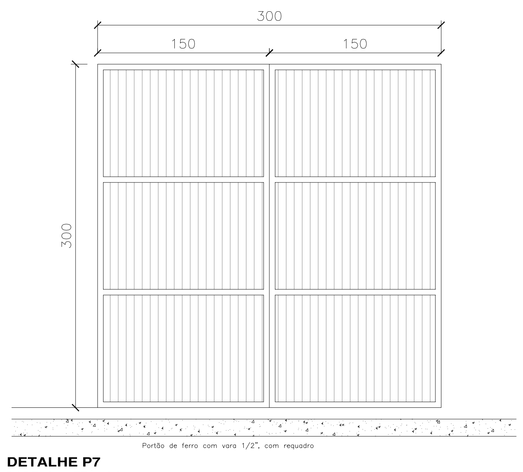

DETALHE P7
PORTAO METÁLICO
DE ABRIR - 2 FOLHAS

DETALHES CORRIMÃO E GUARDA-CORPO

ESC. 1/50

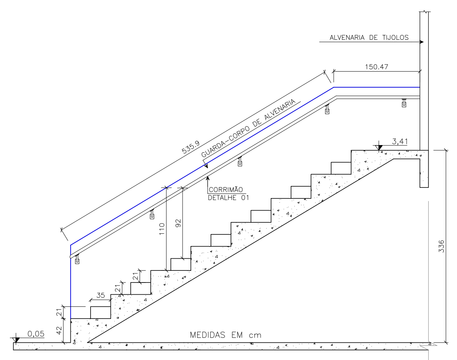

DETALHE DA ARQUIBANCADA E CORRIMÃO METÁLICO

S/ESCALA

VISTA 01

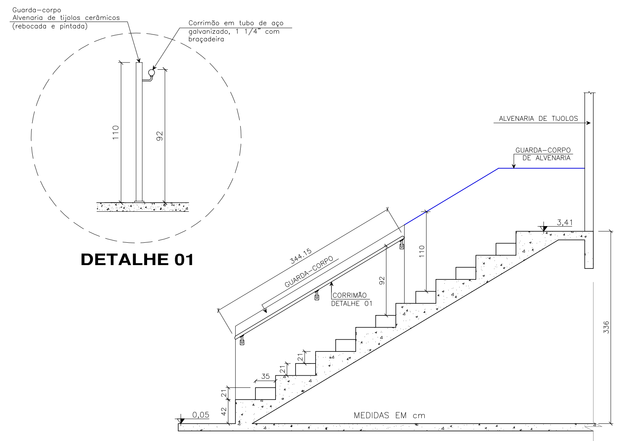

DETALHE DA ARQUIBANCADA E CORRIMÃO METÁLICO

S/ESCALA

VISTA 02

PREFEITURA MUNICIPAL
SANTO AMARO DA IMPERATRIZ /SC

PRAÇA GOVERNADOR IVO SILVEIRA, 306 – FONE 3245 43000 – sai.adm@matrix.com.br

PROJETO
GINÁSIO DE ESPORTES

OBRA
REFORMA
GINÁSIO DE ESPORTES
ESTEFANO BECKER

PROPRIETÁRIO
PREFEITURA MUNICIPAL DE SANTO AMARO DA IMPERATRIZ/SC

CONTEÚDO
CORTE AA
DETALHES ESQUADRIAS
DETALHE CORRIMÃO

PROJETO
JOSÉ FREITAS FILHO
ENG. CIVIL – CREA 061990-9

LOCAL
GINÁSIO DE ESPORTES ESTEFANO BECKER
RUA NATIVIDADE – CENTRO – SANTO AMARO DA IMPERATRIZ / SC

DESENHO	DATA	ESCALA	PRANCHA
T.C.	MARÇO/2017	INDICADA	03/05