



AMPLIAÇÃO- BOX SANITÁRIO

ESC. 1/10

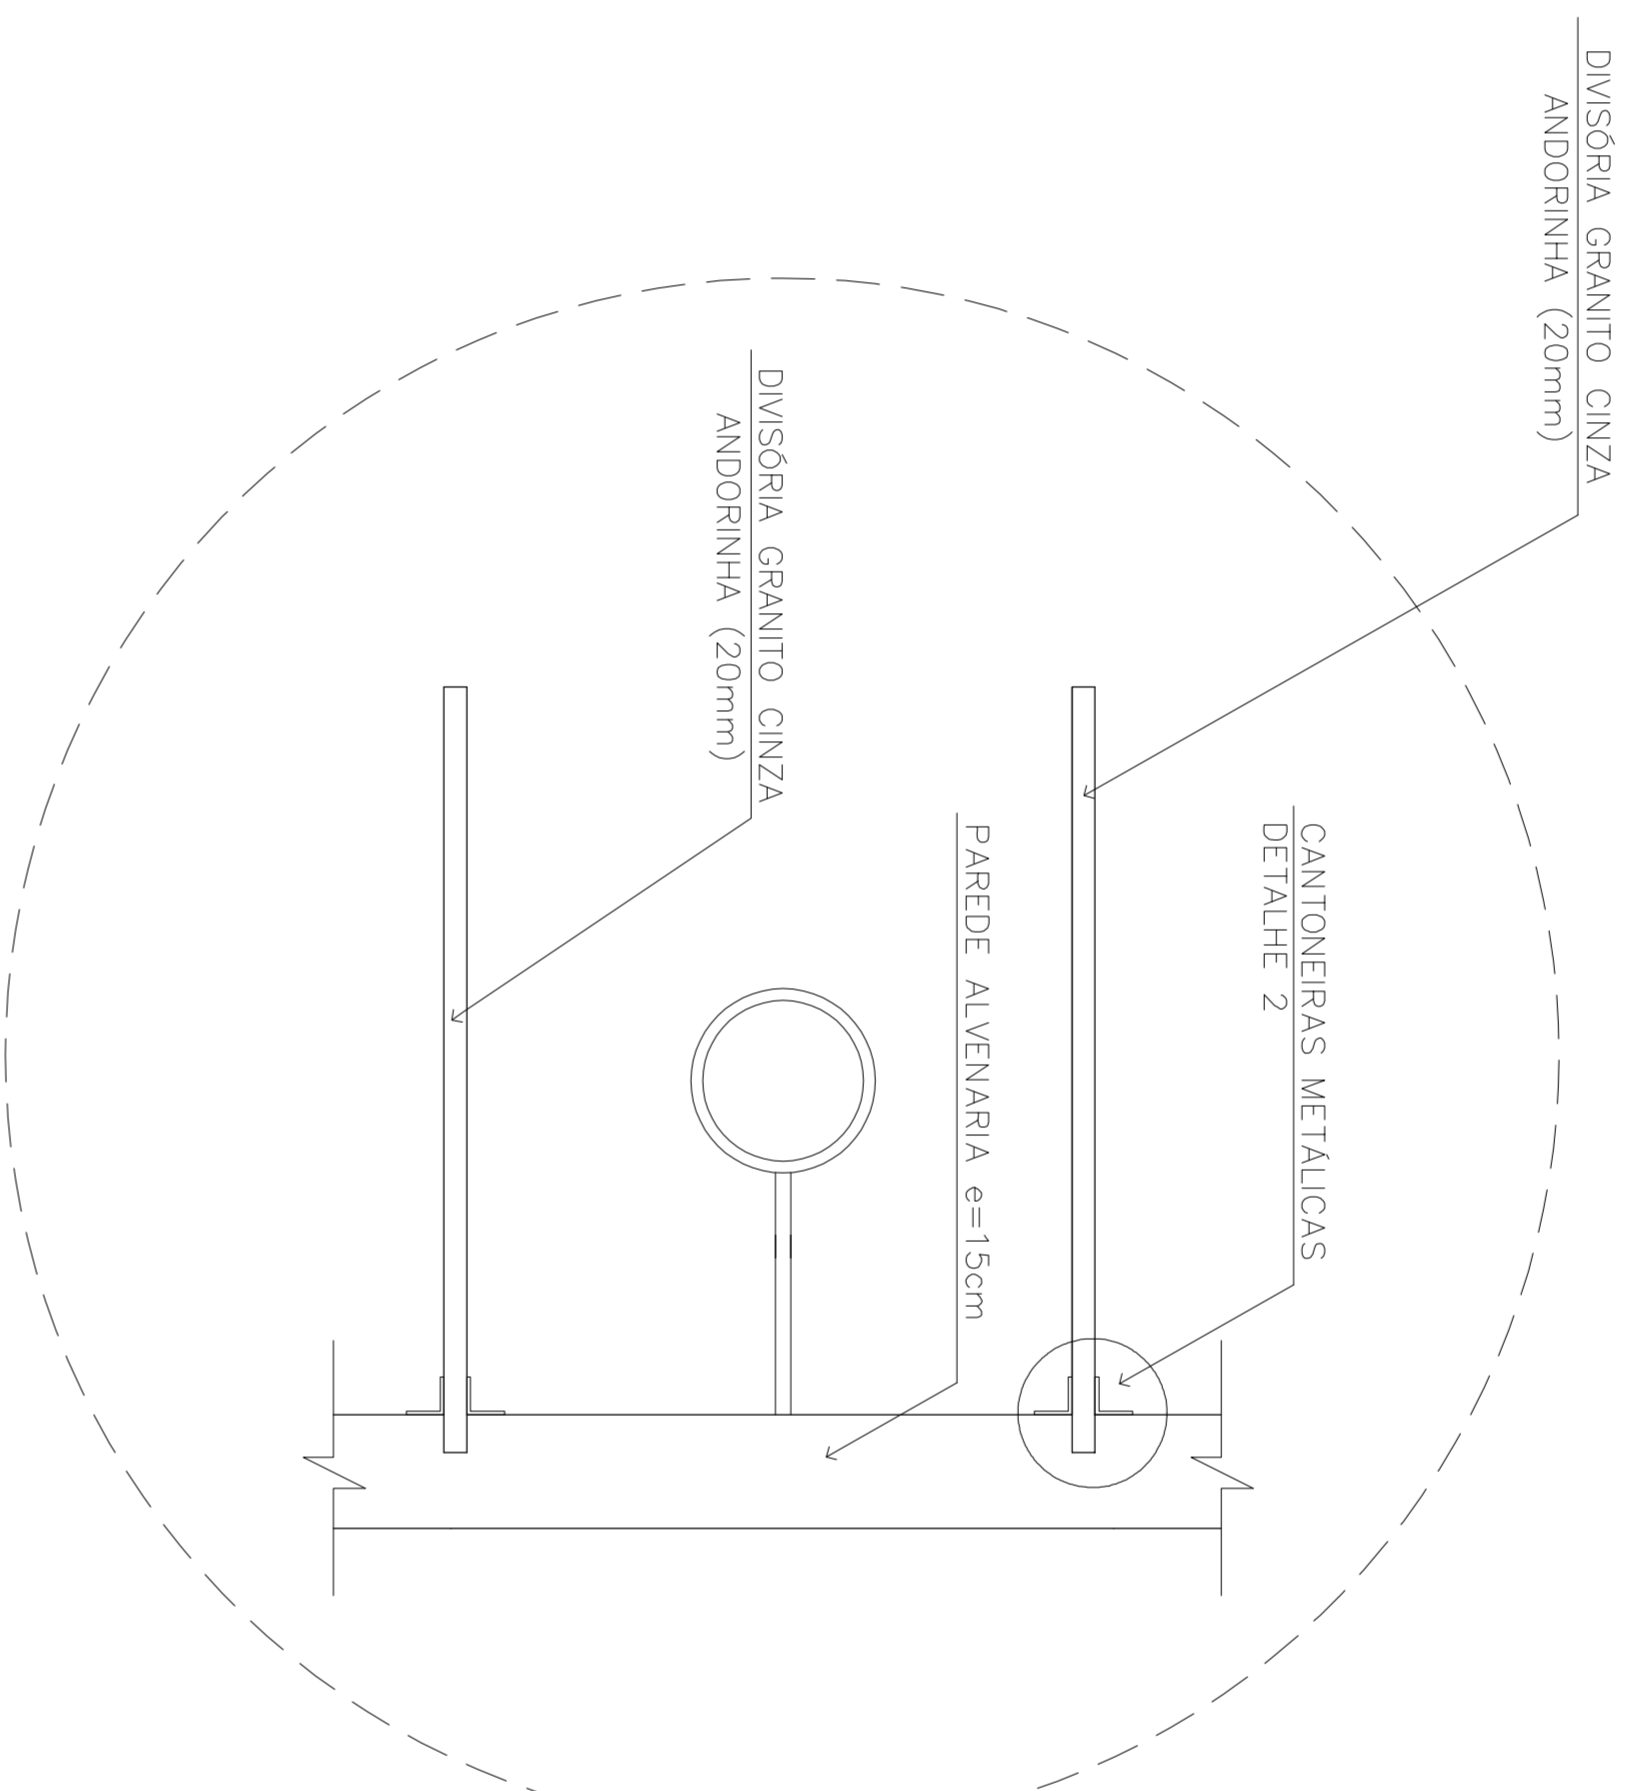


AMPLIAÇÃO- BOX CHUVEIRO

ESC. 1/10

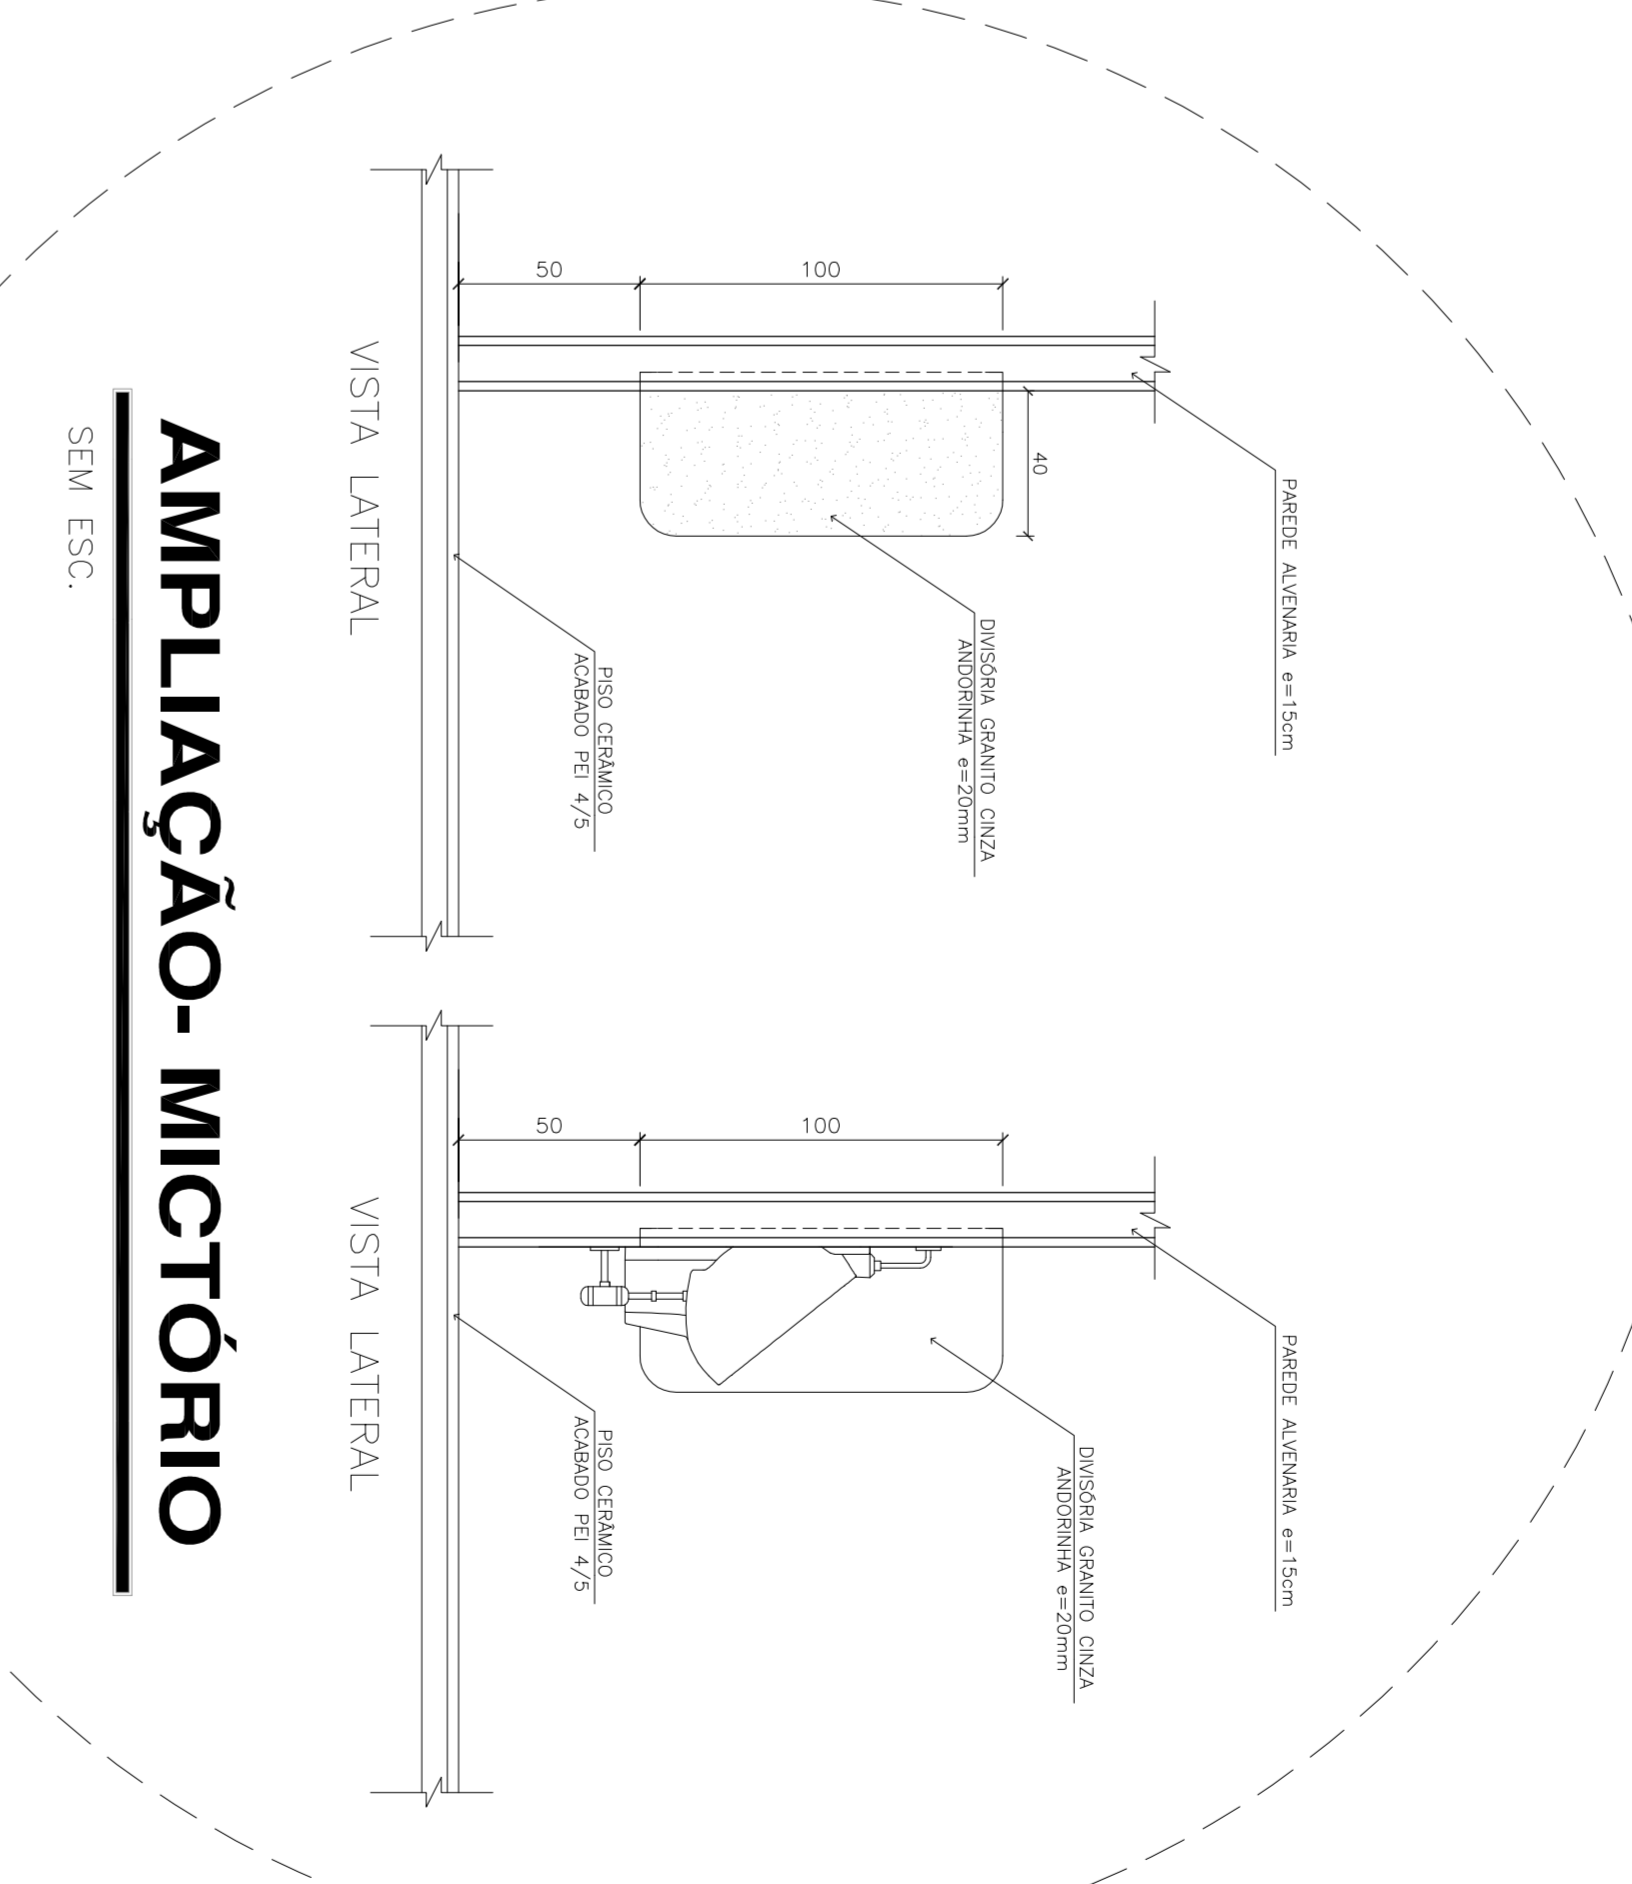


AMPLIAÇÃO- MICTÓRIO

SEM ESC.

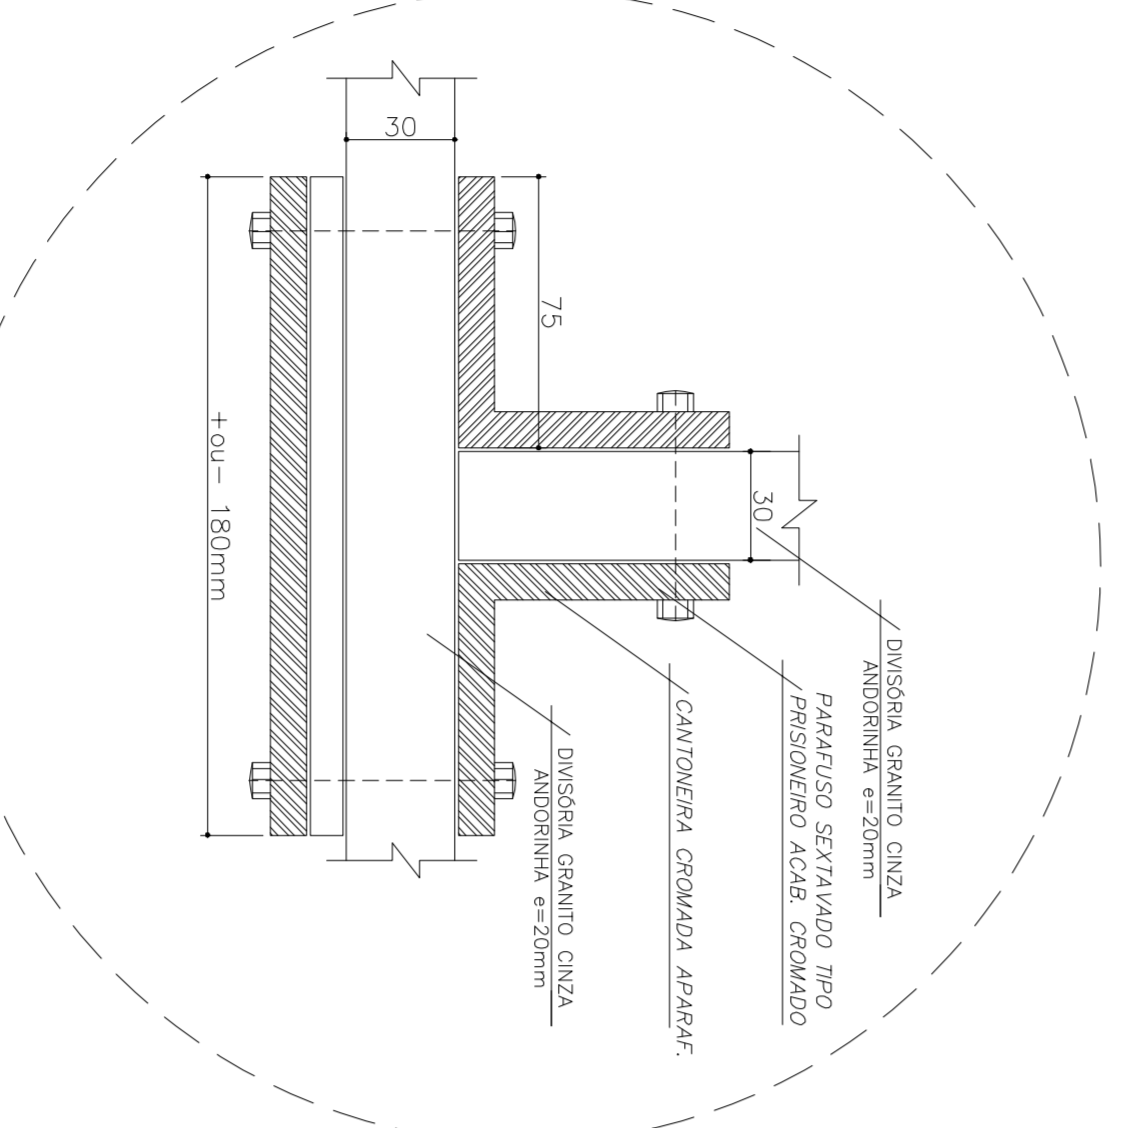


DETALHE 1

SEM ESC.

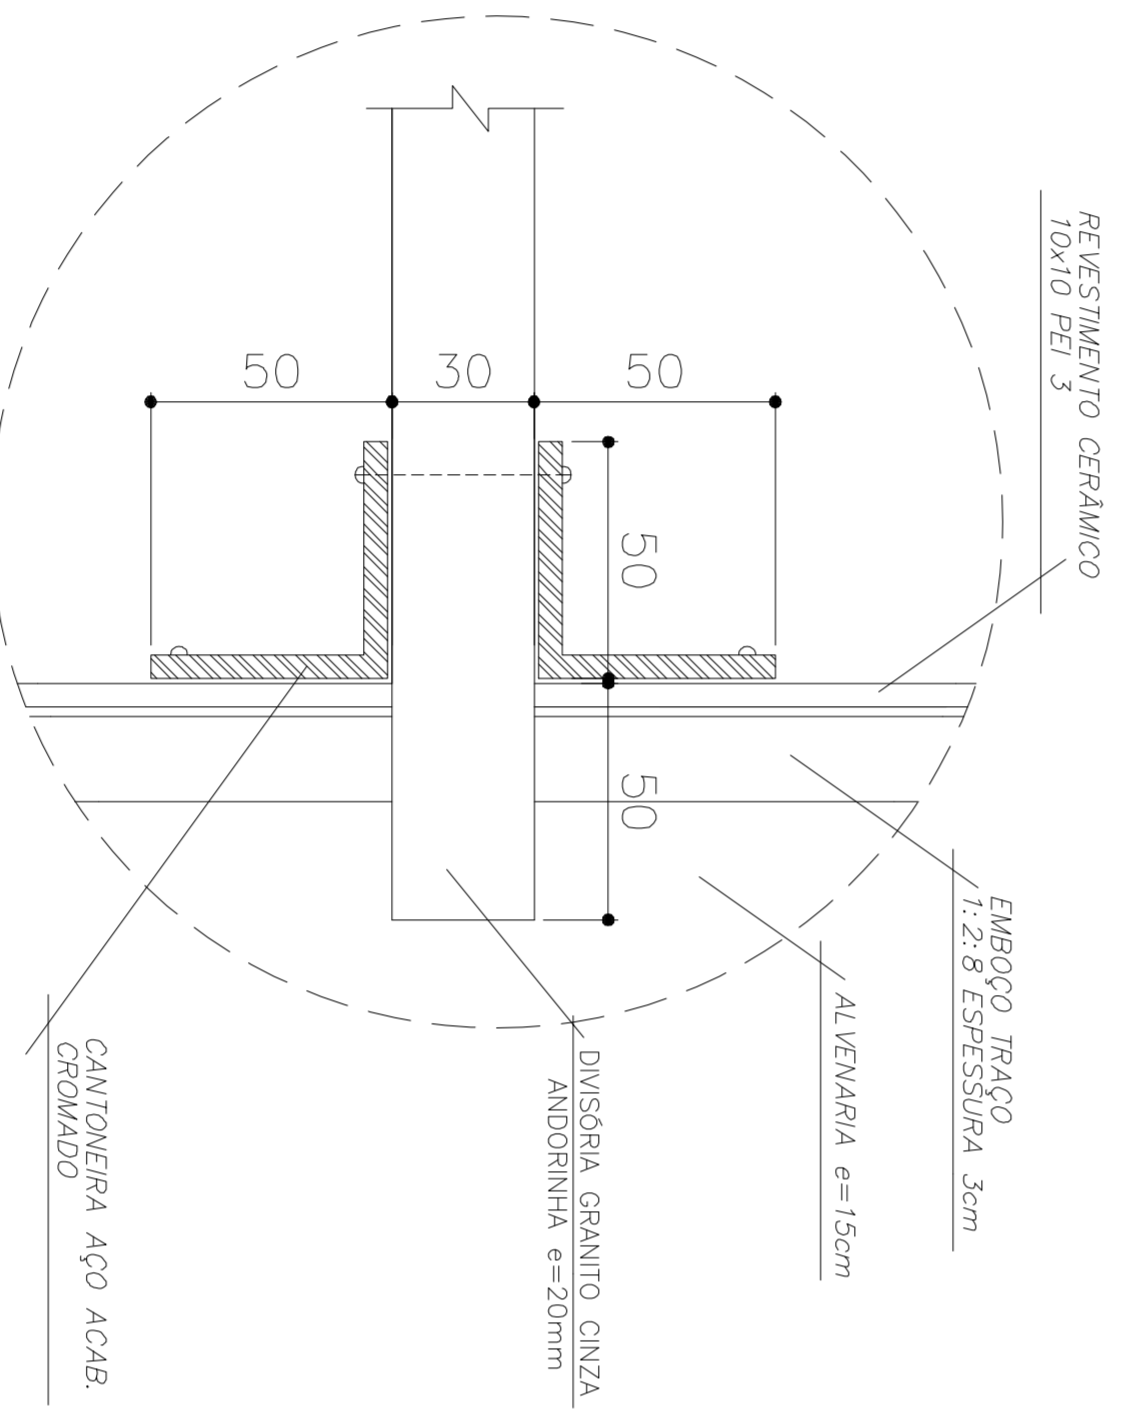


DETALHE 2

SEM ESC.

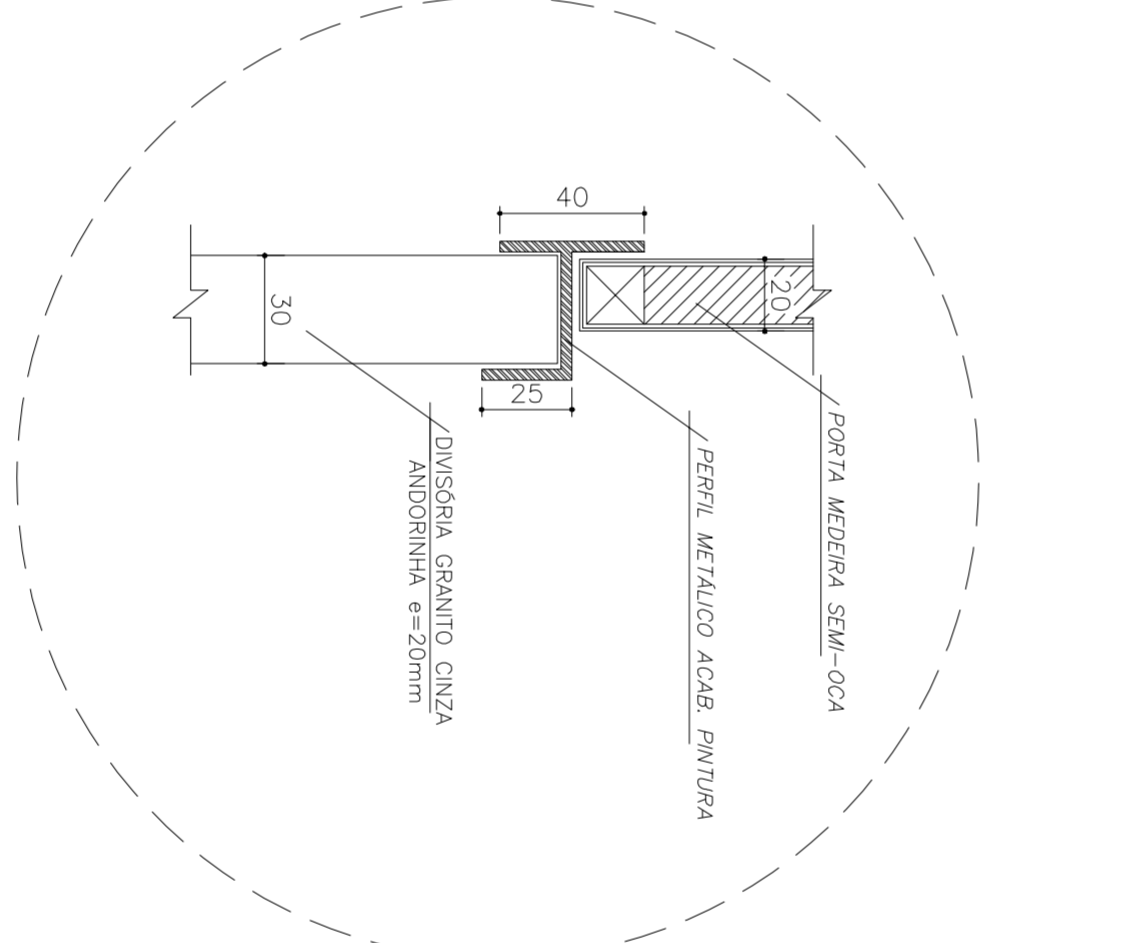


DETALHE 3

SEM ESC.

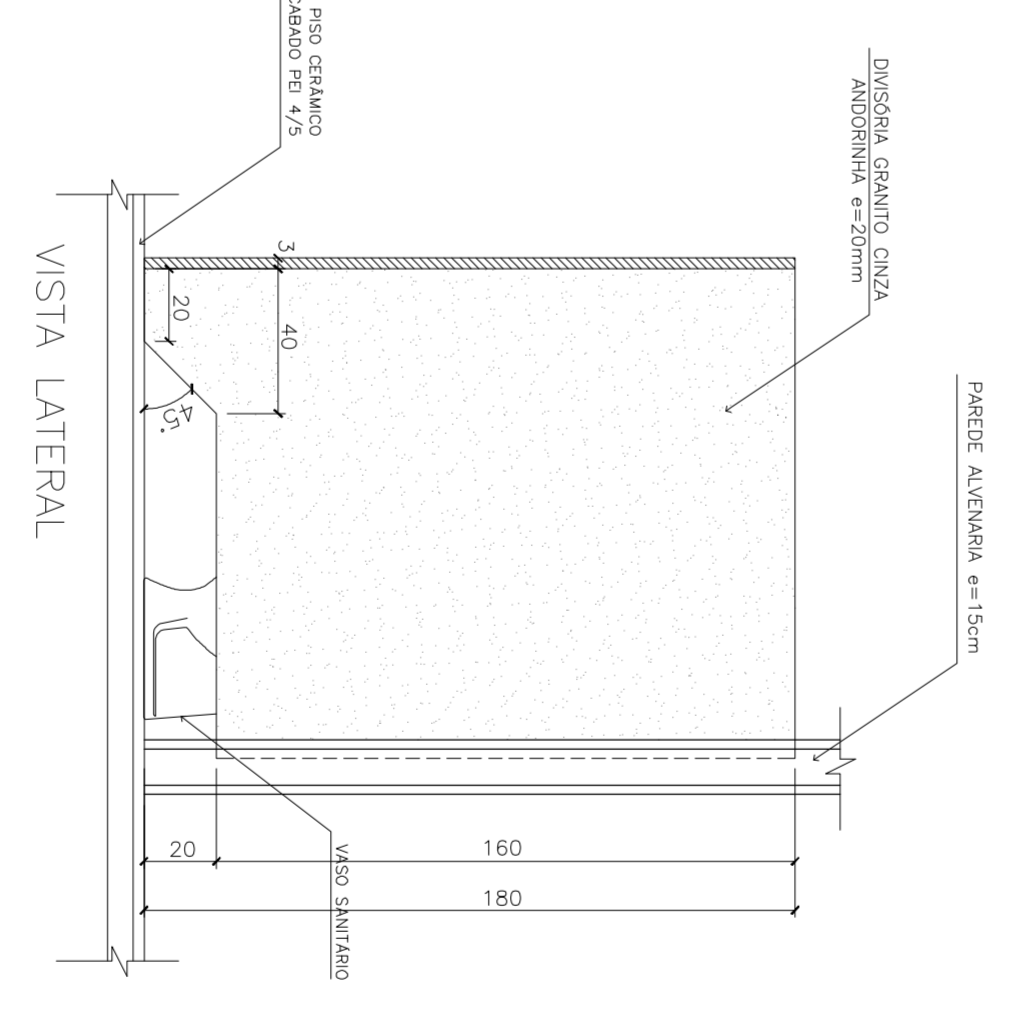

DETALHE 4

SEM ESC.


PREFEITURA MUNICIPAL
SANTO AMARO DA IMPERATRIZ /SC

GINÁSIO DE ESPORTES

REFORMA
GINÁSIO DE ESPORTES
ESTEFANO BECKER

PROJETO: PREFEITURA MUNICIPAL DE SANTO AMARO DA IMPERATRIZ / SC
 EXECUÇÃO: ENG. CIVIL - ENR 050000000-0

CONTEÚDO: PROJETO DE ARQUITETURA
 DATA: MARÇO/2017

04/05