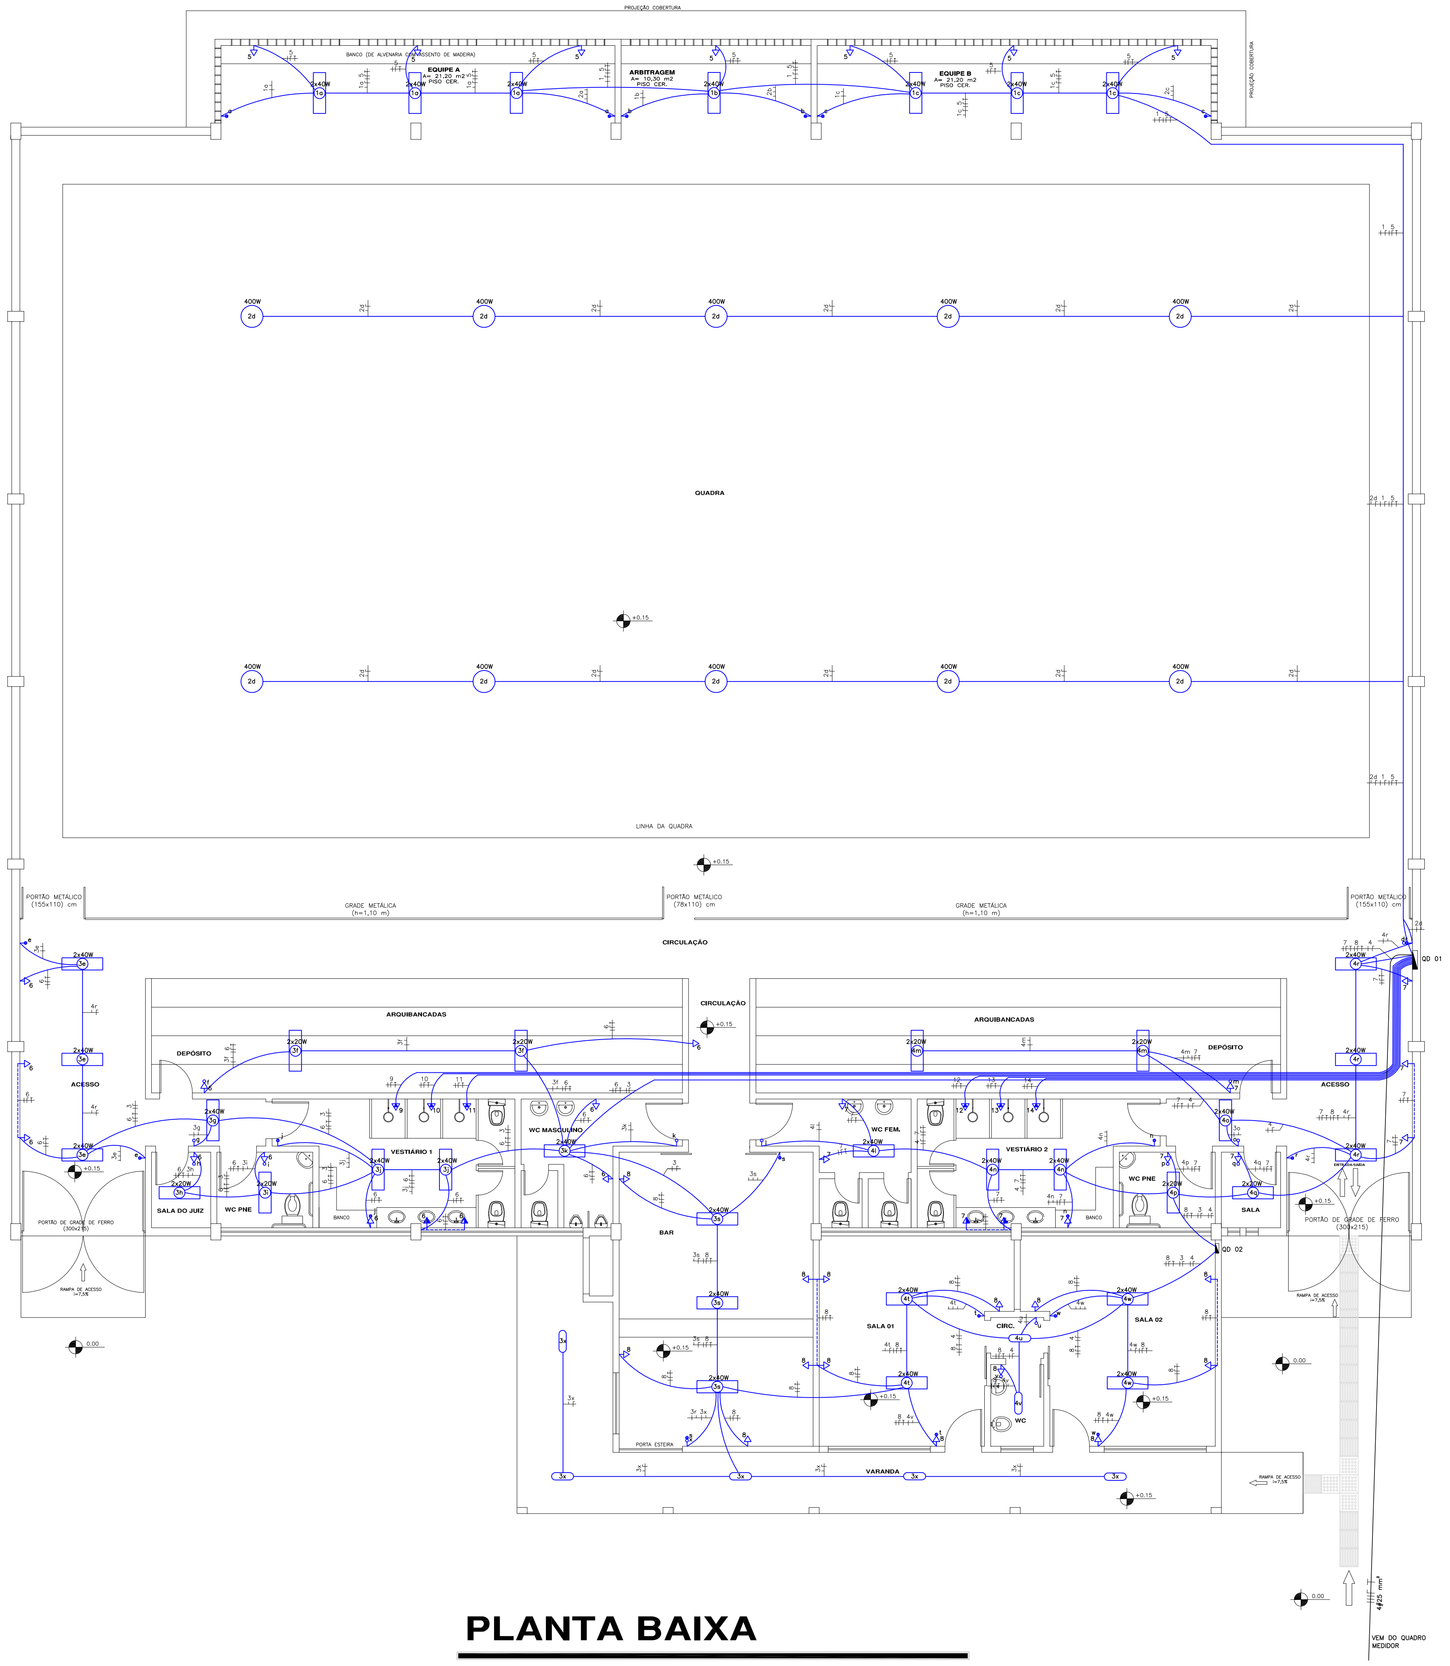

PLANTA BAIXA

ESC. 1/75

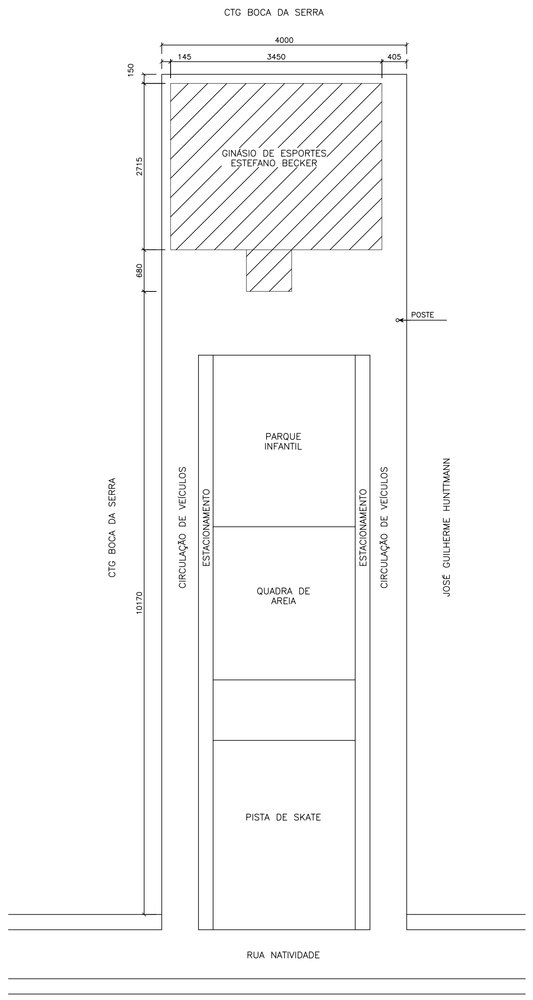

LOCAÇÃO/SITUAÇÃO

ESC. 1/500

SIMBOLOGIA ELÉTRICA

	Interruptor tipo simples, com 1, 2 e 3 secções, h=1,10m
	Interruptor tipo paralelo, com 1, 2 e 3 secções, h=1,10m
	Pulsador de campainha, h=1,10m
	Tomada tipo universal simples 2P+T, no piso / h=0,30m / h=1,10m / h=1,90m
	Tomada tipo especial, com 3 pinos chatos, h=0,30m / h=1,10m / h=2.20m
	Tomada tipo universal 2P+T, h=abertura mais alta do ambiente / no teto (ilum. emerg.)
	Campainha de sobrepor, tipo cigarra, h= 0,30m abaixo do teto
	Luminária incandecente, tipo plafon de sobrepor, no teto
	Luminária para 2 lampadas fluorescentes compacta, de sobrepor, 18W
	Luminária incandecente, tipo arandela de sobrepor, h=1,90m
	Luminária incandecente, tipo arandela de sobrepor com grade de proteção, h=0,30m
	Luminária incandecente, tipo arandela de sobrepor com grade de proteção, h=1,10m
	Luminária incandecente, tipo arandela de embutir com grade de proteção, h=0,30m
	Luminária incandecente, tipo projetor de uso externo
	Luminária decorativa h=0,50m de uso externo com caixa de alvenaria, 20x20x20cm
	Disjuntor unipolar, bipolar e tripolar, tipo seco de uso interno
a/b	Interruptor diferencial residual, sensibilidade de 30mA, corrente nominal indicada (a=número de polos, b=corrente nominal)
	Interruptor de acionamento automático por presença, h=0,15m, abaixo do teto, 180°/12m.
	Espera para interruptor de acionamento automatico por fotocélula, no teto, 360°/8m.
	Espera para interruptor de acionamento automatico por presenca, no teto, 360°/8m.
	Caixa de passagem em alvenaria no piso, 30x30x30cm, quando não especificado
	Caixa de passagem metálica embutida na parede, 20x20x8cm, quando não especificado
	Caixa de passagem PVC embutida, 10x10x5cm, quando não especificado
	Caixa de passagem PVC embutida, 5x10x5cm, quando não especificado
	Quadro de distribução geral, embutido na parede, com o centro h=1,60m
	Quadro de medidor, embutibo na parede, com o visor a 1,60m do piso acabado
	Eletroduto que sobe, eletroduto que desce
	Condutores, fase, neutro, retorno, terra e retorno de campainha
	Luminária com lâmpadas fluorescentes (2x20W/40W)
	Luminária com lâmpada fluorescente (1x20W)
	Eletroduto pelo teto
	Eletroduto pela parede

PREFEITURA MUNICIPAL
SANTO AMARO DA IMPERATRIZ /SC

PRAÇA GOVERNADOR IVO SILVEIRA, 306 – FONE 3245 43000 – sai.adm@matrix.com.br

PROJETO

ELÉTRICO

OBRA **REFORMA GINÁSIO DE ESPORTES ESTEFANO BECKER**	PROPRIETÁRIO PREFEITURA MUNICIPAL DE SANTO AMARO DA IMPERATRIZ/SC
CONTEÚDO PLANTA BAIXA LOCAÇÃO/SITUAÇÃO	PROJETO JOSÉ FREITAS FILHO ENG. CIVIL – CREA 061990-9
LOCAL GINÁSIO DE ESPORTES ESTEFANO BECKER RUA NATIVIDADE – CENTRO – SANTO AMARO DA IMPERATRIZ / SC	PRANCHA **01/02**

DESENHO	DATA	ESCALA
T.C.	JUNHO/2015	INDICADA