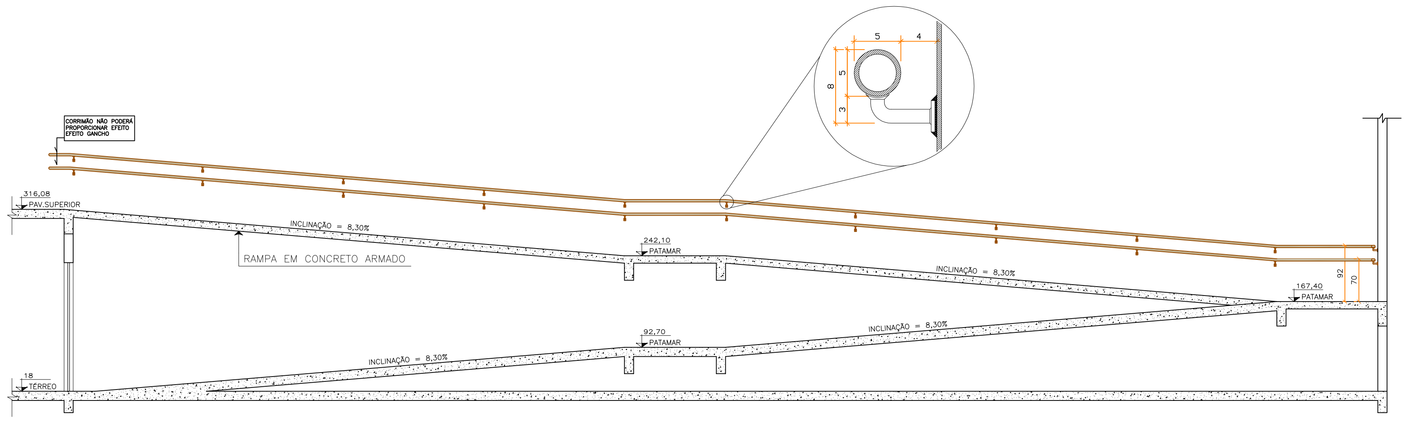

DETALHE RAMPA EM CONCRETO ARMADO COM GUARDA-CORPO DE ALVENARIA E CORRIMÃO METÁLICO

S/ESCALA

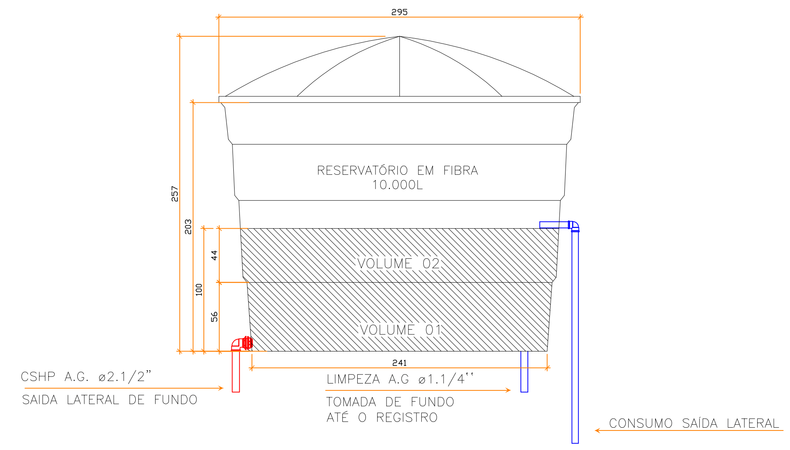

RESERVATÓRIO CAP. 10.000L (FORTLEV)			
	ÁREA (m²)	ALTURA (m)	VOLUME (Litros)
VOLUME 01	4,71	0,56	2640,00
VOLUME 02	5,31	0,44	2360,00
			5000,00
VOLUME TOTAL DA RTI=5000,00 LITROS			

OBS.: HAVENDO ALTERAÇÃO NO MODELO DO RESERVATÓRIO SUPERIOR, SERÁ NECESSÁRIO RECALCULAR AS ALTURAS DE R.T.I. PARA QUE SEJA ASSEGURADO O VOLUME MÍNIMO DA NECESSÁRIO.

DET. VOLUME DA RTI

SEM ESCALA

LEGENDA

PROTEÇÃO POR EXTINTORES		
	CE	PQS 4Kg (CAPACIDADE EXTINTORA – PÓ QUÍMICO SECO)
	CE	CO2 4Kg (CAPACIDADE EXTINTORA – GAS CARBÔNICO)

SAÍDAS DE EMERGÊNCIA		
EC	EC	ESCADA COMUM
	CM	CORRIMÃO DE MADEIRA OU METÁLICO (H= 80 A 92 cm)
	PIP	PLACA INDICATIVA DE PAVIMENTO
	GCM	GUARDA-CORPO DE MADEIRA OU METÁLICO (H= 110 cm) COM CORRIMÃO
	PAI	PISO ANTI-DERRAPANTE, INCOMBUSTÍVEL E QUE NÃO DESPRENDA GASES TÓXICOS COEFICIENTE DE FRICÇÃO DINÂMICA (> 0,4 UMIDO / > 0,4 SECO).
		COEFICIENTE DE RESISTÊNCIA A ABRASÃO (PEI=4 OU PEI=5)

ILUMINAÇÃO DE EMERGÊNCIA / SINALIZAÇÃO DE ABANDONO DE LOCAL		
	SE	PLACA DE SINALIZAÇÃO SAÍDA DE EMERG. LUMINOSA (C/ BLOCO AUTÔNOMO)
	SE	PLACA DE SINALIZAÇÃO SAÍDA DE EMERG. LUMINOSA DIRECIONAL (C/ BLOCO AUTÔNOMO)
	LE	LUMINARIA DE EMERGÊNCIA C/ BLOCO AUTÔNOMO (3 LUX / 5 LUX) H=2,10m
	LE	LUMINÁRIA DE EMERGÊNCIA NA PAREDE TIPO FAROL DIRECIONAL

GÁS CANALIZADO		
	CBM	CABINE DE MEDIDORES
	CGLP	COLUNA DE GÁS LIQUEFETO DE PETRÓLEO
	RC	REGISTRO DE CORTE TIPO FECHO RÁPIDO
F4	F4	FOGÃO 4 BOCAS COM FORNO
117	VP	VENTILAÇÃO PERMANENTE
	GAS	AS TUBULAÇÕES DE GÁS PODERÃO SER EM: –AÇO PRETO OU GALVANIZADO–COM OU SEM COSTURAS –COBRE–COM OU SEM COSTURAS –LATÃO–SEM COSTURAS CONFORME ART. 106 NSCI

NOTAS
H – ALTURA EM RELAÇÃO AO PISO ACABADO.
AS LUMINÁRIAS DE EMERGÊNCIA DEVERÃO SER INSTALADAS A 2,10m DE ALTURA.
AS PLACAS DE SINALIZAÇÃO – SAÍDA DE EMERGÊNCIA – DEVERÃO ESTAR COM ALTURA MENOR OU IGUAL AS ABERTURAS DO AMBIENTE.

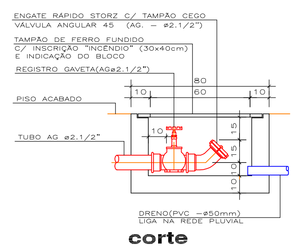

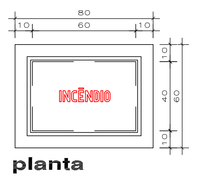

DET. HIDRANTE DE RECALQUE

SEM ESCALA

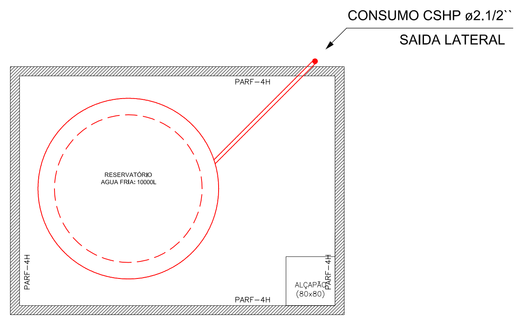

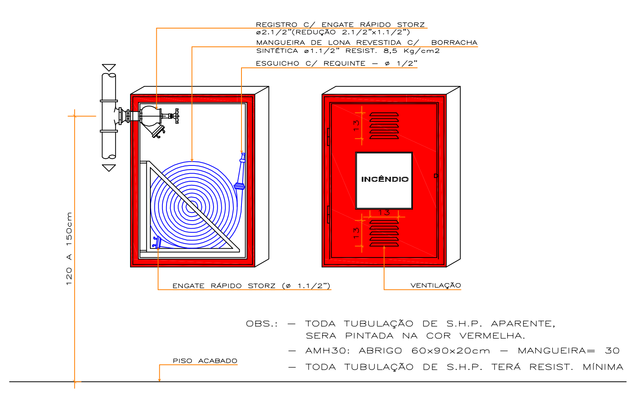

OBS.: – TODA TUBULAÇÃO DE S.H.P. APARENTE, SERÁ PINTADA NA COR VERMELHA.
– AMH30: ABRIGO 60x90x20cm – MANGUEIRA= 30
– TODA TUBULAÇÃO DE S.H.P. TERÁ RESIST. MÍNIMA

DET. ABRIGO DE MANGUEIRA

SEM ESCALA

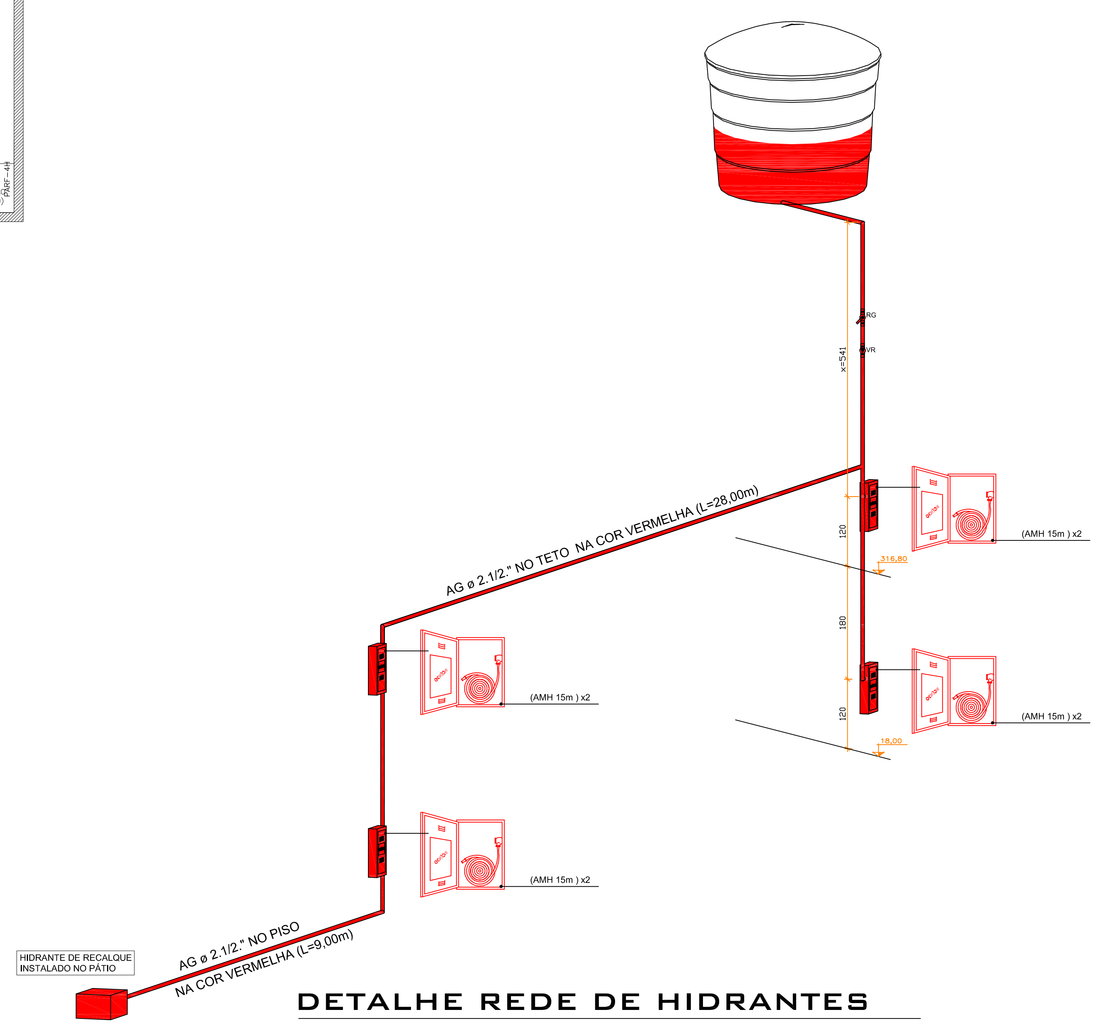

DETALHE REDE DE HIDRANTES

SEM ESCALA

PREFEITURA MUNICIPAL
SANTO AMARO DA IMPERATRIZ /SC

PRAÇA GOVERNADOR IVO SILVEIRA, 306 – FONE 3245 43000 – sai.adm@matrix.com.br

PROJETO
PREVENTIVO CONTRA INCÊNDIO

OBRA	PROPRIETÁRIO
CENTRO EDUCACIONAL ANTÔNIO RODOLFO FABRÍCIO	PREFEITURA MUNICIPAL DE SANTO AMARO DA IMPERATRIZ/SC
CONTEÚDO SAÍDA DA CAIXA SISTEMA HIDRÁULICO PREVENTIVO RAMPA HIDRANTES	PROJETO ANTÔNIO CARLOS CAMPOS ENG. CIVIL – CREA 017051-0

LOCAL
RUA NOSSA SENHORA APARECIDA – BAIRRO FABRÍCIO
SANTO AMARO DA IMPERATRIZ / SC

PRANCHA **04/05**

DESENHO	DATA	ESCALA
T.C.	NOVEMBRO/2016	INDICADA