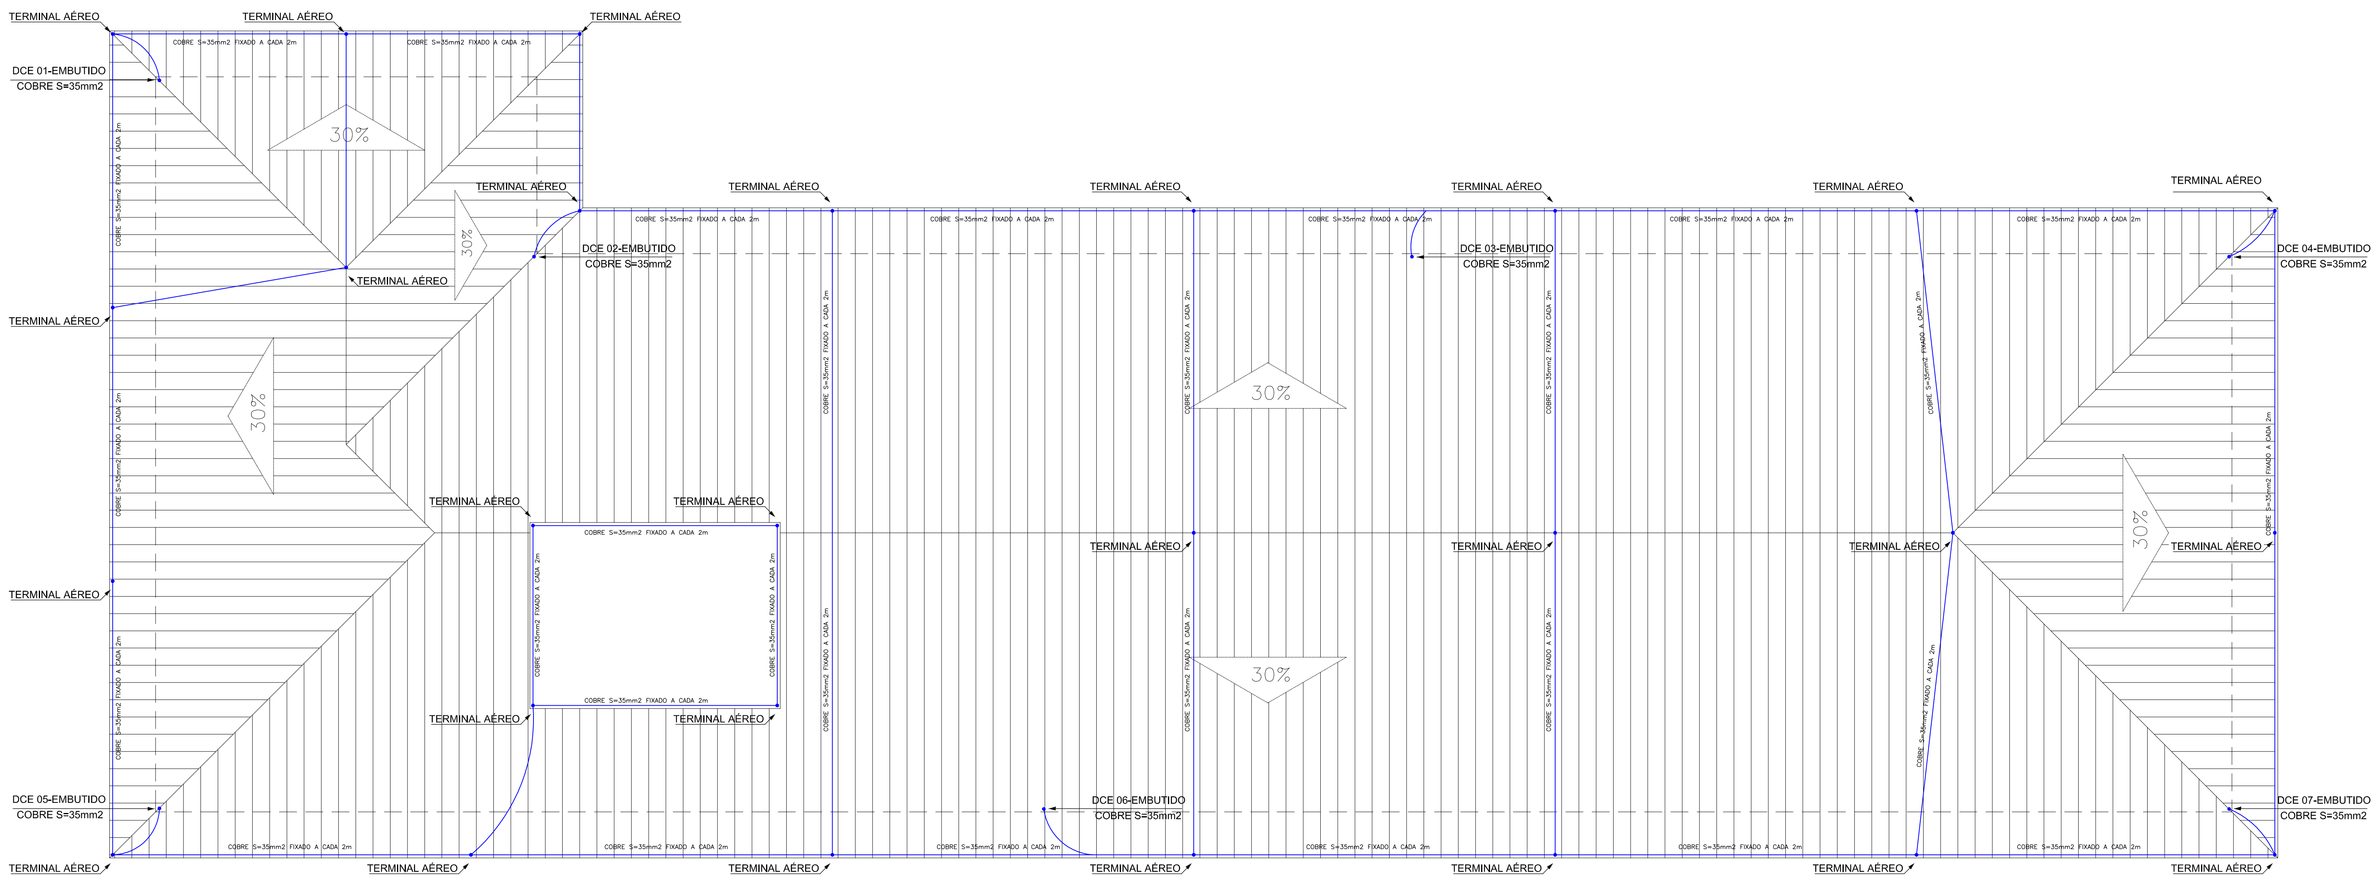

PLANTA DE COBERTURA

ESCALA: 1/75

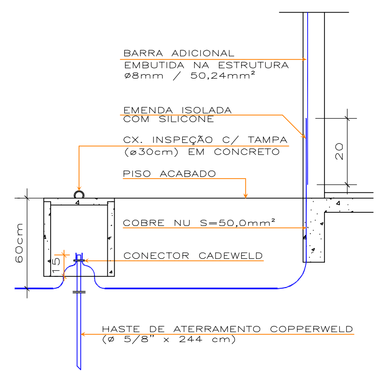

DET. ATERRAMENTO SPCDA

SEM ESCALA

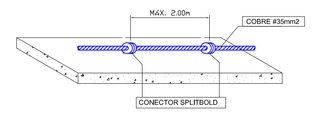

DET. INST. FIO CAPTOR

SEM ESCALA

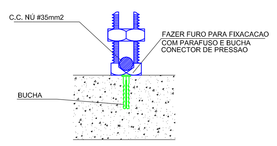

SPLIT BOLD

SEM ESCALA

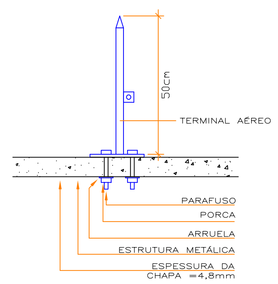

DET. TERMINAL AÉREO

SEM ESCALA

LEGENDA

PROTEÇÃO POR EXTINTORES		
	CE	PQS 4Kg (CAPACIDADE EXTINTORA – PÓ QUÍMICO SECO)
	CE	CO2 4Kg (CAPACIDADE EXTINTORA – GÁS CARBÔNICO)

SAÍDAS DE EMERGÊNCIA		
EC	EC	ESCADA COMUM
CM	CM	CORRIMÃO DE MADEIRA OU METÁLICO (H= 80 A 92 cm)
PIP	PIP	PLACA INDICATIVA DE PAVIMENTO
	GCM	GUARDA–CORPO DE MADEIRA OU METÁLICO (H= 110 cm) COM CORRIMÃO
	PAI	PISO ANTI–DERRAPANTE, INCOMBUSTÍVEL E QUE NÃO DESPRENDA GASES TÓXICOS COEFICIENTE DE FRIÇÃO DINÂMICA (> 0,4 UMIDO / > 0,4 SECO). COEFICIENTE DE RESISTÊNCIA A ABRASÃO (PEI–4 OU PEI–5)

ILUMINAÇÃO DE EMERGÊNCIA / SINALIZAÇÃO DE ABANDONO DE LOCAL		
	SE	PLACA DE SINALIZAÇÃO SAÍDA DE EMERG. LUMINOSA (C/ BLOCO AUTÔNOMO)
	SE	PLACA DE SINALIZAÇÃO SAÍDA DE EMERG. LUMINOSA DIRECIONAL (C/ BLOCO AUTÔNOMO)
	LE	LUMINARIA DE EMERGÊNCIA C/ BLOCO AUTÔNOMO. (3 LUX / S LUX) H=2,10m.
PP-01	LE	LUMINÁRIA DE EMERGÊNCIA NA PAREDE TIPO FAROL DIRECIONAL

GÁS CANALIZADO		
	CBM	CABINE DE MEDIDORES
	CGLP	COLUNA DE GÁS LIQUEFEITO DE PETRÓLEO
	RC	REGISTRO DE CORTE TIPO FECHO RÁPIDO
F4	F4	FOGÃO 4 BOCAS COM FORNO
117	VP	VENTILAÇÃO PERMANENTE
	GAS	AS TUBULAÇÕES DE GÁS PODERÃO SER EM: –AÇO PRETO OU GALVANIZADO–COM OU SEM COSTURAS –COBRE–COM OU SEM COSTURAS –LATÃO–SEM COSTURAS CONFORME ART. 108 NSCI

NOTAS

H – ALTURA EM RELAÇÃO AO PISO ACABADO.
AS LUMINÁRIAS DE EMERGÊNCIA DEVERÃO SER INSTALADAS A 2,10m DE ALTURA.
AS PLACAS DE SINALIZAÇÃO – SAÍDA DE EMERGÊNCIA – DEVERÃO ESTAR COM ALTURA MENOR OU IGUAL ÀS ABERTURAS DO AMBIENTE.

PREFEITURA MUNICIPAL
SANTO AMARO DA IMPERATRIZ /SC

PRAÇA GOVERNADOR IVO SILVEIRA, 306 – FONE 3245 43000 – sal.adm@matrix.com.br

PROJETO
PREVENTIVO CONTRA INCÊNDIO

OBRA	PROPRIETÁRIO
CENTRO EDUCACIONAL ANTÔNIO RODOLFO FABRÍCIO	PREFEITURA MUNICIPAL DE SANTO AMARO DA IMPERATRIZ/SC
CONTEÚDO PLANTA DE COBERTURA DETA. DETALHES	PROJETO ANTÔNIO CARLOS CAMPOS ENG. CIVIL – CREA 017051-0

LOCAL
RUA NOSSA SENHORA APARECIDA – BAIRRO FABRÍCIO
SANTO AMARO DA IMPERATRIZ / SC

DESENHO	DATA	ESCALA	PRANCHA
T.C.	NOVEMBRO/2016	INDICADA	05/05