


PLANTA BAIXA - ÁREA EXTERNA

ESC. 1/50


LEGENDA

01	CALÇADA EM CONCRETO EXISTENTE - A SER DEMOLIDA. (A=152,25 m ²)
02	PAVIMENTAÇÃO EM PAVER EXISTENTE - A SER DEMOLIDA. (A=41,31 m ²)
03	ÁREA SEM PAVIMENTAÇÃO (A=20,48 m ²) - A SER ATERRADA E PAVIMENTADA COM PAVER.
04	GRAMA A SER SUBSTITUÍDA. (A=59,68 m ²)
05	MURO DE ALVENARIA A SER DEMOLIDO E REFEITO
06	MEDO FIO REBAIXADO
07	MEDO FIO
08	ÁREA SEM PAVIMENTAÇÃO (A=82 m ²) - A SER ATERRADA E PAVIMENTADA COM PAVER.
09	ÁREA A SER COLOCADA FORRO DE PVC (4,75 x 3,25) M
10	PORTA DE MADEIRA A SER SUBSTITUÍDA POR PORTA DE ALUMÍNIO (PIS 1,50x2,10)

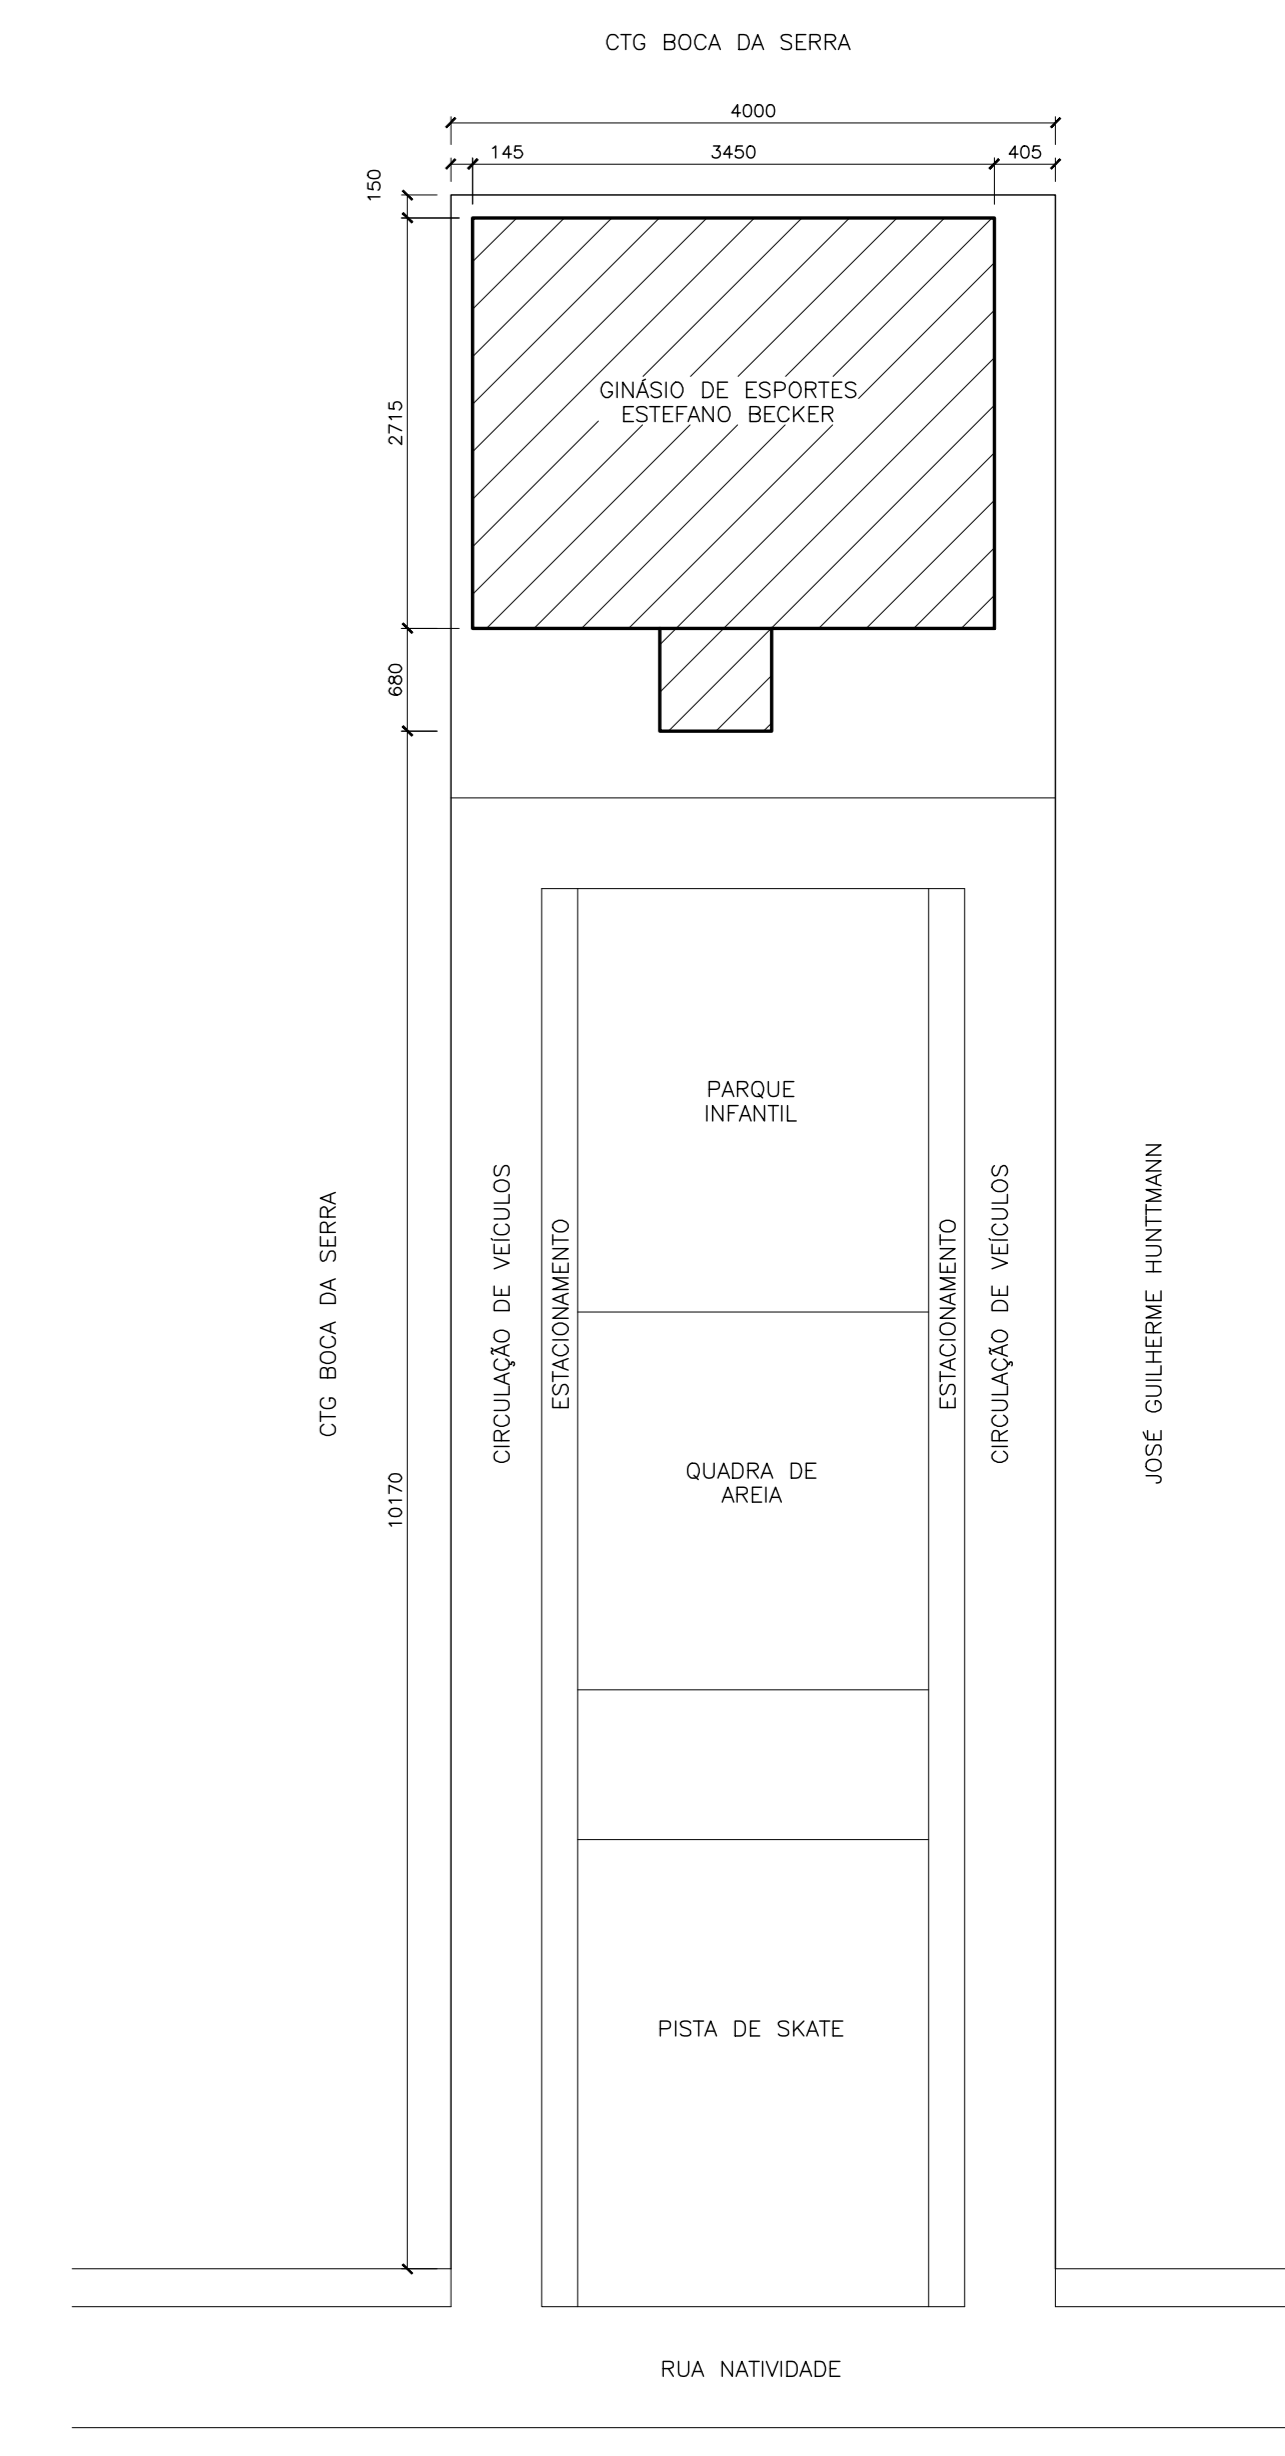

LOCAÇÃO/SITUAÇÃO

ESC. 1/500

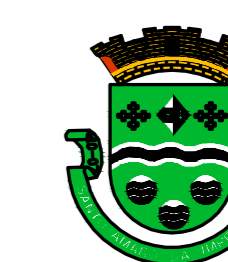

PREFEITURA MUNICIPAL
SANTO AMARO DA IMPERATRIZ / SC

PRAÇA GOVERNADOR IVÓ SILVEIRA, 306 - FONE 3245 43000 - sei.adm@matrizix.com.br

PROJETO		GINÁSIO DE ESPORTES	
OBRA	REFORMA GINÁSIO DE ESPORTES ESTEFANO BECKER	PROPRIETÁRIO	PREFEITURA MUNICIPAL DE SANTO AMARO DA IMPERATRIZ/SC
CONTEÚDO	PLANTA BAIXA - ÁREA EXTERNA DETALHE - GRAMA DE CARTÃO	PROJETO	ANTONIO CARLOS CAMPOS ENG. CIVIL - CREA 017001-0
LOCAL	GINÁSIO DE ESPORTES ESTEFANO BECKER RUA NATIVIDADE - CENTRO - SANTO AMARO DA IMPERATRIZ / SC	FRANCHA	01/02
DESENHO	T.C.	DATA	OUTUBRO/2017
		ESCALA	1/50