


PLANTA BAIXA

ESC. 1/50

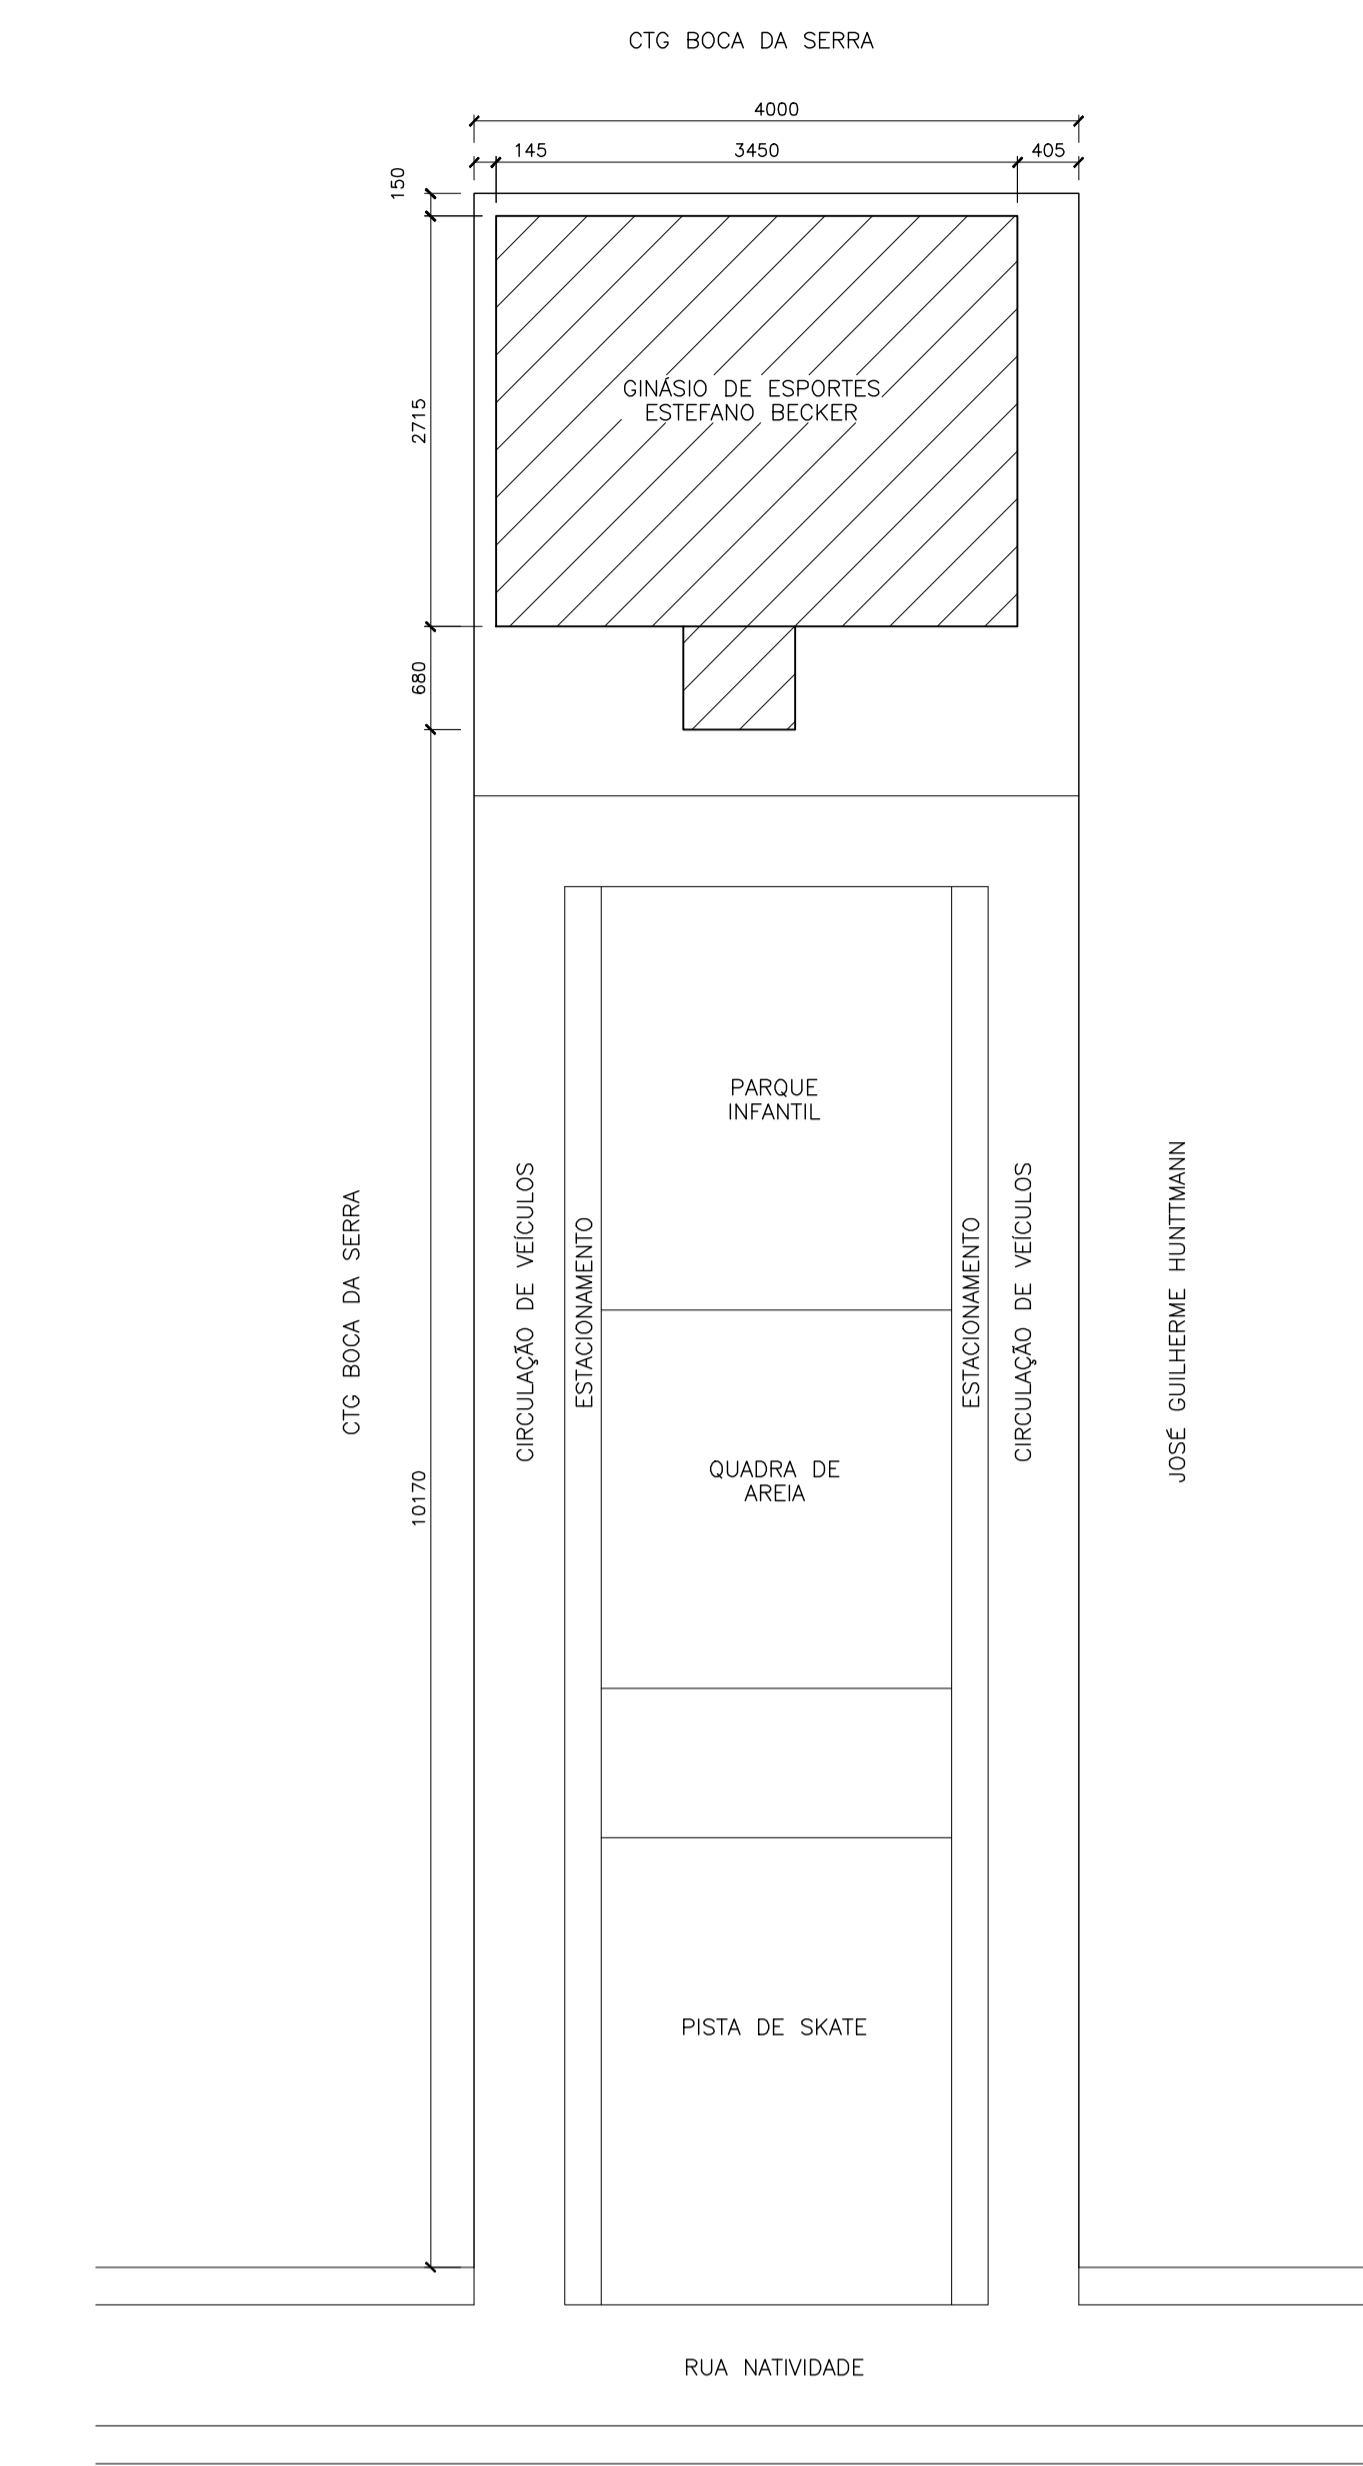

LOCAÇÃO/SITUAÇÃO

ESC. 1/500

LEGENDA

PROTEÇÃO POR EXTINTORES	
CE	PQS 4kg (CAPACIDADE EXTINTORA - FO QUÍMICO SECO)
CE	CO2 4kg (CAPACIDADE EXTINTORA - GAS CARBÔNICO)

SAÍDAS DE EMERGÊNCIA	
CC	ESCALADA COMUM
CM	CORRIMÃO DE MADEIRA OU METÁLICO (H= 80 A 92 cm)
PIP	PLACA INDICATIVA DE PAVIMENTO
COM	GUARDA-CORPO DE MADEIRA OU METÁLICO (H= 110 cm) COM CORRIMÃO
PAI	PIRO ANTI-DEBRANANTE, INCOMBUSTÍVEL E QUE NÃO DESPRENDA GASES TÓXICAS (COEFICIENTE DE PROTEÇÃO DINÂMICA > 0,4 LAMBO / > 0,4 SECCO)
LE	COEFICIENTE DE RESISTÊNCIA A ABRASÃO (PEI=4 OU PEI=5)

ILUMINAÇÃO DE EMERGÊNCIA / SINALIZAÇÃO DE ABANDONO DE LOCAL	
SE	PLACA DE SINALIZAÇÃO SADA DE EMERG. LUMINOSA (CZ, BLOCO AUTÔNOMO)
SE	PLACA DE SINALIZAÇÃO SADA DE EMERG. LUMINOSA DIRECIONAL (CZ, BLOCO AUTÔNOMO)
LE	LUMINÁRIA DE EMERGÊNCIA (CZ, BLOCO AUTÔNOMO) (E, LUXO / 3, LUXO) (m=2,10m)
LE	LUMINÁRIA DE EMERGÊNCIA NA PAREDE TIPO FAROL DIRECIONAL

NOTAS
 H1 - ALTURA EM RELAÇÃO AO PISO ACABADO
 AS LUMINÁRIAS DE EMERGÊNCIA DEVERÃO SER INSTALADAS A 2,10m DE ALTURA
 AS PLACAS DE SINALIZAÇÃO - SADA DE EMERGÊNCIA - DEVERÃO ESTAR COM ALTURA MENOR OU IGUAL AS ABERTURAS DO AMBIENTE.

A ADIFICAÇÃO NÃO FARÁ USO DE GLP

QUADRO DE ÁREAS

EXISTENTE	986,99 m ²
ACRÉSCIMO	119,76 m ²
ÁREA TOTAL	1.106,75 m ²
ÁREA TERRENO	5.045,00 m ²
TAXA OCUPAÇÃO	21,94%
COEF. APROVEITAMENTO	0,21



PREFEITURA MUNICIPAL SANTO AMARO DA IMPERATRIZ/SC
 PRAÇA GOVERNADOR IVÓ SILVEIRA, 306 - FONE 3245 43000 - epi.adm@matrx.com.br

PROJETO PREVENTIVO DE INCÊNDIO

PROPRIETÁRIO	PREFEITURA MUNICIPAL DE SANTO AMARO DA IMPERATRIZ/SC
PROJETO	
CONTEÚDO	
PLANTA BAIXA	
LOCAÇÃO/SITUAÇÃO	
QUADRO DE ÁREAS	
LOCAL	GINÁSIO DE ESPORTES ESTEFANO BECKER RUA NATIVIDADE - CENTRO - SANTO AMARO DA IMPERATRIZ / SC
DESENHO T.C.	DATA JUNHO/2015 ESCALA INDICADA