


**PLANTA BAIXA - ÁREA EXTERNA**

ESC. 1/50

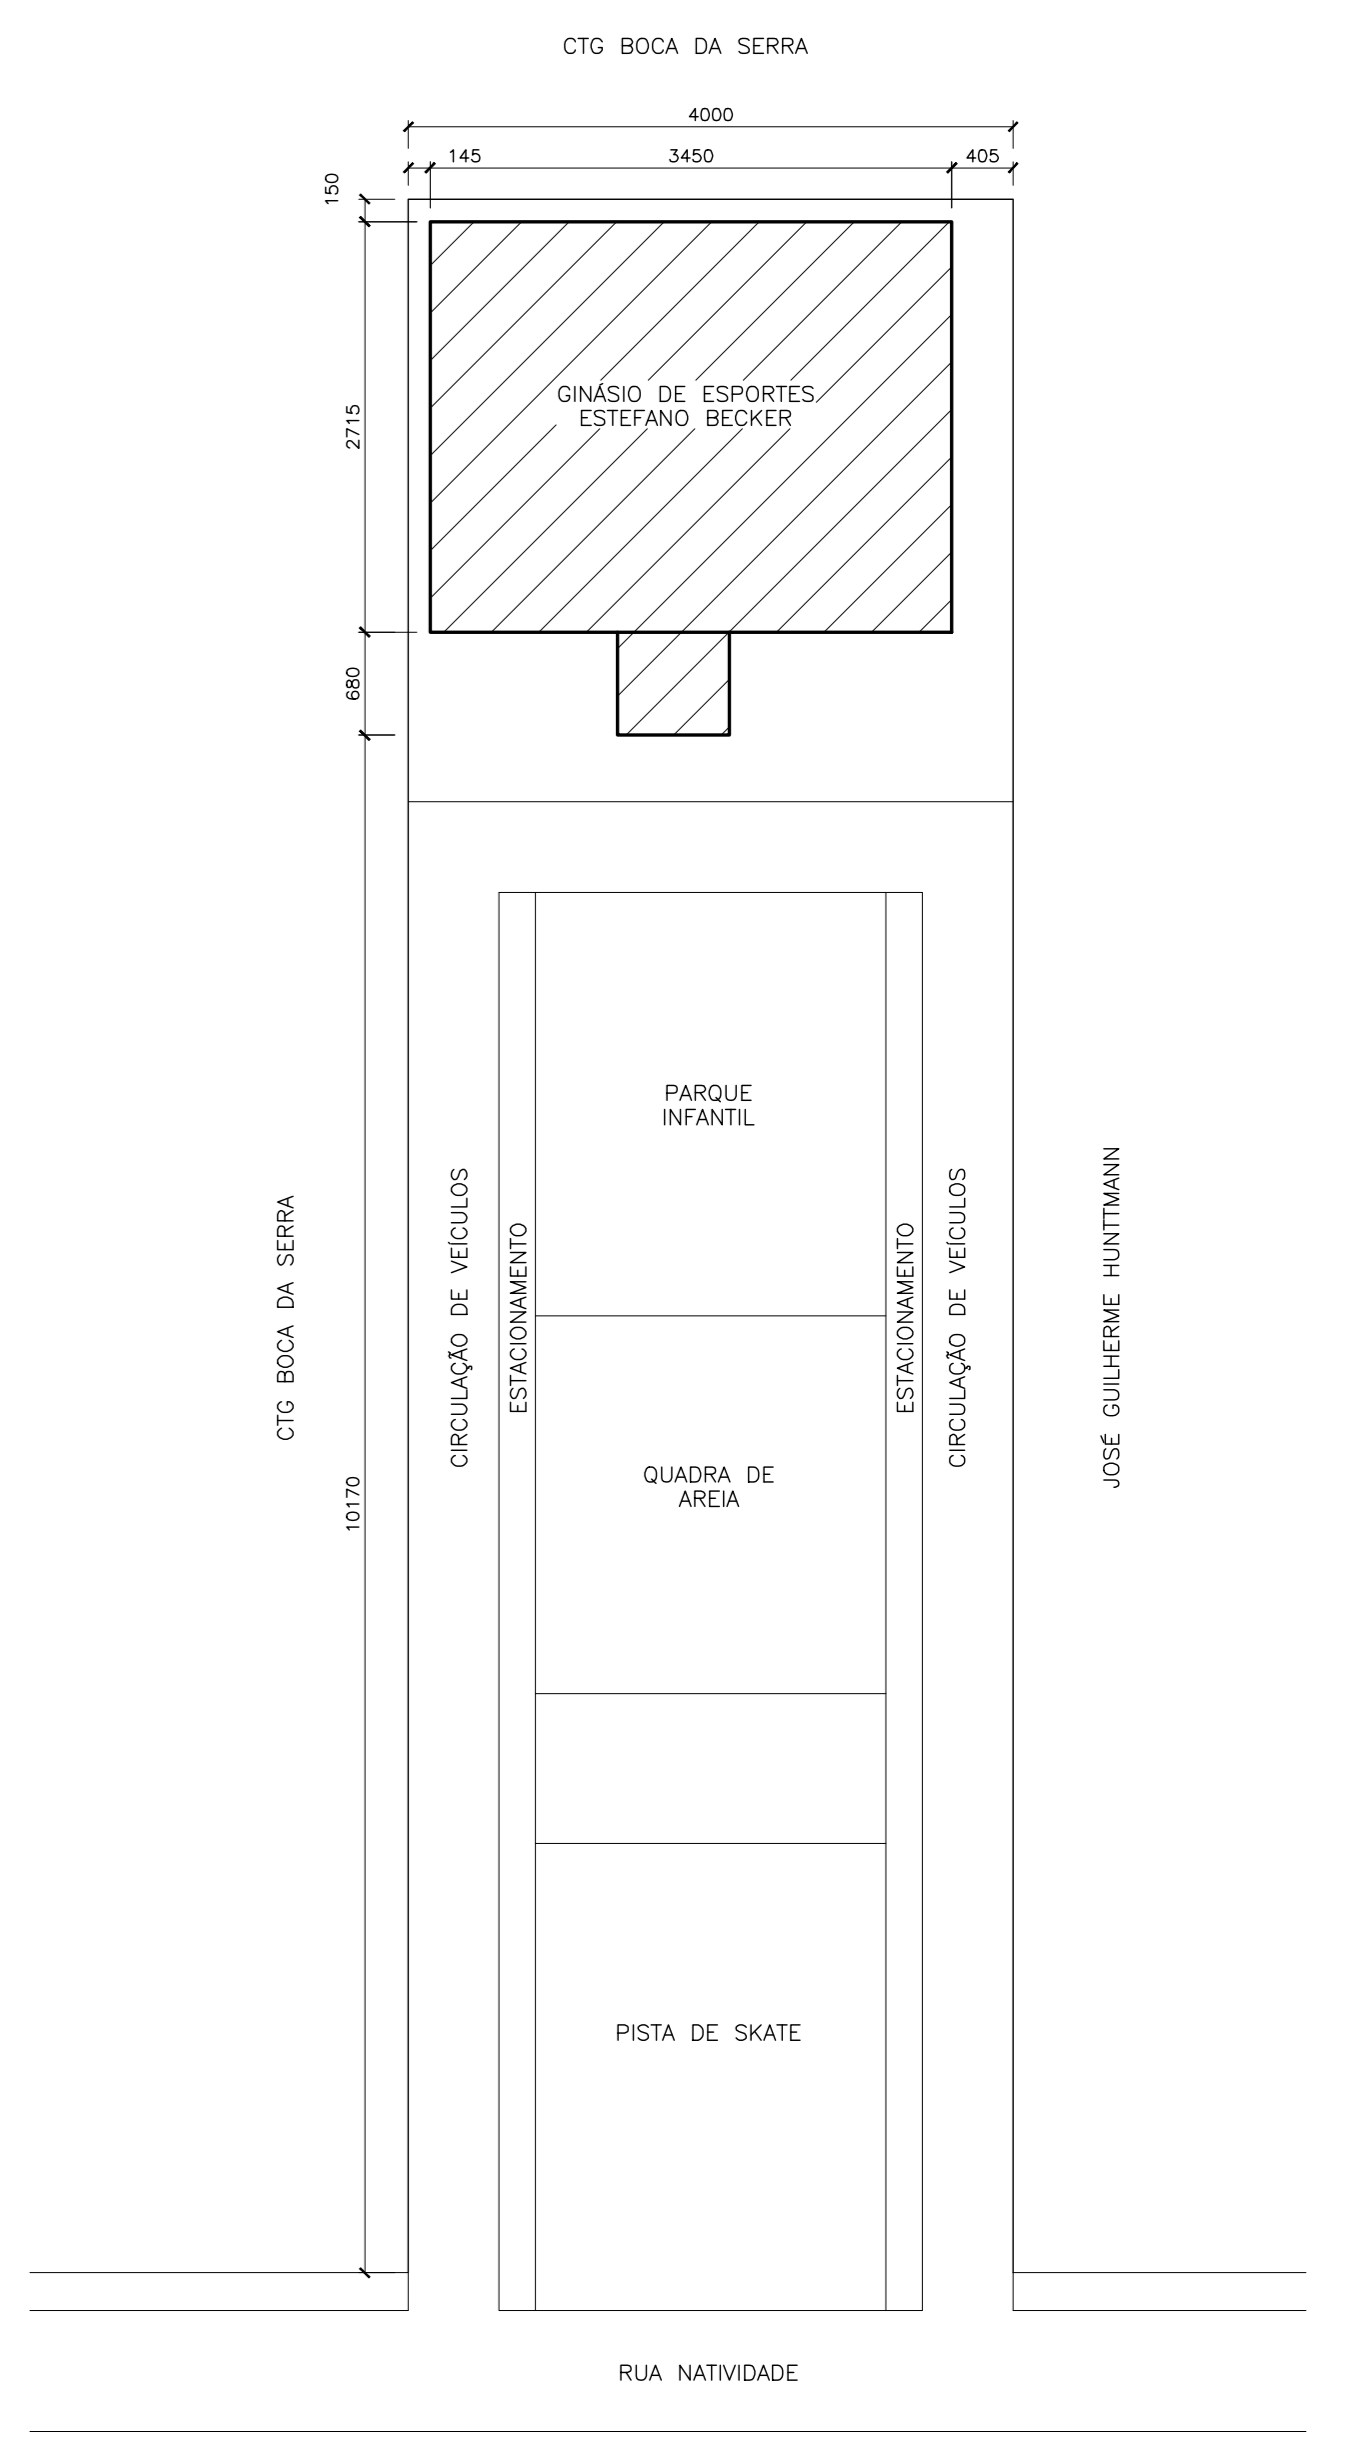


**LOCAÇÃO/SITUAÇÃO**

ESC. 1/500

**DETALHE - BICICLETÁRIO**

ESC. 1/25

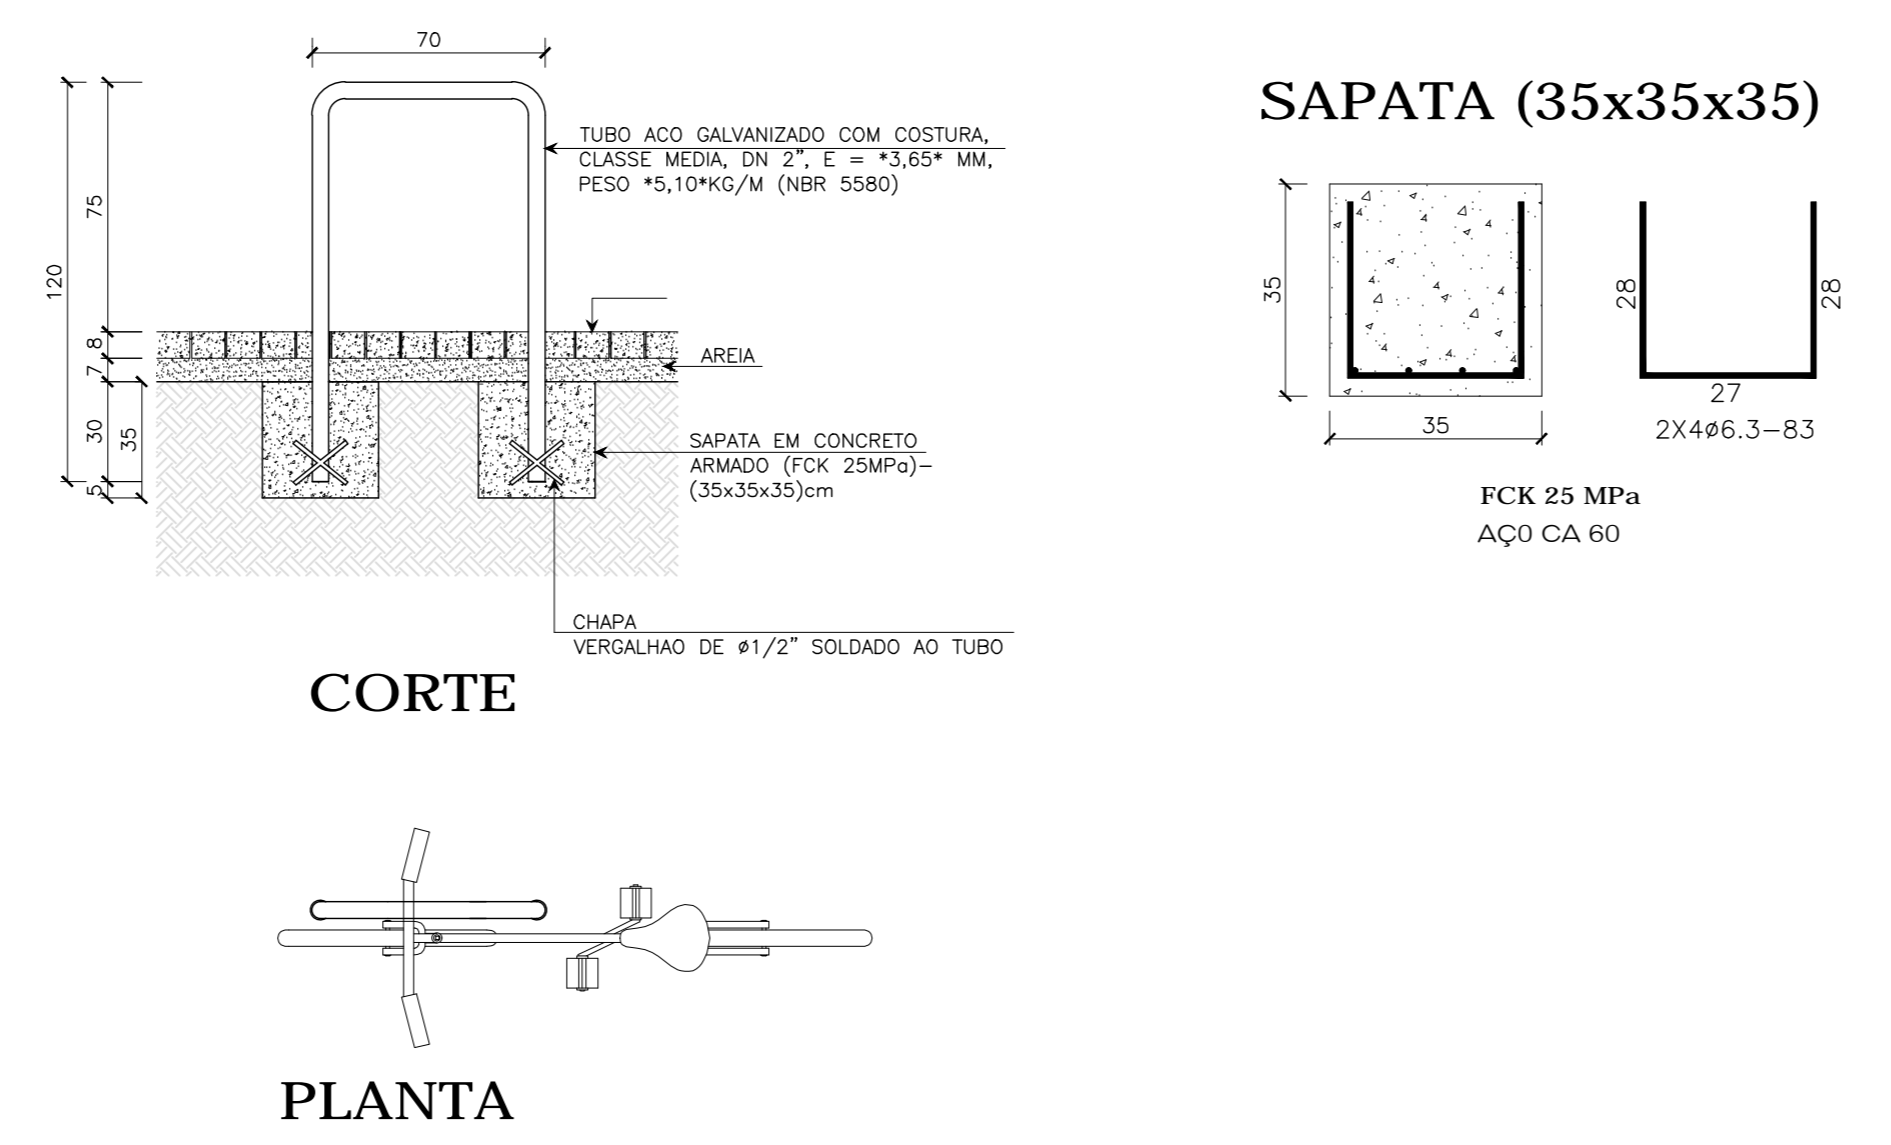

**PREFEITURA MUNICIPAL**  
**SANTO AMARO DA IMPERATRIZ /SC**  
 PRAÇA GOVERNADOR IVY SILVEIRA, 306 - FONE 3245 43000 - sei.adm@matrix.com.br

**PROJETO**  
**GINÁSIO DE ESPORTES**

**OBRA**  
**REFORMA**  
**GINÁSIO DE ESPORTES**  
**ESTEFANO BECKER**

**CONTEÚDO**  
 PLANTA BAIXA - ÁREA EXTERNA  
 DETALHE BICICLETÁRIO

**PROPRIETÁRIO**  
 PREFEITURA MUNICIPAL DE SANTO AMARO DA IMPERATRIZ/SC

**PROJETO**  
 ANTONIO CARLOS CAMPOS  
 ENG. CIVIL - CREA 017001-0

**LOCAL**  
 GINÁSIO DE ESPORTES ESTEFANO BECKER  
 RUA NATIVIDADE - CENTRO - SANTO AMARO DA IMPERATRIZ / SC

**FRANCHA**  
**02/02**

<b>DESENHO</b> T.C.	<b>DATA</b> OUTUBRO/2017	<b>ESCALA</b> INDICADA
------------------------	-----------------------------	---------------------------