




CORTE A-A'
esc: 1:50

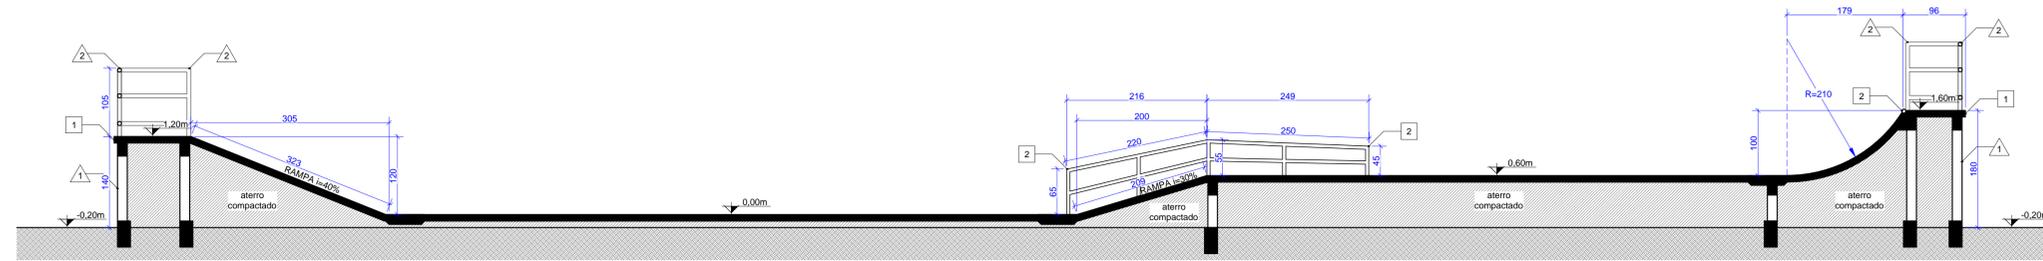

CORTE B-B'
esc: 1:50

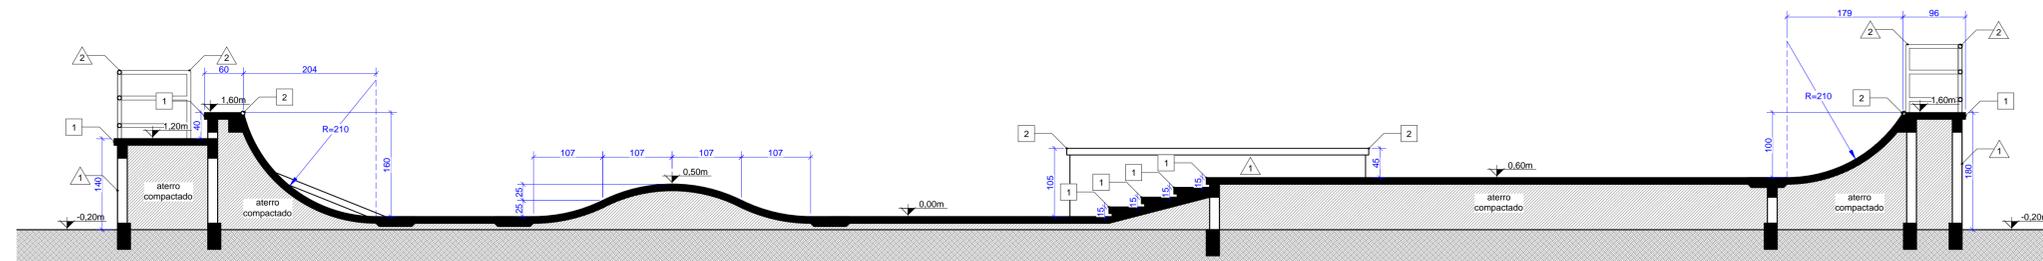

CORTE C-C'
esc: 1:50

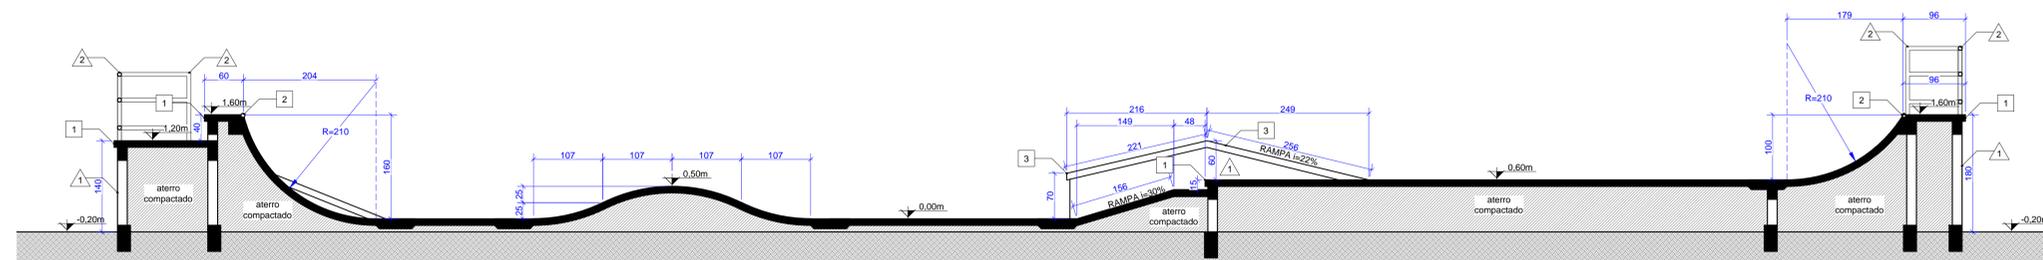

CORTE D-D'
esc: 1:50

LEGENDA

| SÍMBOLO DE CORTE | INDICAÇÃO DE REVISÃO | SÍMBOLOS DE ESPECIFICAÇÃO |
|------------------|----------------------|---------------------------|
| | | |
| | | |
| | | |

QUADRO DE ESPECIFICAÇÕES

| | |
|-------------|---|
| PISOS | |
| 1 | PISO DE ALTA RESISTÊNCIA EM CONCRETO ARMADO FCK=30MPa |
| PAREDES | |
| 1 | ALVENARIA APARENTE EM BLOCO DE CONCRETO ESTRUTURAL 14x19x39cm |
| 2 | GUARDA CORPO EM TUBO DE AÇO D=2" e= 1,5mm C/ ACABAMENTO PINTURA ESMALTE |
| ACABAMENTOS | |
| 1 | CHAPA EM AÇO GALVANIZADA e=1/4" C/ ACABAMENTO EM PINTURA ESMALTE |
| 2 | TUBO EM AÇO GALVANIZADO D=2" e=3mm |
| 3 | CANTONEIRA 90° 4"X4" e=1/4" |

NOTAS:

- A EXECUÇÃO DEVERÁ SER FEITA POR PROFISSIONAL HABILITADO E O MESMO DEVERÁ TOMAR CONHECIMENTO DE TODAS AS PRANCHAS DE PROJETOS REFERENTES A OBRA;
- VERIFICAR MEDIDAS NO LOCAL;
- TODOS OS NÍVEIS DEVERÃO SER OBSERVADOS NA PLANTA ARQUITETÔNICA;
- ACOMPANHAR MEMORIAL DESCRITIVO.

| | |
|---|--------------------|
| Referência | Prancha nº |
| Projeto Arquitetônico CORTES: A-A'/B-B'/C-C'/D-D'/E-E' | 02 |
| | Escala INDICADA |

Proprietário:
PREFEITURA MUNICIPAL DE SANTO AMARO DA IMPERATRIZ / SC

Localização:
MUNICÍPIO DE SANTO AMARO DA IMPERATRIZ / SC

Endereço:

Responsável Técnico:

Projeto: Arq. Frederico Cheuiche de Oliveira - CAU A42877-9
SPOT-Skateparks

Proprietário: Prefeitura Municipal de Santo Amaro da Imperatriz / SC



| | | |
|----------------------------|-------------------|---------------------|
| Desenho: Alexei Abianna | Área: 370,50m² | Data: Junho/2017 |
|----------------------------|-------------------|---------------------|