



LEVANTAMENTO TOPOGRÁFICO
ESCALA 1/800

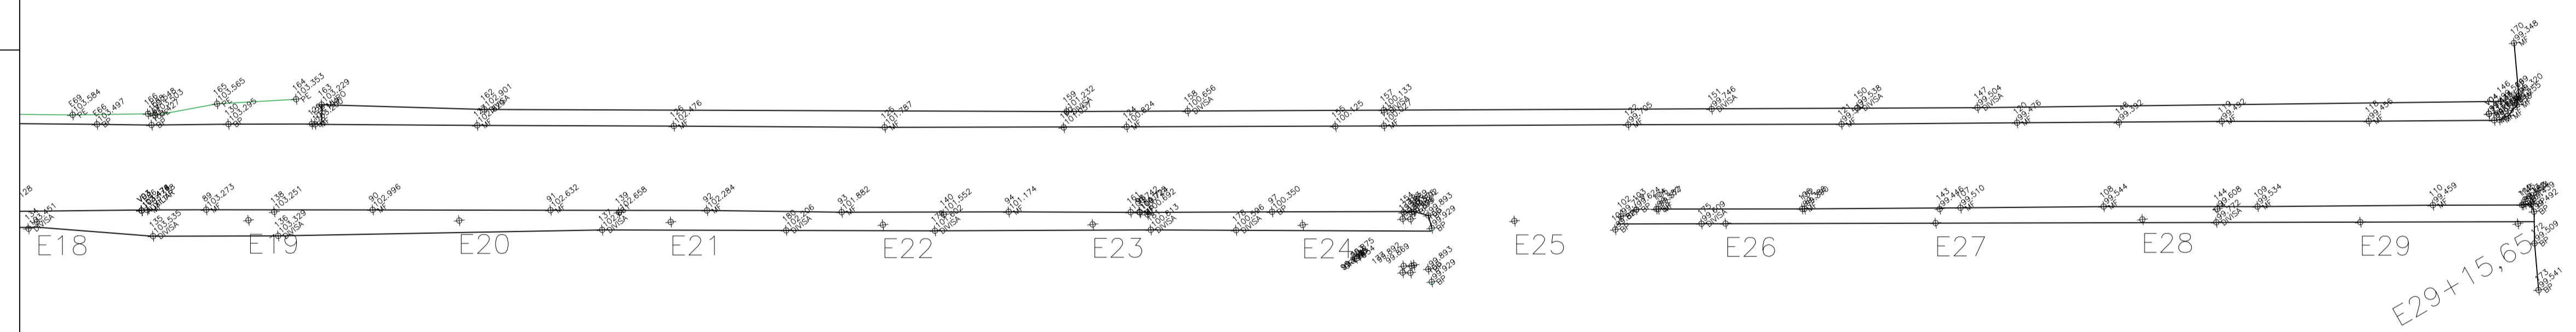

LEVANTAMENTO ALTIMÉTRICO
ESCALA 1/800



LEVANTAMENTO TOPOGRÁFICO
ESCALA 1/800

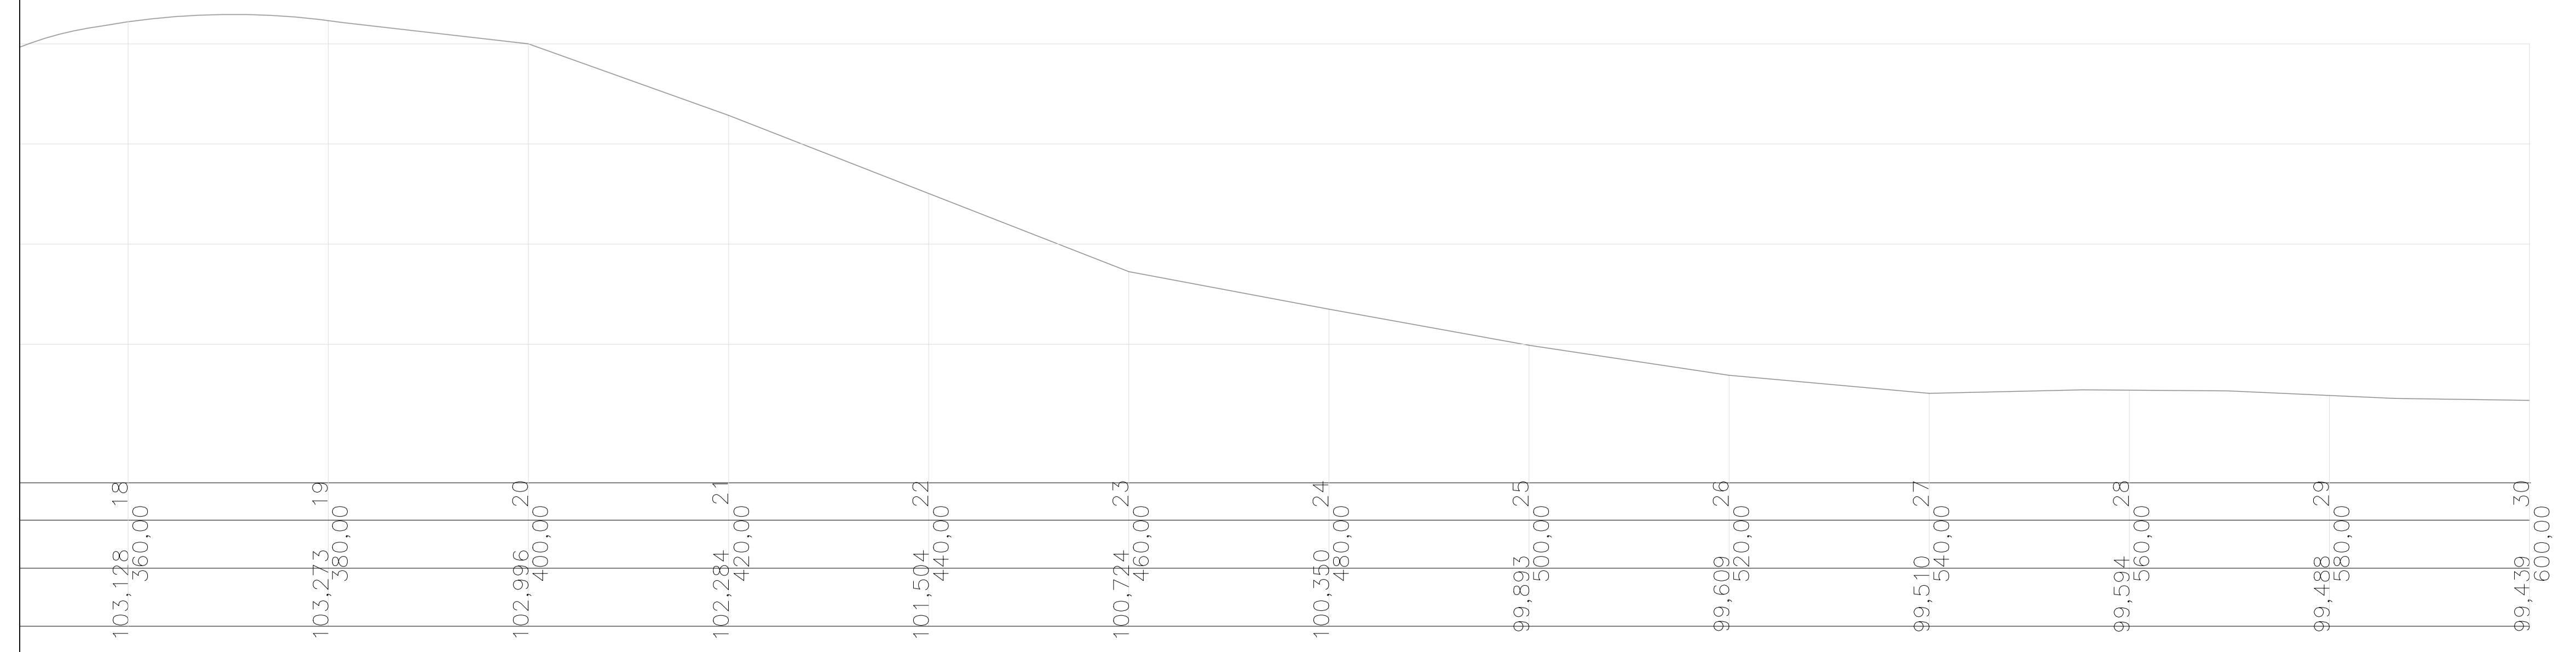

LEVANTAMENTO ALTIMÉTRICO
ESCALA 1/800

PREFEITURA MUNICIPAL
SANTO AMARO DA IMPERATRIZ /SC
PRAÇA GOVERNADOR IVO SILVEIRA, 306 - FONE 3245 43000 - sai.adm@matrix.com.br

PROJETO			PAVIMENTAÇÃO		
OBRA	PAVIMENTAÇÃO, DRENAGEM E SINALIZAÇÃO		PROPRIETÁRIO	PREFEITURA MUNICIPAL DE SANTO AMARO DA IMPERATRIZ/SC	
CONTEUDO:	LEVANTAMENTO TOPOGRÁFICO LEVANTAMENTO ALTIMÉTRICO		PROJETO	GUILHERME LEONI DA SILVA ENG. CIVIL - CREA/SC 87440-0	
LOCAL	RUA FREI FIDÉNCIO FELDMANN CENTRO - SANTO AMARO DA IMPERATRIZ / SC		PRANCHA	2/15	
DESENHO	DATA	ESCALA			
CAROLINA	FEVEREIRO/2018	INDICADA			