


DETALHE 5 - PASSEIO ELEVADO GENÉRICO (VÁLIDO PARA PASSEIO ELEVADO CENTRAL)

SEM ESCALA

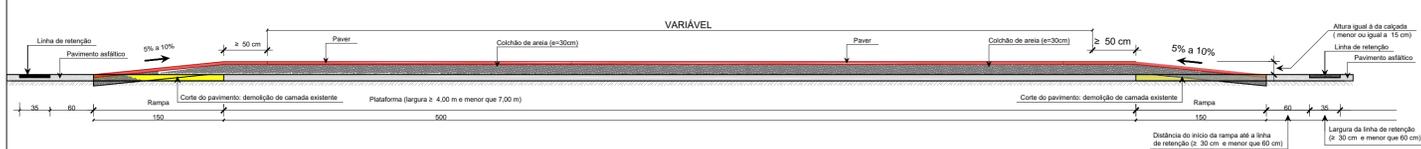


CORTE A-A

SEM ESCALA




A= 48,29m²

PASSEIO ELEVADO 1

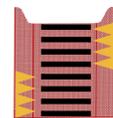


A= 48,47m²

PASSEIO ELEVADO 2

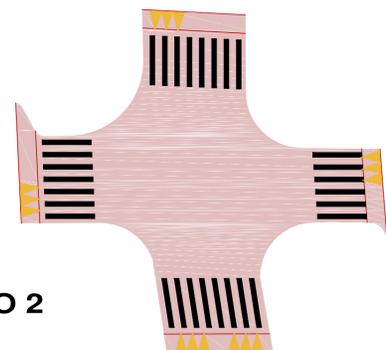


A= 364,14m²

PASSEIO CENTRAL

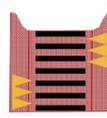

A= 45,42m²

PASSEIO ELEVADO 3

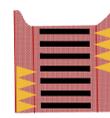


A= 49,01m²

PASSEIO ELEVADO 4


DETALHE 7 - PASSEIOS ELEVADOS

SEM ESCALA

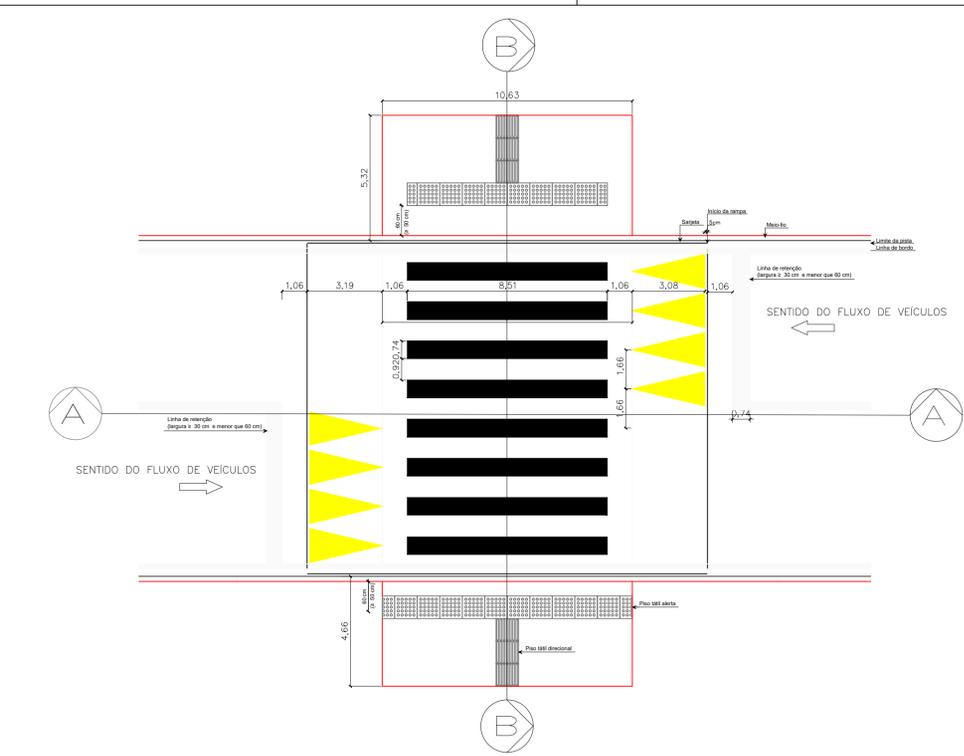


DETALHE 6 - PASSEIO ELEVADO GENÉRICO VÁLIDO PARA PASSEIO ELEVADO 1, 2, 3 E 4

SEM ESCALA

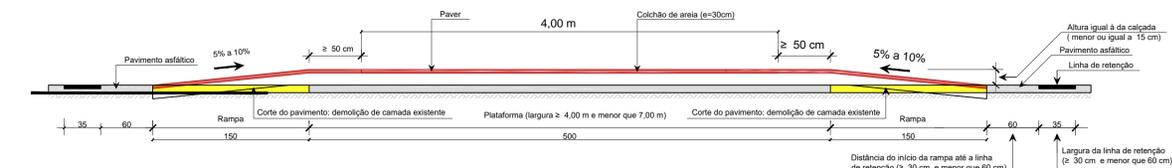

CORTE A-A

SEM ESCALA

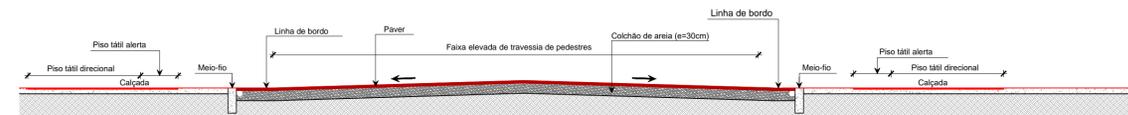

CORTE B-B

SEM ESCALA

Tabela 6 - Passeios Elevados

Passeio 1	48,29m ²
Passeio 2	48,47m ²
Passeio Central	364,14m ²
Passeio 3	45,42m ²
Passeio 4	49,01m ²
TOTAL	555,33m²



PRAÇA GOVERNADOR IVO SILVEIRA, 306 - FONE 3245 43000 - sai.adm@matrix.com.br

PROJETO PAVIMENTAÇÃO	
OBRA	PROPRIETÁRIO
PAVIMENTAÇÃO, DRENAGEM E SINALIZAÇÃO	PREFEITURA MUNICIPAL DE SANTO AMARO DA IMPERATRIZ/SC
CONTEUDO:	PROJETO
DETALHES PASSEIOS ELEVADOS	GUILHERME LEONI DA SILVA ENG. CIVIL - CREA/SC 87440-0
LOCAL	FRANCHA
RUA FREI FIDÊNCIO FELDMANN CENTRO - SANTO AMARO DA IMPERATRIZ / SC	
DESENHO	ESCALA
CAROLINA	INDICADA
DATA	
FEVEREIRO/2018	