


CURVAS DE NÍVEL

ESC. 1/500

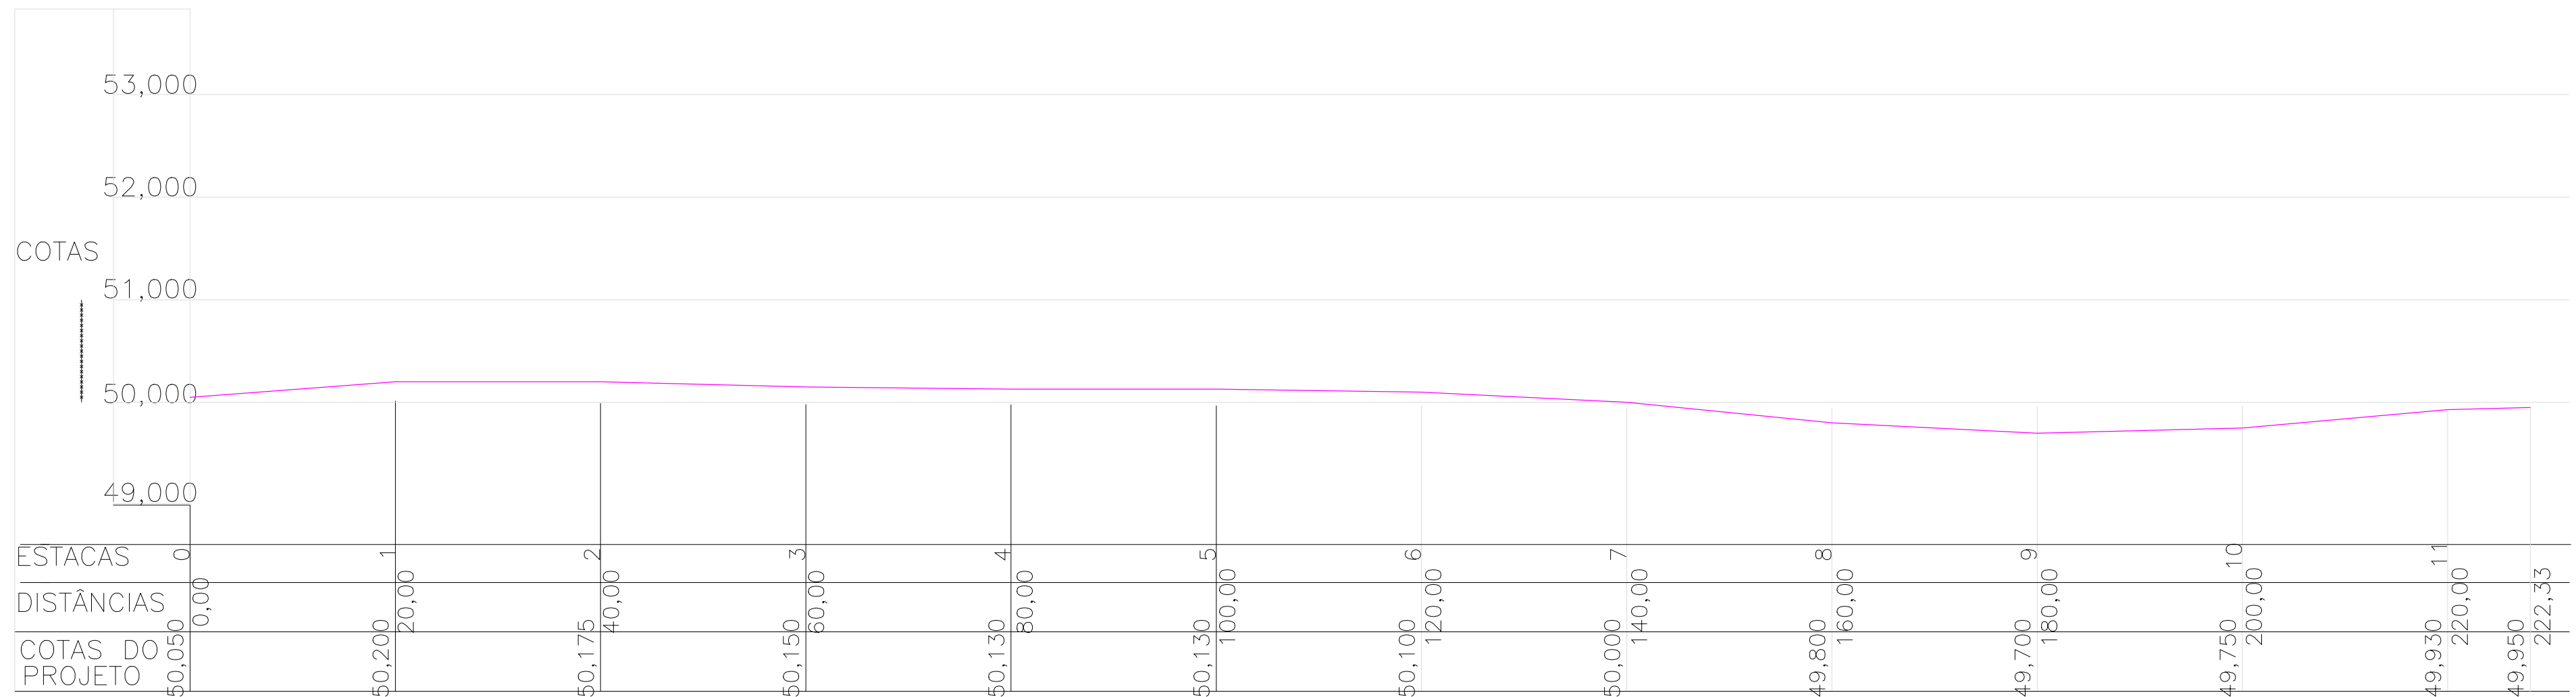

LEVANTAMENTO ALTIMÉTRICO

ESC. 1/500



SITUAÇÃO

SEM ESC.

		PREFEITURA MUNICIPAL DE SANTO AMARO DA IMPERATRIZ	
PROJETO:		PAVIMENTAÇÃO	
OBRA:		RUA VANDA MARIA DERNER	
CONTEÚDO: LEVANTAMENTO PLANIALTIMÉTRICO E SITUAÇÃO		LOCAL: R. VANDA MARIA DERNER, CENTRO, SANTO AMARO DA IMPERATRIZ - SC	
ESCALA: indicada		CLIENTE: PREFEITURA MUNICIPAL DE STO AMARO DA IMPERATRIZ	
DATA: ABR/2019		RESPONSÁVEL TÉCNICO: CAROLINA BRÜGGEMANN - CREA/SC 120893-6	

01
/
07