



CAIXA DE AREIA

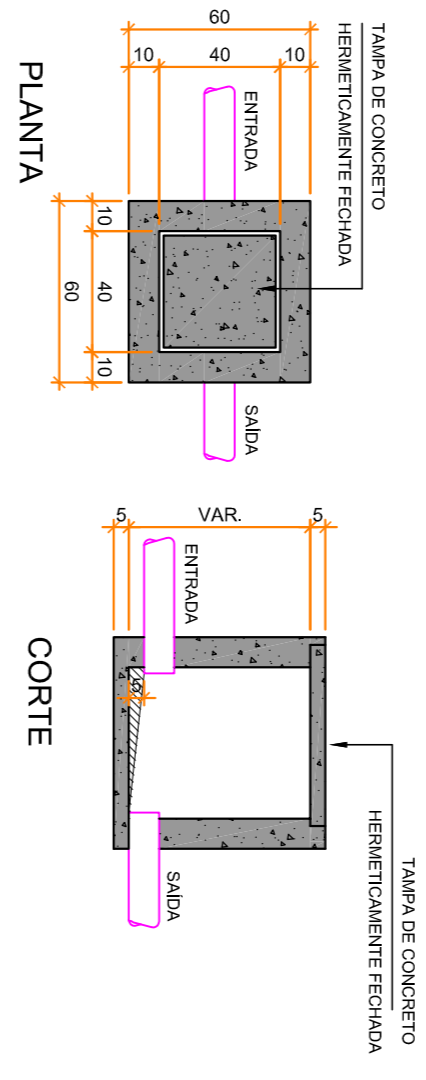


CAIXA DE INSPEÇÃO

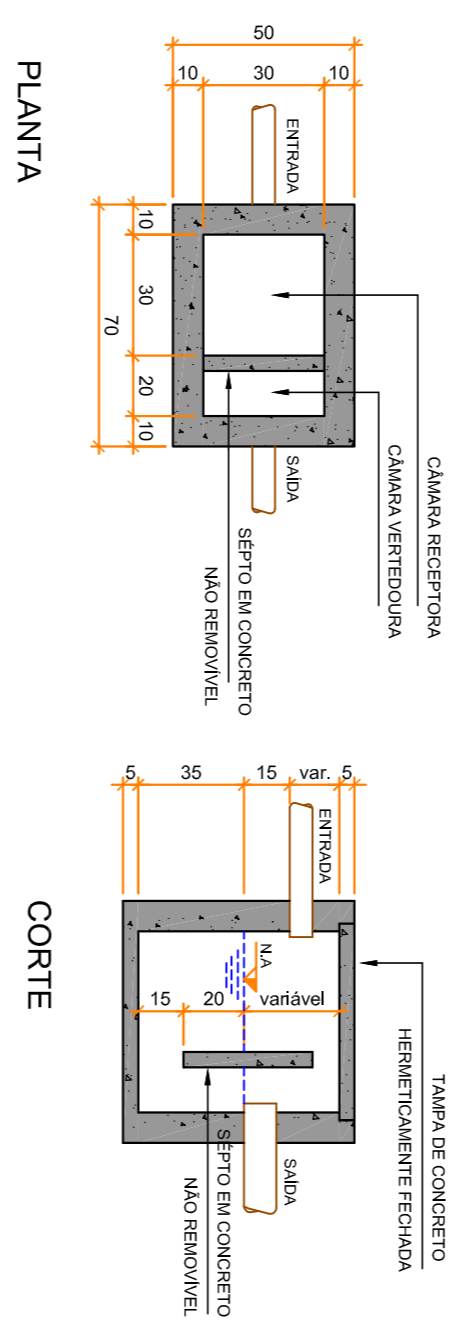

CAIXA DE GORDURA (Tipo simples)


DETALHES CAIXAS

ESCALA: 1/25

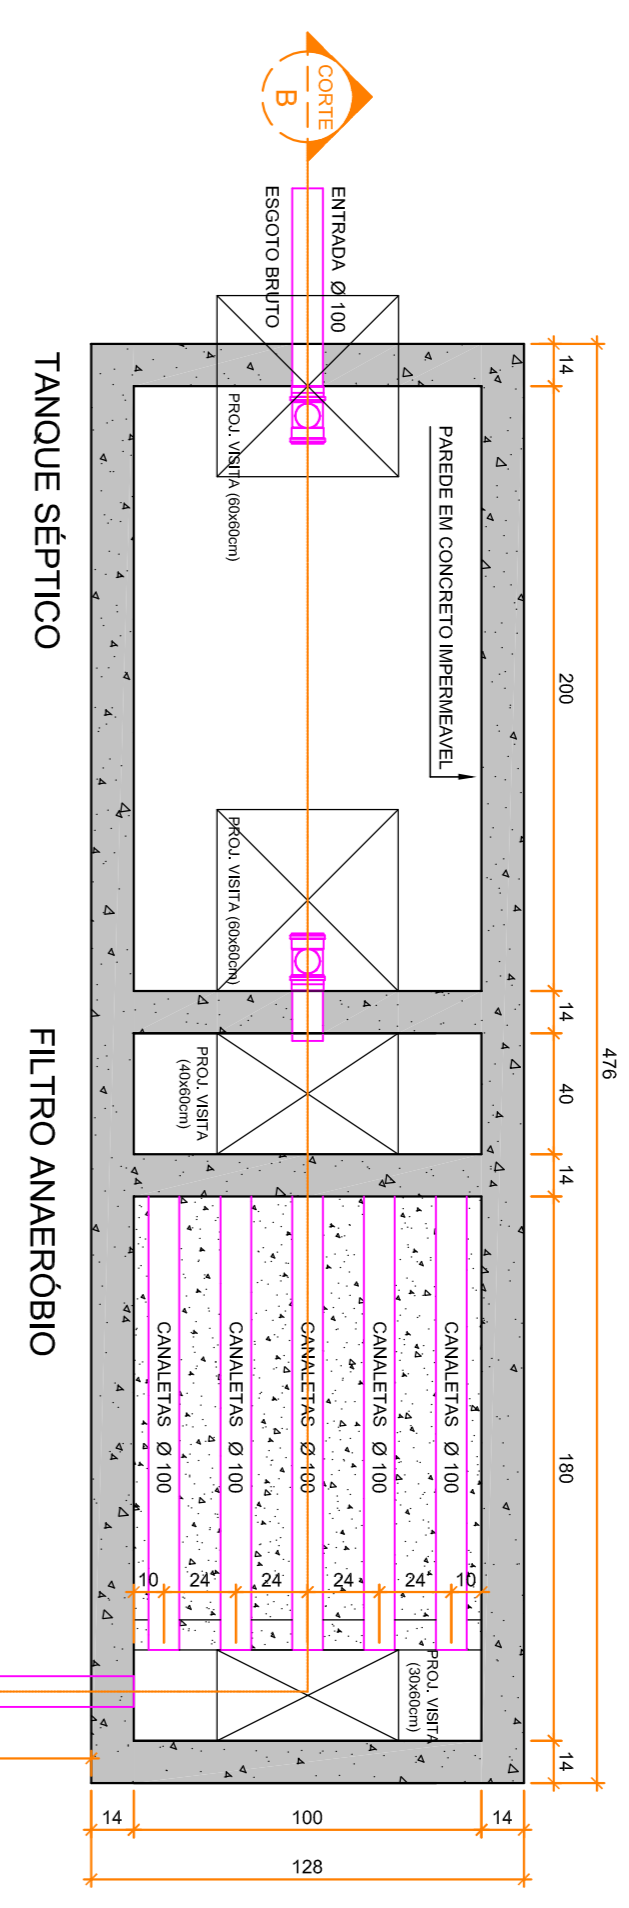

TANQUE SÉPTICO


FILTRO ANAERÓBIO

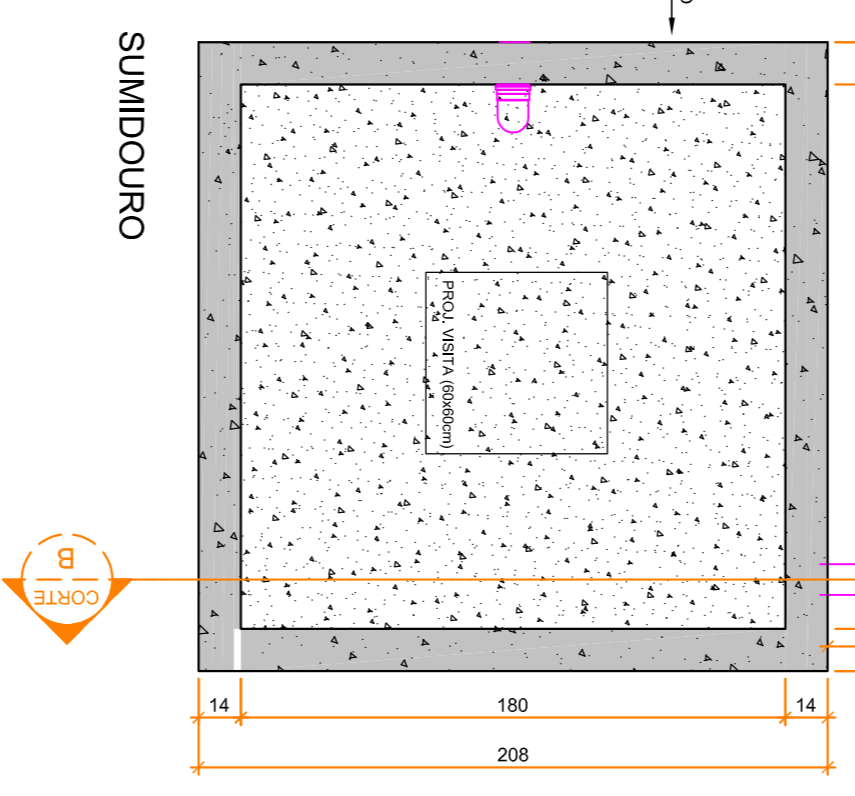

SUMIDOURO

CORTE AA SISTEMA DE TRATAMENTO DE ESGOTO

ESCALA: 1/25

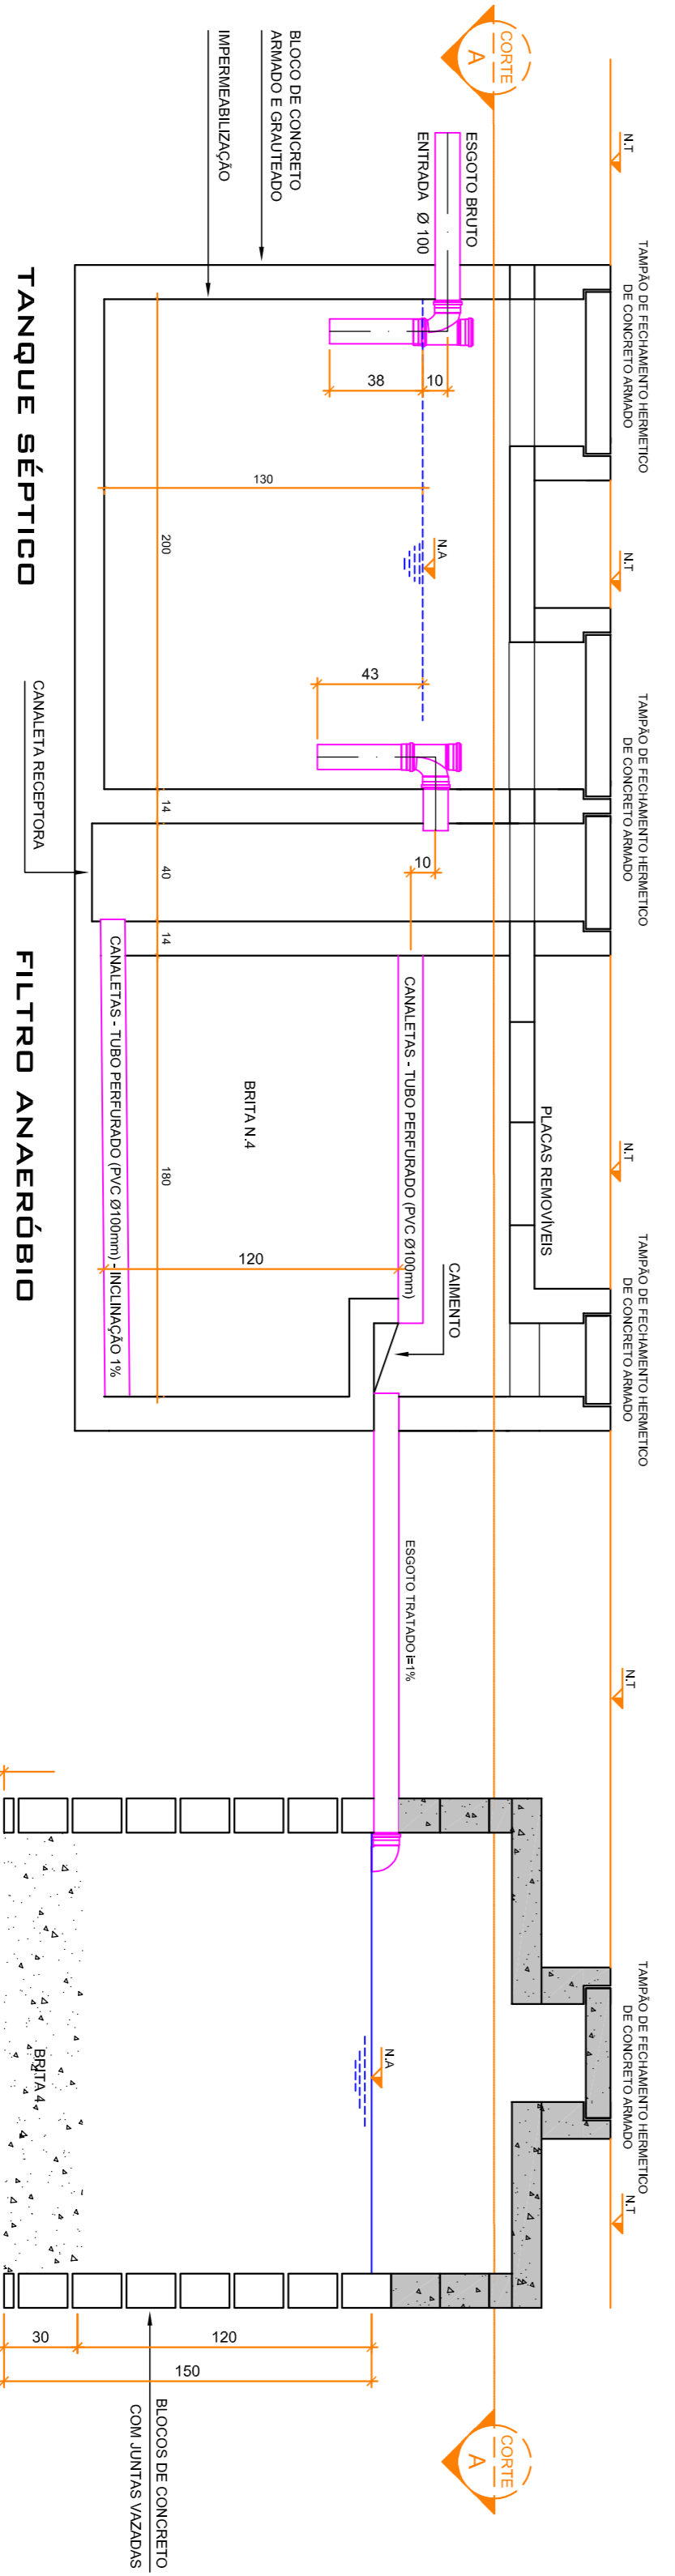

TANQUE SÉPTICO

FILTRO ANAERÓBIO

CORTE BB-SISTEMA DE TRATAMENTO DE ESGOTO

ESCALA: 1/25

LEGENDA

DISTRIBUIÇÃO DE ÁGUA	
AF	ÁGUA FRIA - PVC SANITÁRIA
AP	ÁGUA DE RESERVOIRIAMENTO PLUVIAL - PVC SANITÁRIA
RE	RESERVOIRIO SANITÁRIO
RI	RESERVOIRIO DE PRESSÃO MANOBRADO

PILHAS	
IP	TUBO PLUVIAL - PVC BRANCO
TO	TUBO DE COLETA SANITÁRIA - PVC BRANCO
CV	COLUNA DE VENTILAÇÃO - PVC BRANCO
AF	COLUNA DE ÁGUA FRIA - PVC SANITÁRIA

CAIXAS	
CA	CAIXA DE AREIA
CI	CAIXA DE INSPEÇÃO
CG	CAIXA DE GORDURA

EQUIPAMENTOS	
CB	CAIXA
CH	CHUVEIRO
CL	CALDEIÃO
LC	LOTO
TO	TANQUE
PI	PAISÉ COZINHA

NOTAS	
TODOS TUBOS DE COLUNA SERÃO UTILIZADO CONDUITO TPO HÍDRONÓICA.	
DIMENSIONES EM MILÍMETROS - DIMENSÕES EM CENTÍMETROS - UNIDADES EM MILÍMETROS - 25 PARA OS TUBOS HÍDRONÓICA 275mm	
DIMENSIONES EM MILÍMETROS - 15 PARA OS TUBOS HÍDRONÓICA 200mm E 150mm	

QUADRO DE ÁREAS

	ÁREA COBERTA	ÁREA DESCOBERTA	ÁREA TOTAL
PAVIMENTO FERREO - QUARTEL	188,23 m²		188,23 m²
PAVIMENTO SUPERIOR - QUARTEL	99,30 m²		99,30 m²
ÁREA TOTAL CONSTRUIDA	287,53 m²		287,53 m²

DATA DA ÚLTIMA ALTERAÇÃO	PROJETO PRELIMINAR	RESPONSÁVEL
08/02/2019	EMISSÃO FINAL	ELIOSA HINDEL
	PROJETO PRELIMINAR CONTRA INTERFERÊNCIA	RESPONSÁVEL

engenharia

RUA PREFEITO JOSÉ KENHIG - Nº 5333 - SALA 1105 - SANTO AMARO DA IMPERATRIZ - SC
 FONE: (48) 3245-3568
 www.jfengenharia.com.br

CORPO DE BOMBEIROS

PROJETO HIDROSSANITÁRIO

PROJETO INSTITUCIONAL

LOCALIZAÇÃO: RUA FERRO BECKER, S/N - VILA BECKER - SANTO AMARO DA IMPERATRIZ - SC

PROJETO HIDROSSANITÁRIO

DETALHES GERAIS

05