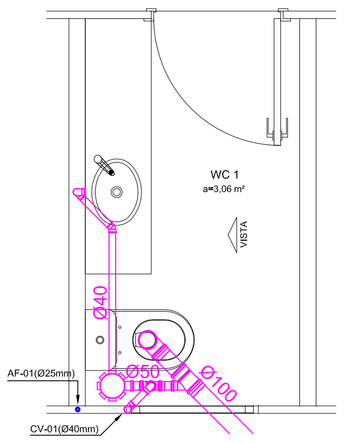

PLANTA
ESCALA: 1/25

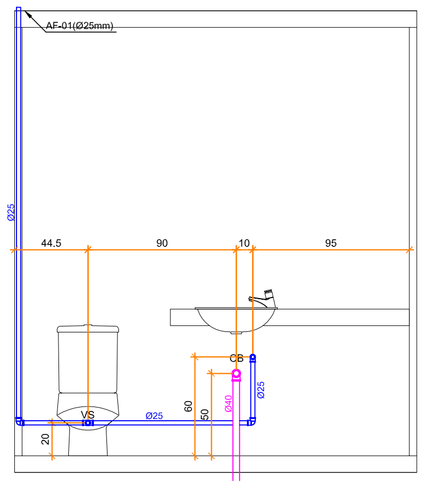

VISTA
ESCALA: 1/25

DET. DE ÁGUA E ESGOTO WC 1
ESCALA: 1/25

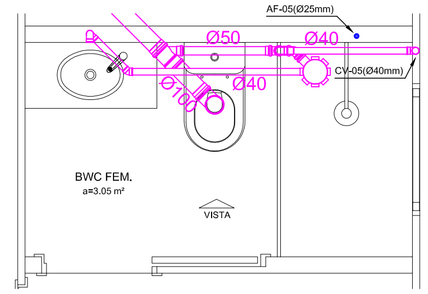

PLANTA
ESCALA: 1/25

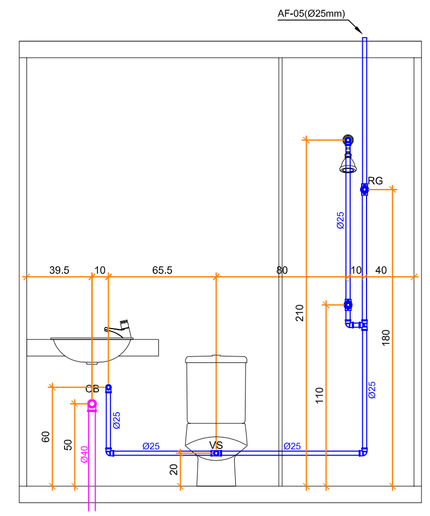

VISTA
ESCALA: 1/25

DET. DE ÁGUA E ESGOTO BWC FEM.
ESCALA: 1/25

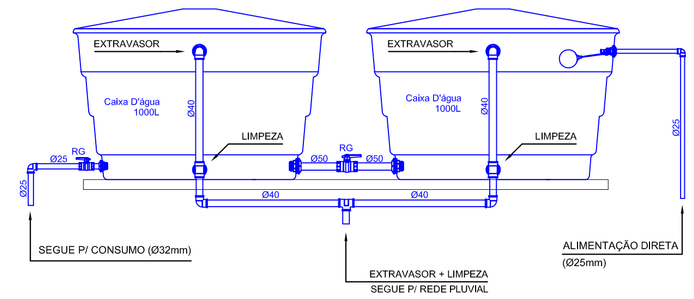

DETALHE DOS RESERVATÓRIOS
ESCALA: 1/25

LEGENDA

DISTRIBUIÇÃO DE ÁGUA	
AF	ÁGUA FRIA - PVC MARROM
AP	ÁGUA DE REAPROVEITAMENTO PLUVIAL- PVC MARROM
RG	REGISTRO DE GAVETA
RP	REGISTRO DE PRESSÃO
RM	REGISTRO DE PRESSÃO MONOCOMANDO

PRUMADAS	
TP	TUBO PLUVIAL - PVC BRANCO
TQ	TUBO DE QUEDA SANITÁRIO - PVC BRANCO
CV	COLUNA DE VENTILAÇÃO - PVC BRANCO
AF	COLUNA DE ÁGUA FRIA - PVC MARROM

CAIXAS	
CA	CAIXA DE AREIA
CG	CAIXA DE GORDURA
CI	CAIXA DE INSPEÇÃO

EQUIPAMENTOS	
CB	CUBA
CH	CHUVEIRO
LV	LAVATÓRIO
VS	VASO SANITÁRIO
TQ	TANQUE
PI	PIA DE COZINHA

TUBULAÇÃO PELO PISO	

NOTAS
TODO TERMINAL DE COLUNA SERÁ UTILIZADO CONEXÃO DO TIPO REFORÇADA.
DIAMETROS EM MILIMETROS - DIMENSÕES EM CENTIMETROS
ACOPLAMENTO DOS TUBOS DE QUEDA COM ANÉIS DE BORRACHA
DECLIVIDADES MÍNIMAS DE 2% PARA OS RAMAIS HORIZONTAIS a75mm
DECLIVIDADES MÍNIMAS DE 1% PARA OS RAMAIS HORIZONTAIS a100mm E 150mm

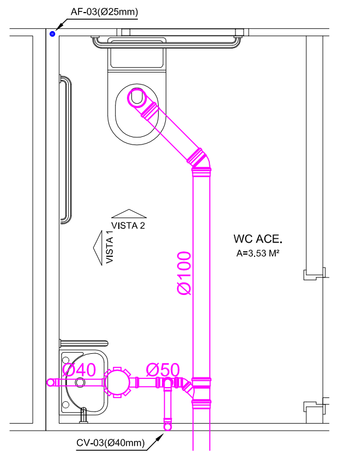

PLANTA
ESCALA: 1/25

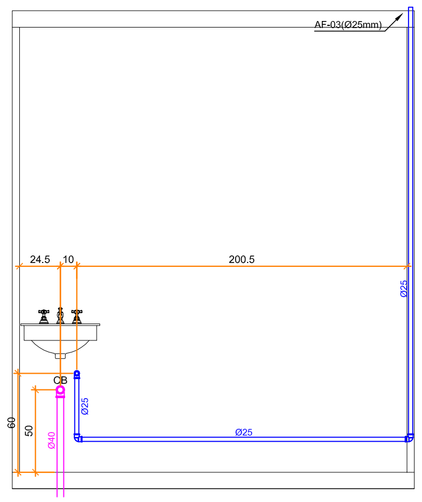

VISTA 1
ESCALA: 1/25

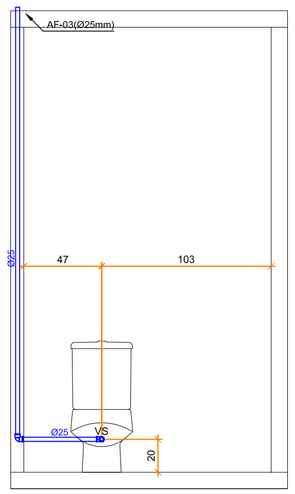

VISTA 2
ESCALA: 1/25

DETALHE DE ÁGUA E ESGOTO WC ADAPTADO
ESCALA: 1/25

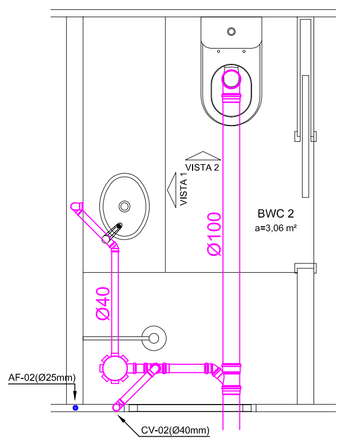

PLANTA
ESCALA: 1/25

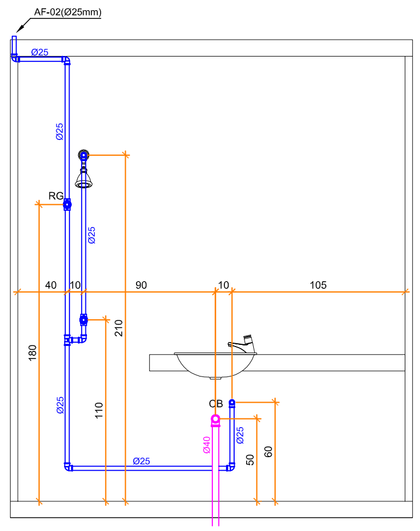

VISTA 1
ESCALA: 1/25

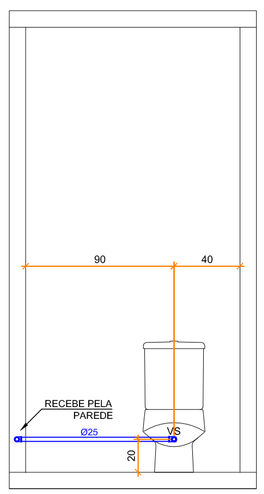

VISTA 2
ESCALA: 1/25

DETALHE DE ÁGUA E ESGOTO BWC 2
ESCALA: 1/25

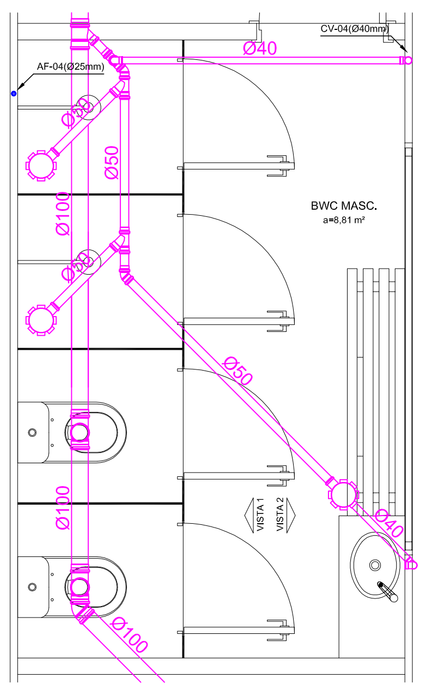

PLANTA
ESCALA: 1/25

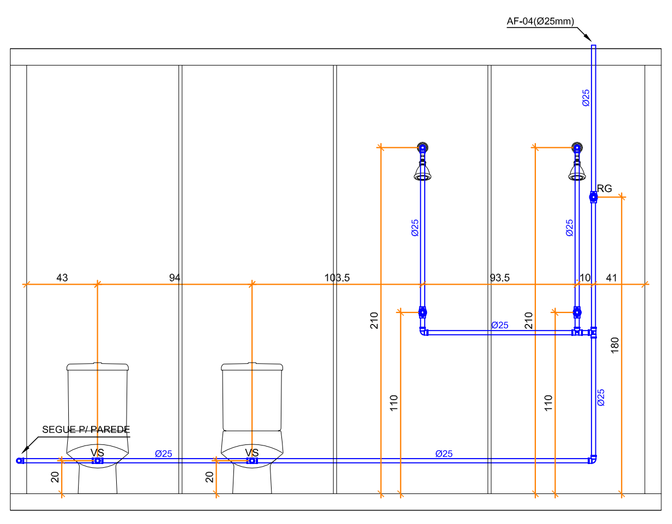

VISTA 1
ESCALA: 1/25

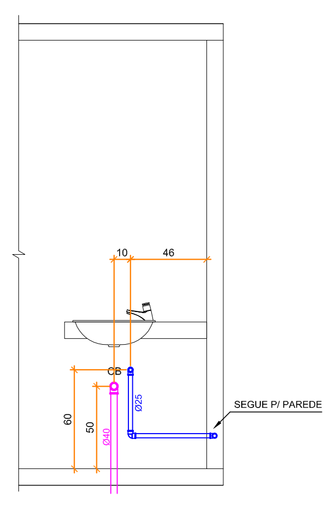

VISTA 2
ESCALA: 1/25

DETALHE DE ÁGUA E ESGOTO BWC MASCULINO
ESCALA: 1/25

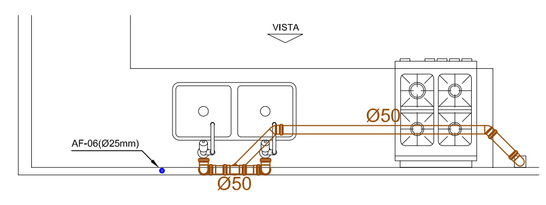

PLANTA
ESCALA: 1/25

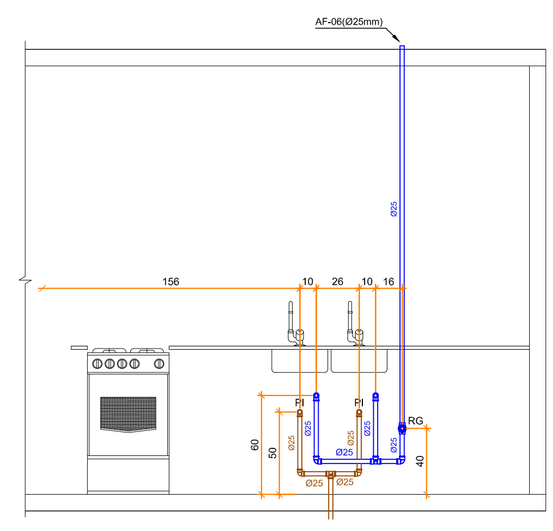

VISTA
ESCALA: 1/25

DETALHE DE ÁGUA E ESGOTO COZINHA
ESCALA: 1/25

QUADRO DE ÁREAS

	ÁREA COBERTA	ÁREA DESCOBERTA	ÁREA TOTAL
PAVIMENTO TÉRREO - QUARTEL	188,23 m²		188,23 m²
PAVIMENTO SUPERIOR - QUARTEL	99,30 m²		99,30 m²
ÁREA TOTAL CONSTRUÍDA	287,53 m²		287,53 m²

DATA DA ÚLTIMA ALTERAÇÃO	PROJETO PREVENTIVO CONTRA INCÊNDIO	RESPONSÁVEL
08/02/2019	EMISSÃO INICIAL	ELOISA HINKEL

CARIMBOS E APROVAÇÕES

jf engenharia
RUA PREFEITO JOSÉ KEHRIG - Nº 5333 - SALA 105 - SANTO AMARO DA IMPERATRIZ - SC
FONE: (48) 3245-3568
www.jfengenhariasc.com.br

CORPO DE BOMBEIROS

PROJETO HIDROSSANITÁRIO

RESP. TÉCNICO:
ENG.º CIVIL JOSÉ FREITAS FILHO
CREA: SC S2 061990-9-P

PROPRIETÁRIO:
CORPO DE BOMBEIROS
CNPJ: 06.096.391/0001-76

PROJETO: PROJETO HIDROSSANITÁRIO
FINALIDADE: INSTITUCIONAL
LOCALIZAÇÃO: RUA PEDRO BECKER, S/N - VILLA BECKER - SANTO AMARO DA IMPERATRIZ - SC

Desenho	Conteúdo	Prancha
JF	DETALHES	04/05
Escala: INDICADA		
Data: JANEIRO/2019		
Arquivo: HIDRO_Corpo de Bombeiros		

TODOS OS DIREITOS RESERVADOS A J.F. ENGENHARIA LTDA.