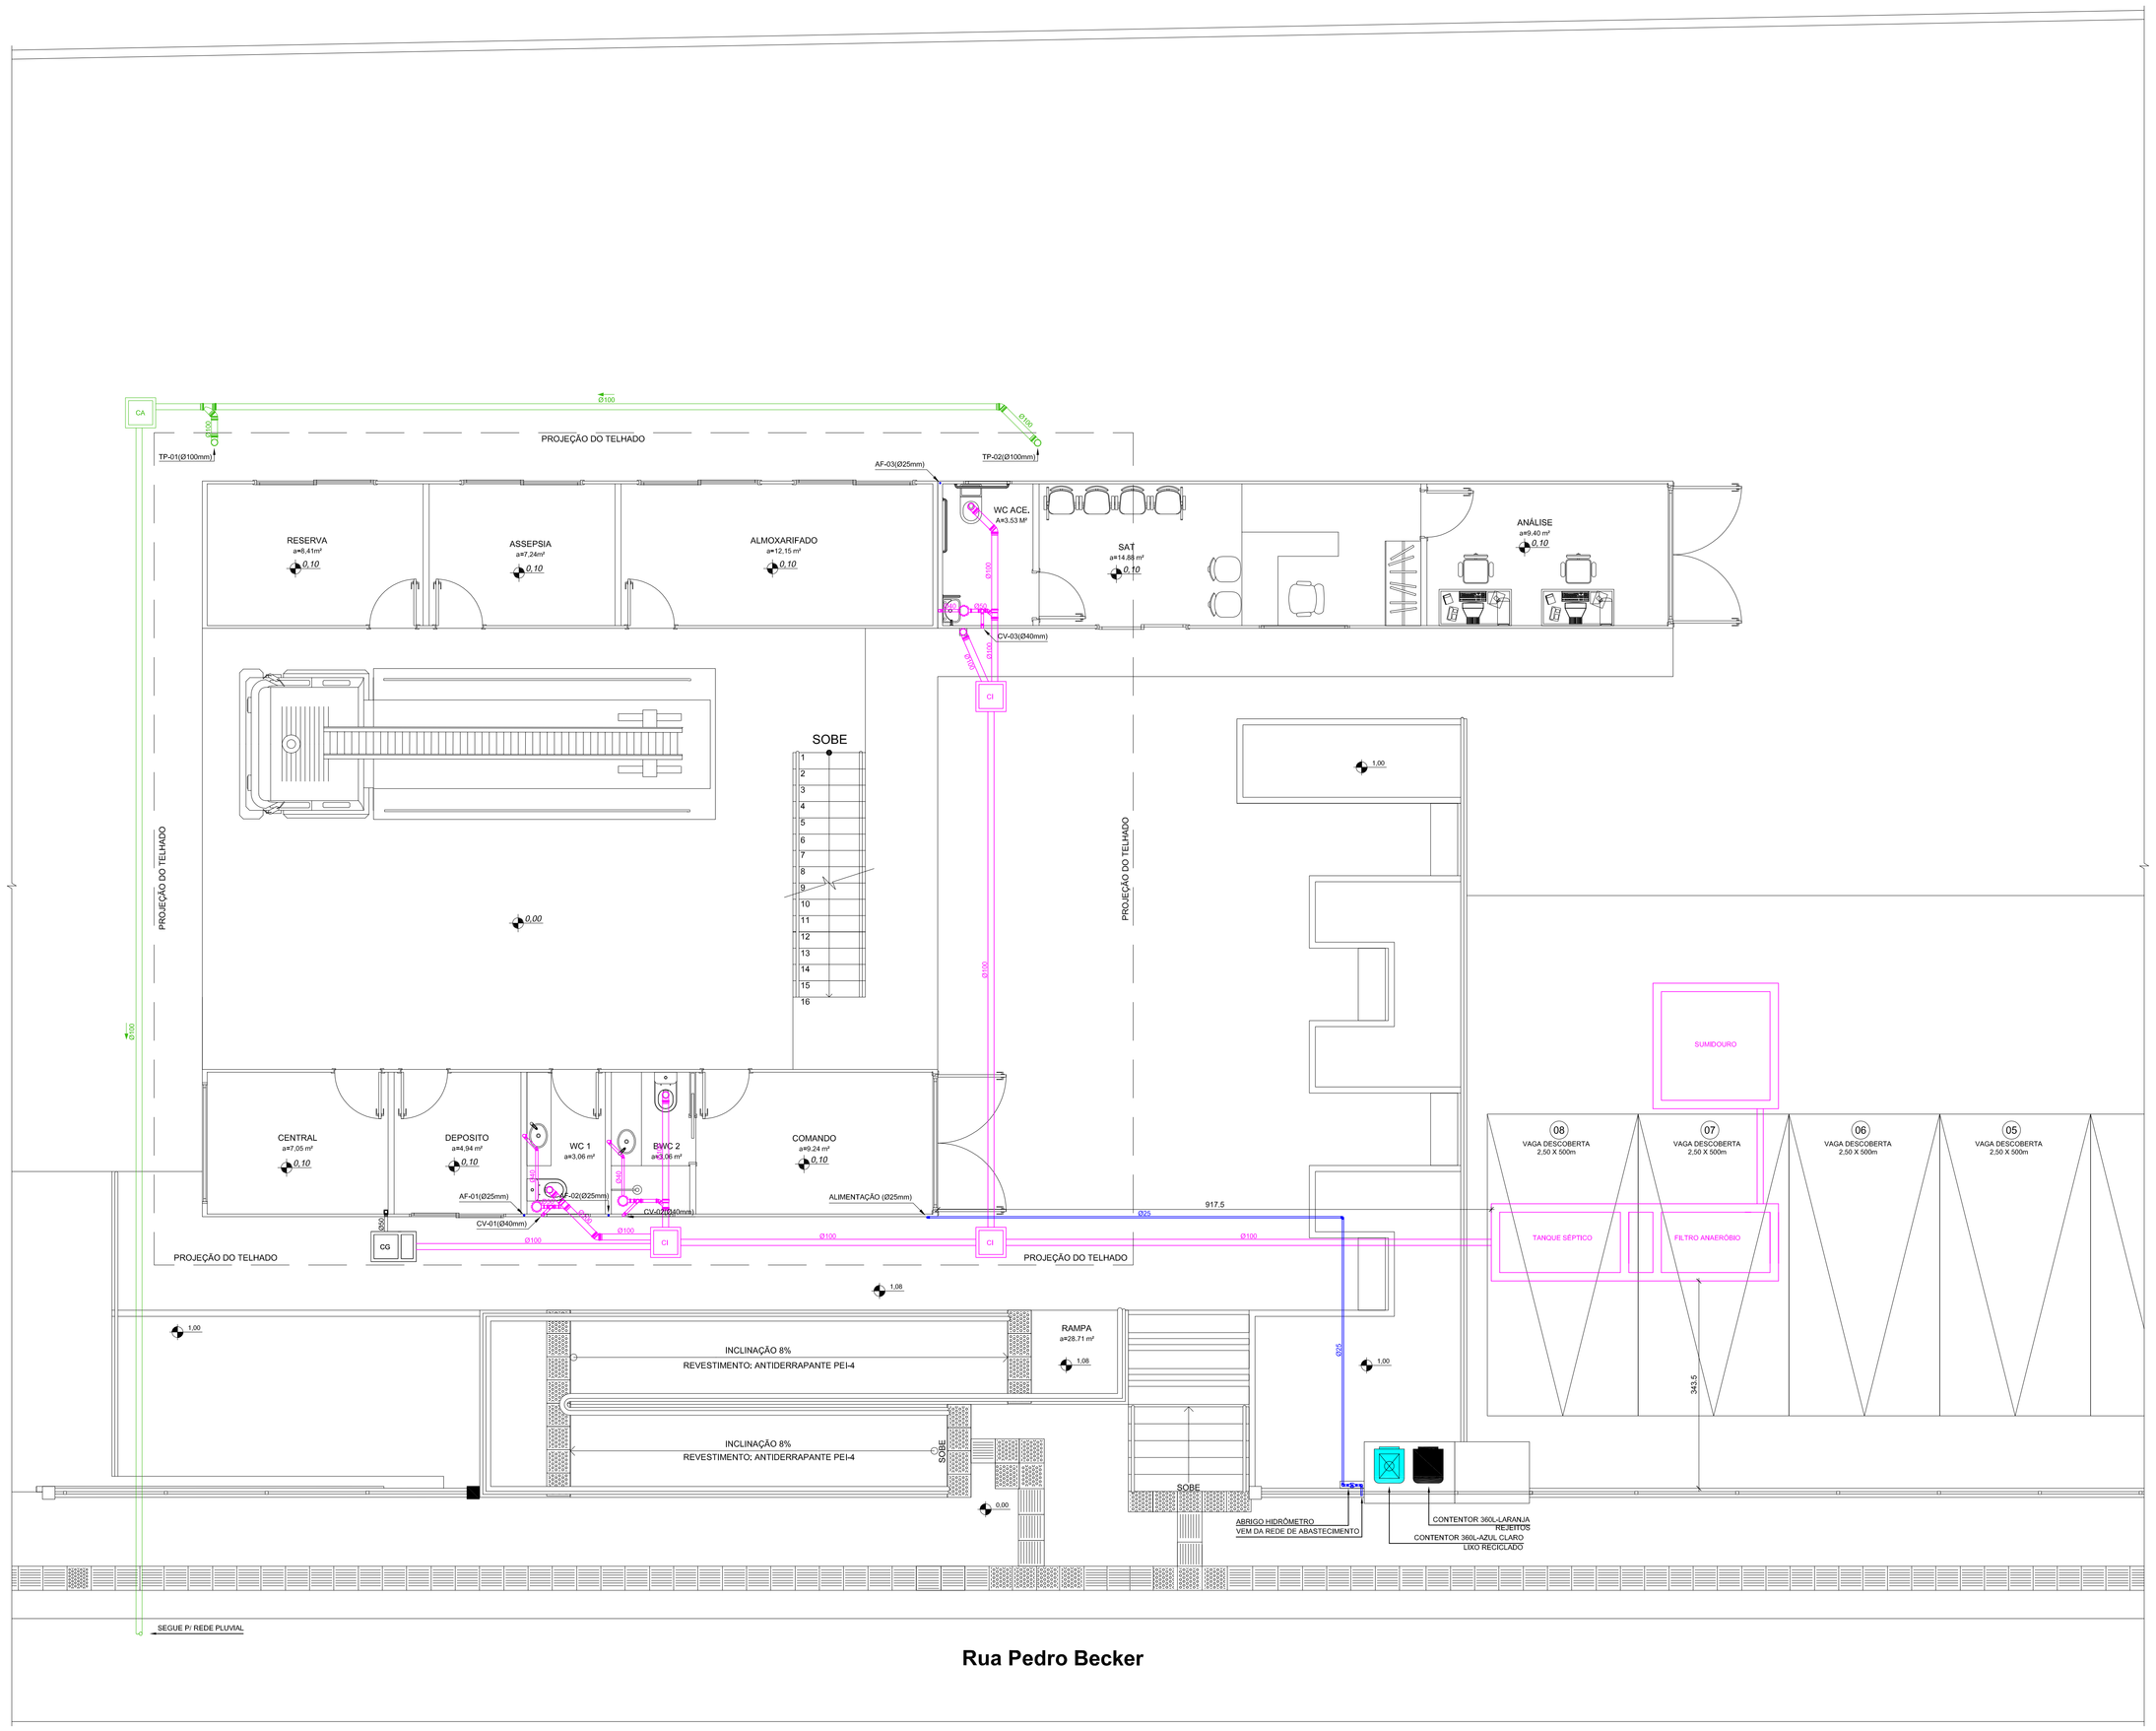

PLANTA BAIXA DO PAVIMENTO TÉRREO

ESCALA: 1/50

LEGENDA

DISTRIBUIÇÃO DE ÁGUA	
AF	ÁGUA FRIA - PVC MARROM
AP	ÁGUA DE REAPROVEITAMENTO PLUVIAL- PVC MARROM
RG	REGISTRO DE GAVETA
RP	REGISTRO DE PRESSÃO
RM	REGISTRO DE PRESSÃO MONOCOMANDO

PRUMADAS	
TP	TUBO PLUVIAL - PVC BRANCO
TQ	TUBO DE QUEDA SANITÁRIO - PVC BRANCO
CV	COLUNA DE VENTILAÇÃO - PVC BRANCO
AF	COLUNA DE ÁGUA FRIA - PVC MARROM

CAIXAS	
CA	CAIXA DE AREIA
CG	CAIXA DE GORDURA
CI	CAIXA DE INSPEÇÃO

EQUIPAMENTOS	
CB	CUBA
CH	CHUVEIRO
LV	LAVATORIO
VS	VASO SANITÁRIO
TQ	TANQUE
PI	PIA DE COZINHA

TUBULAÇÃO PELO PISO	

NOTAS
TODO TERMINAL DE COLUNA SERÁ UTILIZADO CONEXÃO DO TIPO REFORÇADA.
DIÂMETROS EM MILIMETROS (DIMENSÕES EM CENTIMETROS
ACOPLAMENTO DOS TUBOS DE QUEDA COM ANÉIS DE BORRACHA
DECLIVIDADES MÍNIMAS DE 2% PARA OS RAMAIS HORIZONTAIS ø75mm
DECLIVIDADES MÍNIMAS DE 1% PARA OS RAMAIS HORIZONTAIS ø100mm E 150mm

QUADRO DE ÁREAS

	ÁREA COBERTA	ÁREA DESCOBERTA	ÁREA TOTAL
PAVIMENTO TÉRREO - QUARTEL	188,23 m²		188,23 m²
PAVIMENTO SUPERIOR - QUARTEL	99,30 m²		99,30 m²
ÁREA TOTAL CONSTRUÍDA	287,53 m²		287,53 m²

DATA DA ÚLTIMA ALTERAÇÃO	PROJETO PREVENTIVO CONTRA INCÊNDIO	RESPONSÁVEL
08/02/2019	EMISSÃO INICIAL	ELOÍSA HINKEL

CARIMBOS E ANOTAÇÕES

jf engenharia
RUA PREFEITO JOSÉ KEHRIG - Nº 5333 - SALA 105 - SANTO AMARO DA IMPERATRIZ - SC
FONE: (48) 3245-3568
www.jfengenhariasc.com.br

CORPO DE BOMBEIROS

PROJETO HIDROSSANITÁRIO

RESP. TÉCNICO(S)

ENG.º CIVIL JOSÉ FREITAS FILHO
CREA: SC 52 06196A-F

PROPRIETÁRIO(S)

CORPO DE BOMBEIROS
CNPJ: 05.096.391/0001-76

PROJETO: PROJETO HIDROSSANITÁRIO
FINALIDADE: INSTITUCIONAL
LOCALIZAÇÃO: RUA PEDRO BECKER, S/N - VILLA BECKER - SANTO AMARO DA IMPERATRIZ - SC

Desenho: jf
Escala: INDICADA
Data: JANEIRO/2019
Arquivo: HIDRO_Corpo de Bombeiros

Conteúdo: PLANTA BAIXA DO TÉRREO

Prancha: 01/05

TODOS OS DIREITOS RESERVADOS A J.F. ENGENHARIA LTDA.