



LOTES 86,88,90 e 92

BR 282

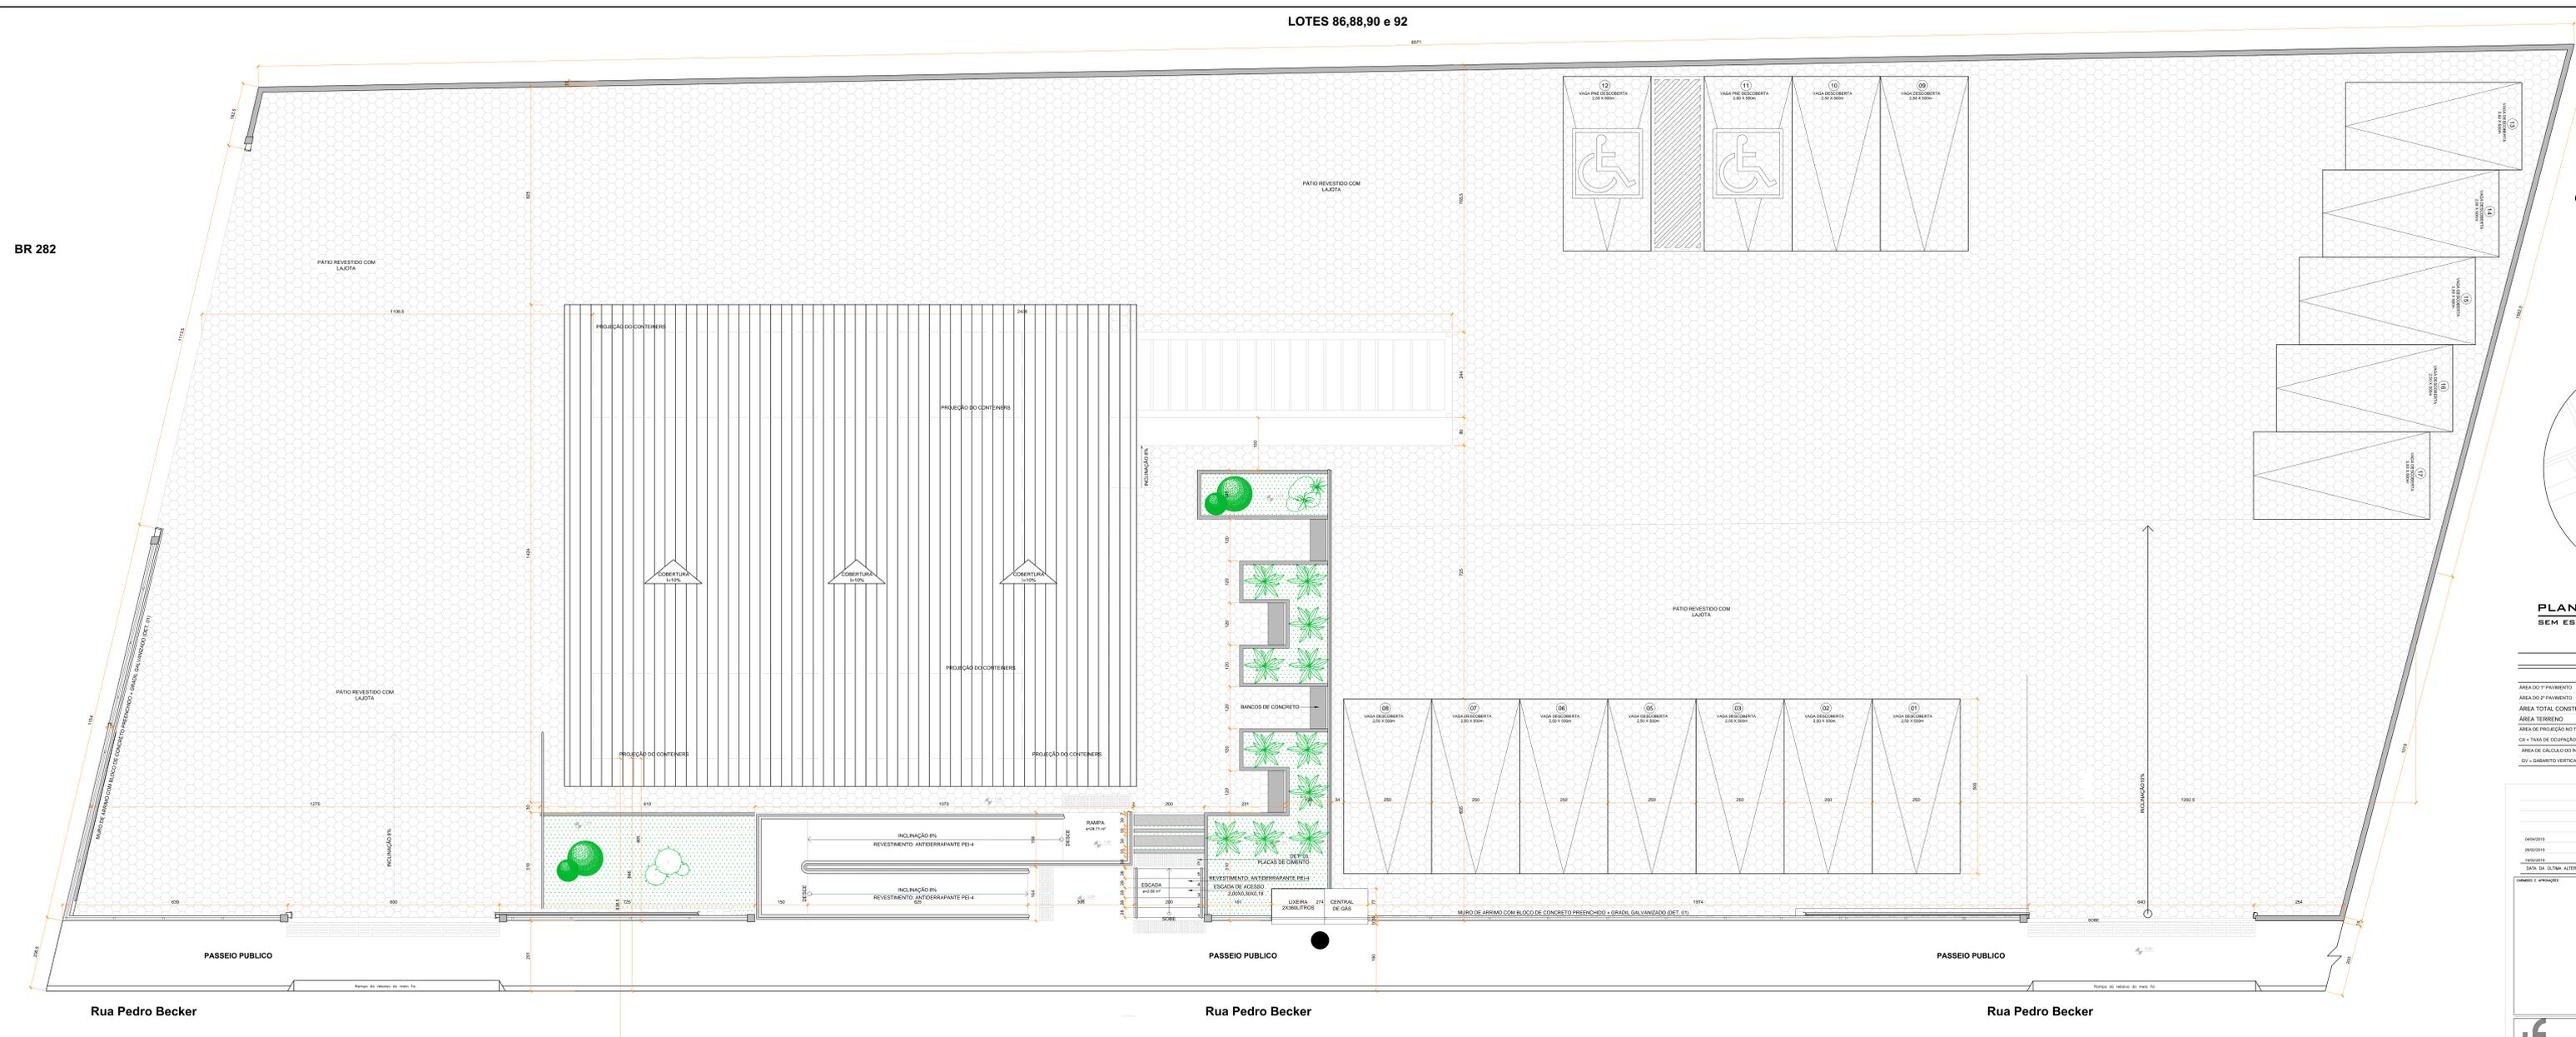

GERONIMO LUCKMANN

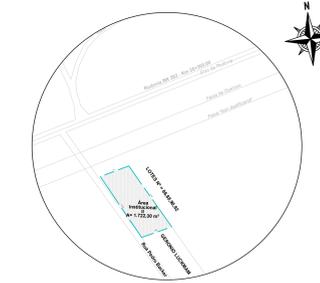


PLANTA DE SITUAÇÃO SEM ESCALA

QUADRO DE ÁREAS

| | ÁREA COBERTA | ÁREA DESCOBERTA | ÁREA TOTAL |
|-----------------------------|-------------------------------|-----------------------|-----------------------|
| ÁREA DO 1º FAIXAMENTO | 86,88 m ² | - | 86,88 m ² |
| ÁREA DO 2º FAIXAMENTO | 186,09 m ² | - | 186,09 m ² |
| ÁREA TOTAL CONSTRUÍDA | 287,53 m ² | - | 287,53 m ² |
| ÁREA DE PROJEÇÃO NO TERRENO | 170,91 m ² | 112,20 m ² | 283,11 m ² |
| CA = TAXA DE OCUPAÇÃO | CA = 186,09 / 252,30 = 73,76% | | |
| ÁREA DE CÁLCULO DO ÍNDICE | Qv = 186,09 / 722,30 = 0,258 | | |
| Qv = SABARITO VERTICAL | | | |

PLANTA DE LOCAÇÃO | COBERTURA
ESCALA: 1/50

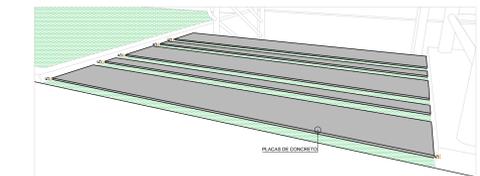

DETALHE 03
SEM ESCALA



JF engenharia

RUA PREFEITO JOSÉ KEHRIG - Nº 5333 - SALA 105 - SANTO AMARO DA IMPERATRIZ - SC
FONE: (47) 3244-3448
www.jfengenharia.com.br

CORPO DE BOMBEIROS

ARQUITETÔNICO

PROJETO: ARQUITETÔNICO

PLANTA DE COBERTURA

01