



LEGENDA

	CAÇADA A SER REVESTIDA EM PLACAS DE CONCRETO EM BAIXO RELEVO	441,24 m ²
	PISO PODOTÁTIL DIRECIONAL (0,40 x 0,40 m)	63,54 m ²
	PISO PODOTÁTIL ALERTA (0,40 x 0,40 m)	17,99 m ²
	MEIO PISO	158,86 m
	MEIO PISO REBAIXADO	54,64 m
	SINALIZAÇÃO HORIZONTAL COM TINTA RETRORREFLETIVA BRANCA	123,28 m ²
	CANTEIRO PARA ÁRVORE	5,76 m ²
	FLOREIRA	32,34 m ²
	GRAMA SÃO CARLOS A SER PLANTADA EM LEIVAS	54,48 m ²
	MUDA DE ARAÇA	16 un
	MUDA DE GRAMA AMENDOIM	90 un
	BANCO DE CONCRETO 3 LUGARES	12 un
	LIXEIRA ECOLÓGICA 67 litros	06 un
	ÁRVORE EXISTENTE	
	ÁRVORE EXISTENTE	

03 PLANTA CONSTRUÍDA
Escala: 1:125

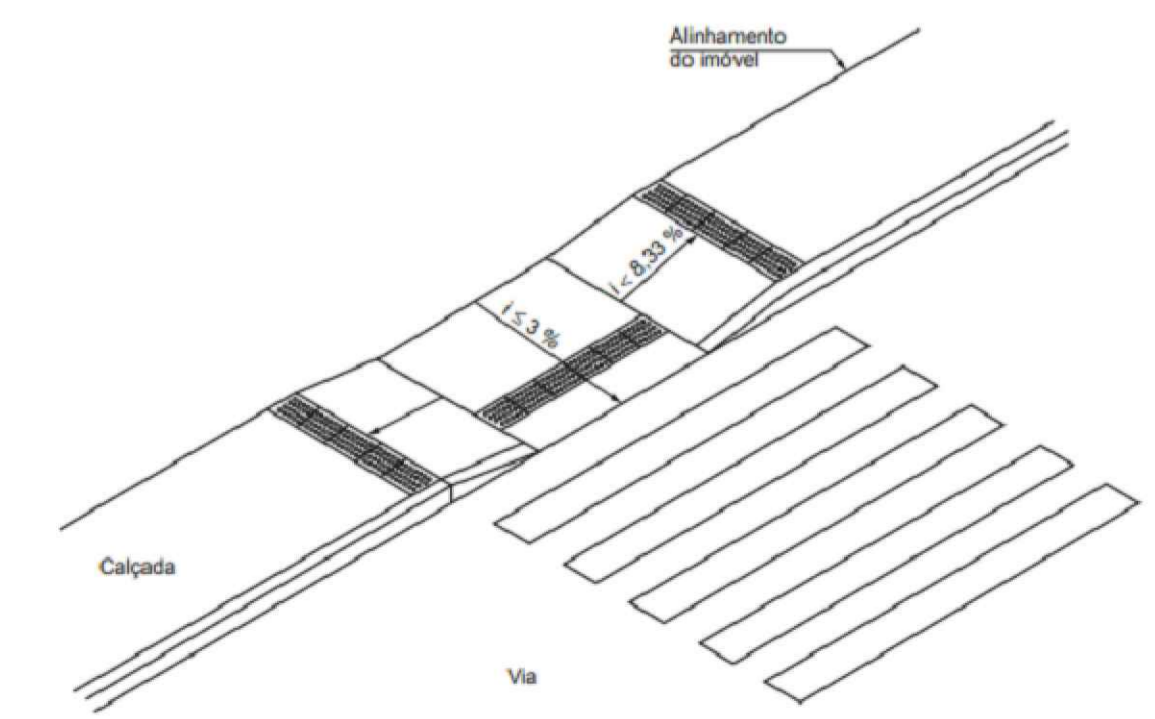

04 REBAIXAMENTOS DE CALÇADAS ESTREITAS (NBR 9050/2015 - p. 81)
s/ escala

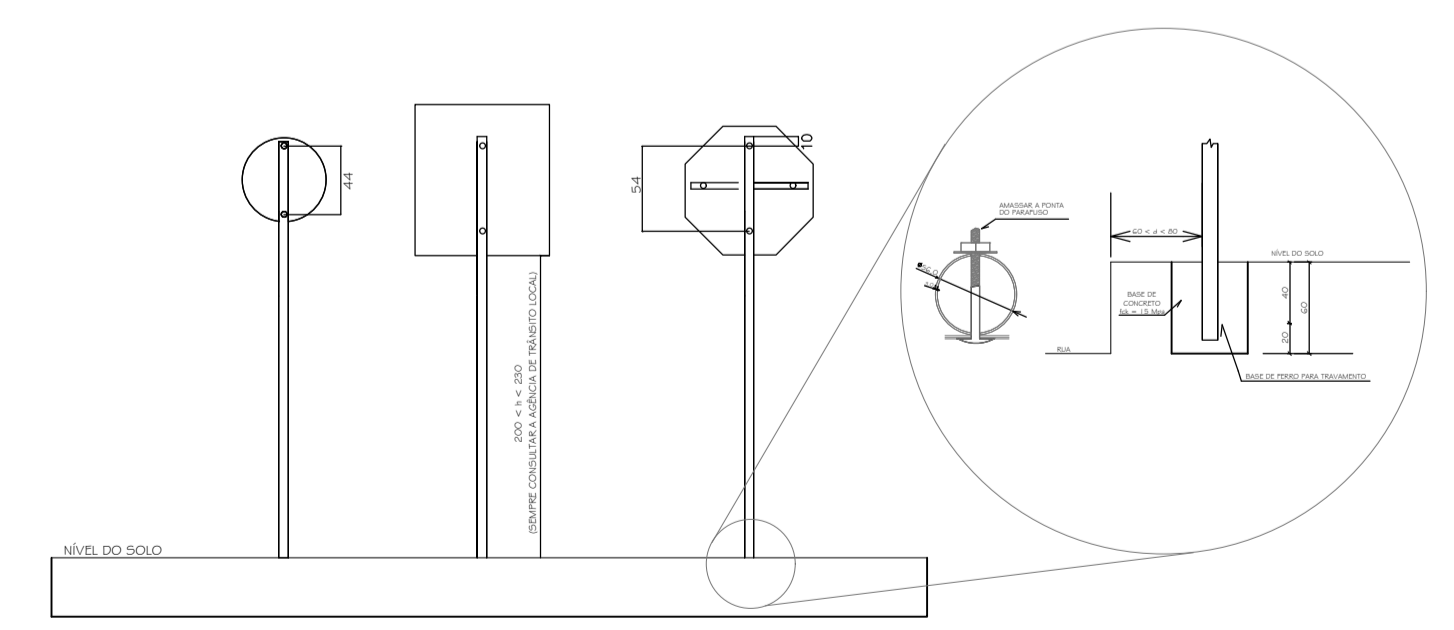

05 PLACAS DE SINALIZAÇÃO
s/ escala

PLACAS DE REGULAMENTAÇÃO, ADVERTÊNCIA E INDICAÇÃO

MODELO DOS SINAIS	CÓDIGO DIMENSÕES	PINTURAS	QUANTIDADE
	R-3 d = 40 cm	FUNDO BRANCO ORLA VERMELHA SÍMBOLO PRETO	1
	R-4b d = 40 cm	FUNDO BRANCO ORLA VERMELHA SÍMBOLO PRETO	1
	R-6a d = 40 cm	FUNDO BRANCO ORLA VERMELHA SÍMBOLO PRETO	1
	R-19 d = 40 cm	FUNDO BRANCO ORLA VERMELHA SÍMBOLO PRETO	2
	A-32b d = 45 x 45 cm	FUNDO AMARELO ORLA PRETA SÍMBOLO PRETO	3
	I-23 d = 40 x 60 cm	FUNDO AZUL ORLA EXTERNA AZUL/ ORLA INTERNA BRANCA SÍMBOLO PRETO	1

PREFEITURA MUNICIPAL DE SANTO AMARO DA IMPERATRIZ

PROJETO: **ARQUITETÔNICO**

OBRA: **PASSEIOS PISTA DE SKATE**

CONTEÚDO: Planta construída e detalhes

LOCAL: Rua Natalista, Vila Becker, Santo Amaro da Imperatriz, SC

ESCALA: Indicada

CLIENTE: Prefeitura Municipal de Santo Amaro da Imperatriz

RESPONSÁVEL TÉCNICO: Eng.º Carlos Braggemann (CREA/CAU-10885-0)

DATA: dez/2019

02/03