

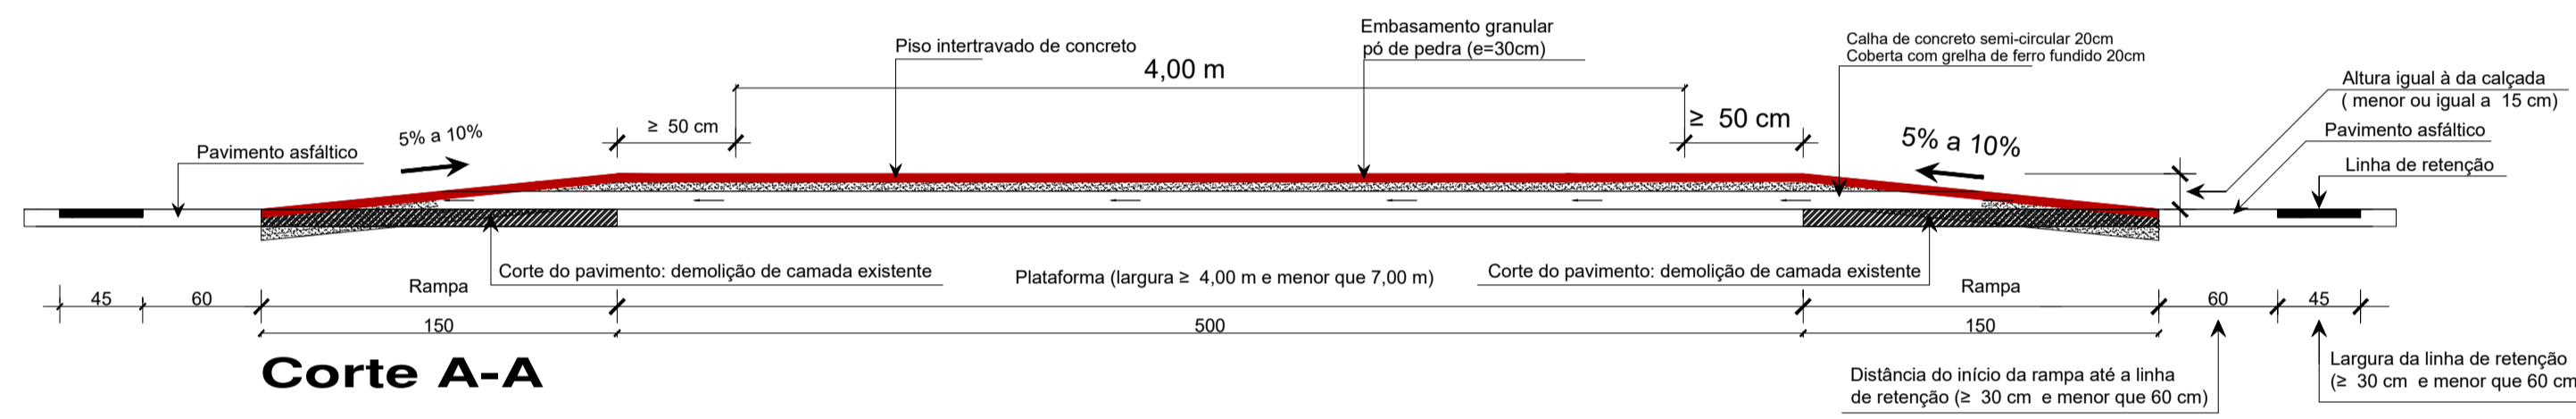



Sessão tipo da via

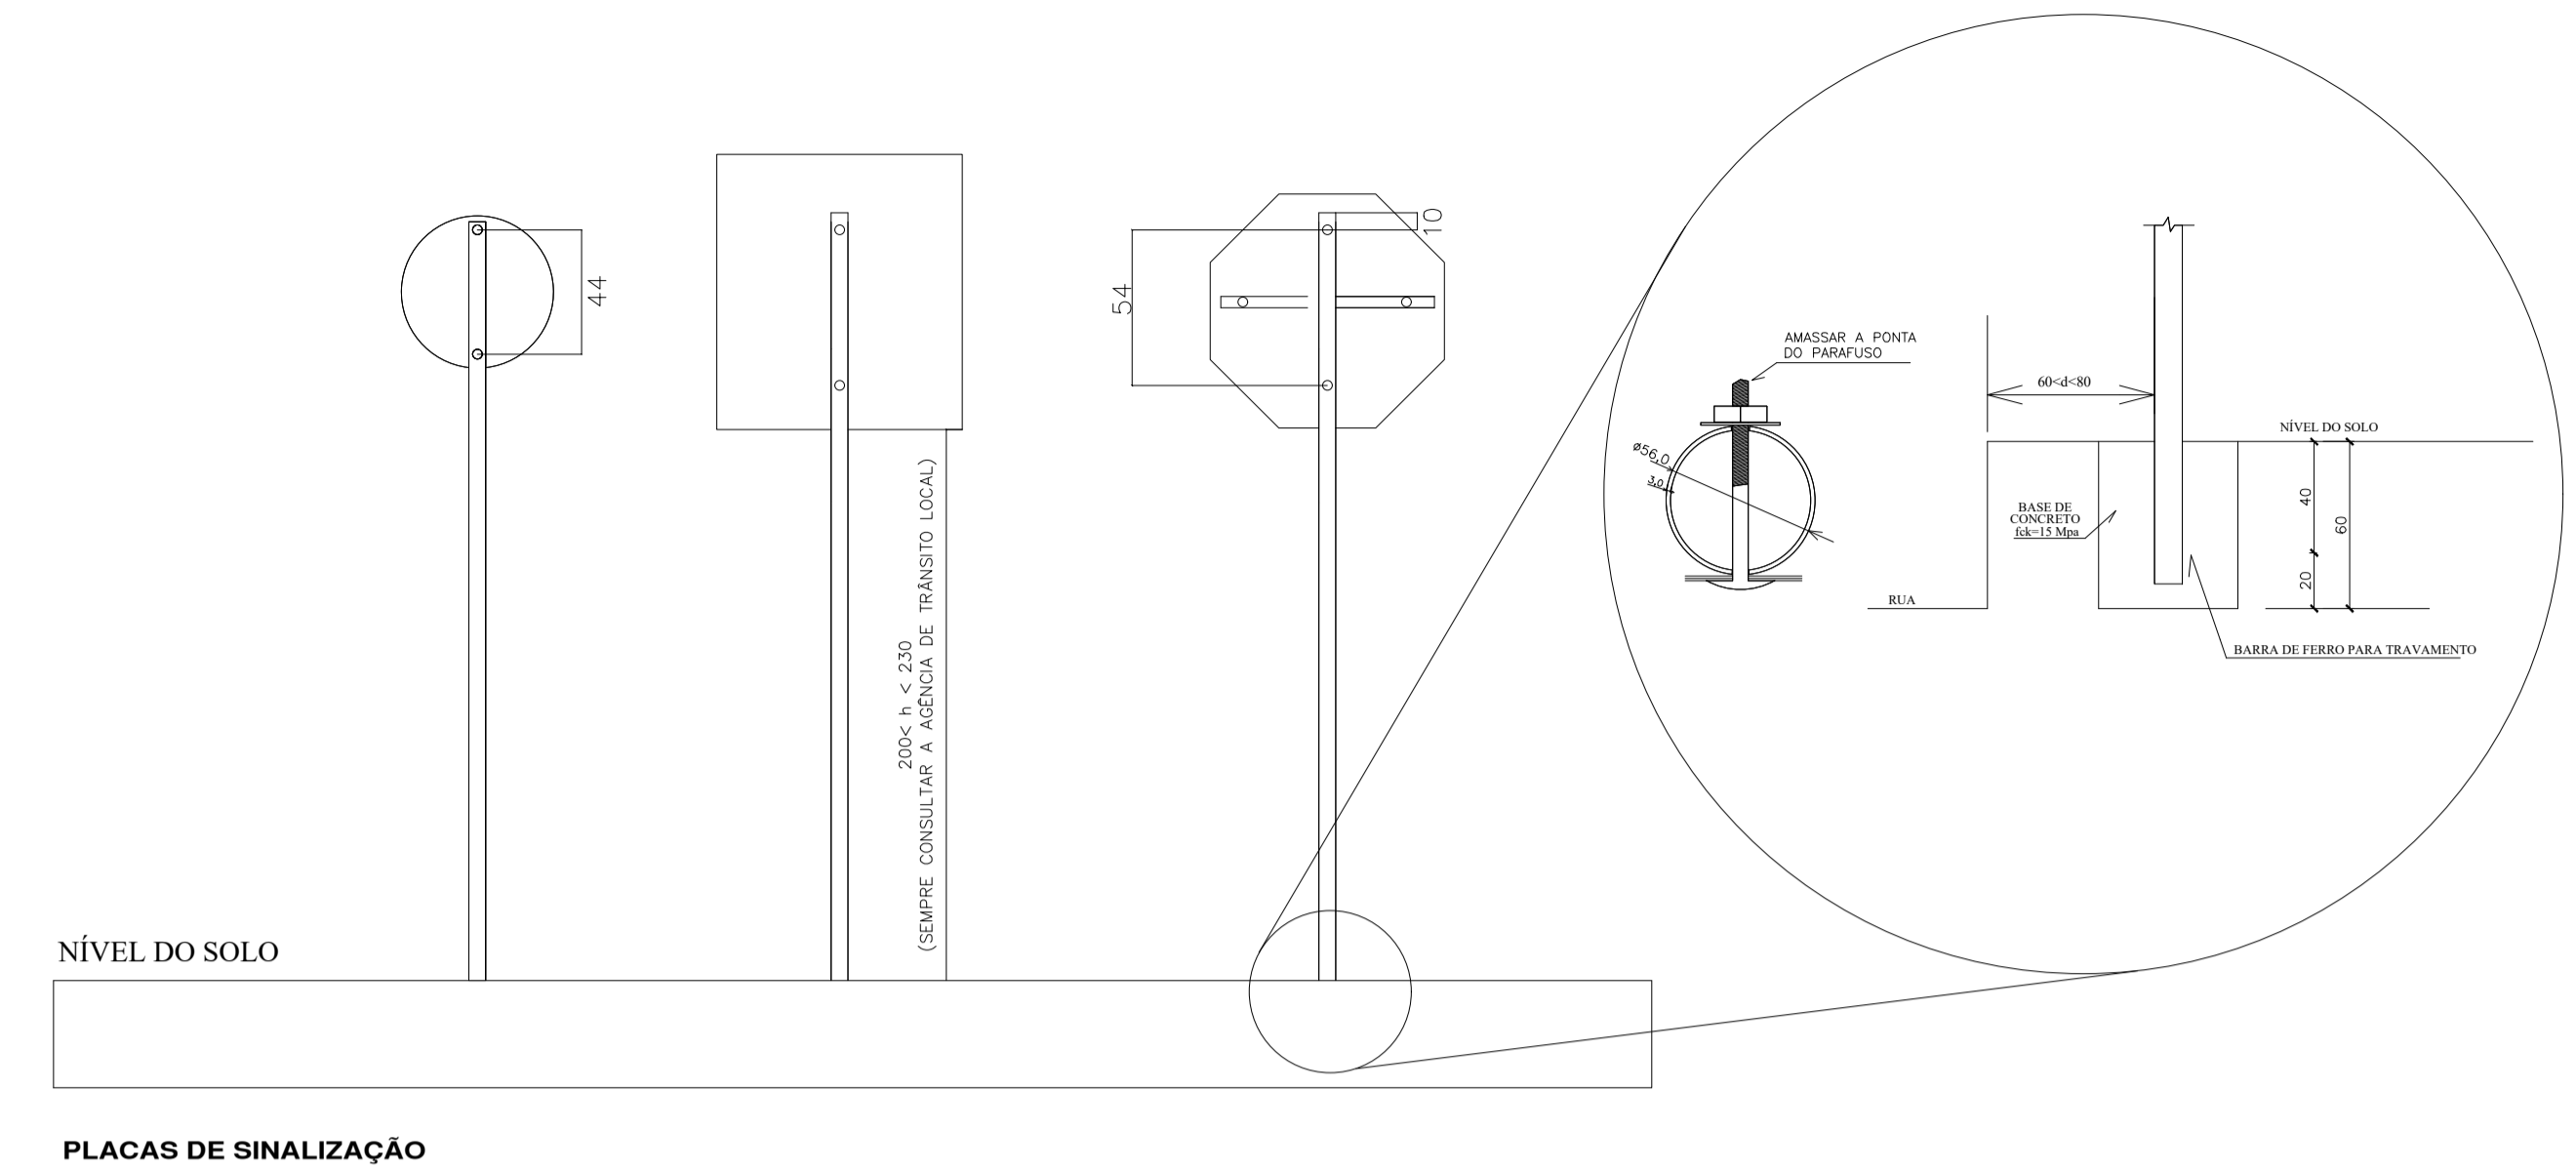


Corte A-A

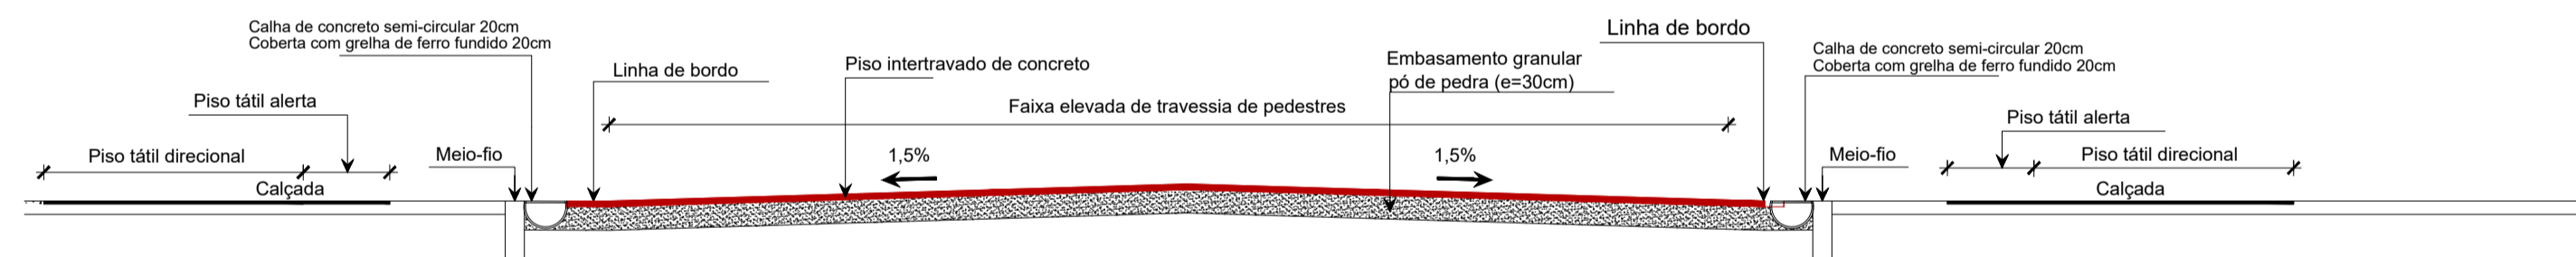


Corte B-B

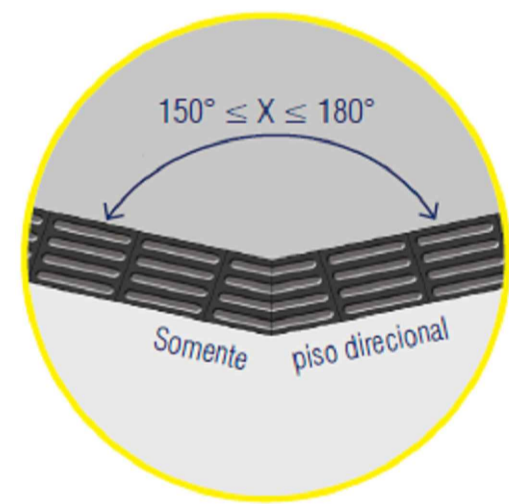


MUDANÇA DE DIREÇÃO 1

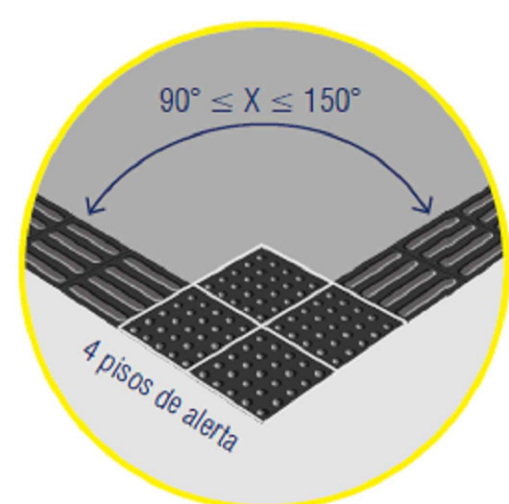

MUDANÇA DE DIREÇÃO 2

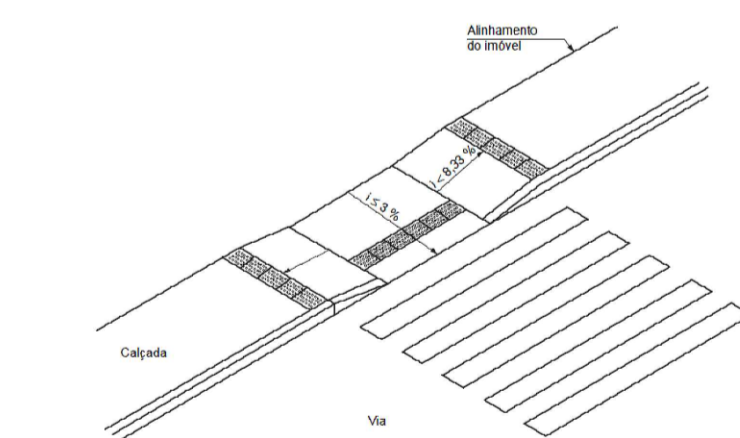

REBAIXAMENTO DE CALÇADAS ESTREITAS RAMPAS DE CADEIRANTE E FAIXA DE PEDESTRES

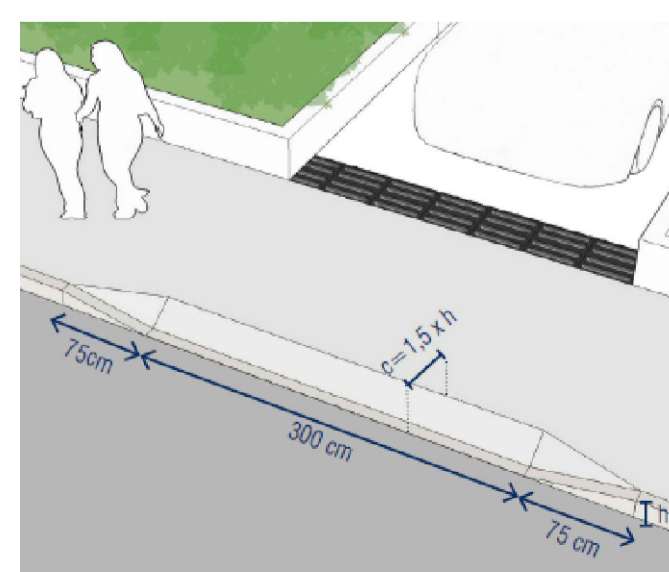


REBAIXAMENTO DE CALÇADAS PARA PASSAGEM DE VEÍCULO


PLACA PADRÃO 45X45




PLACA GUIA 45X45

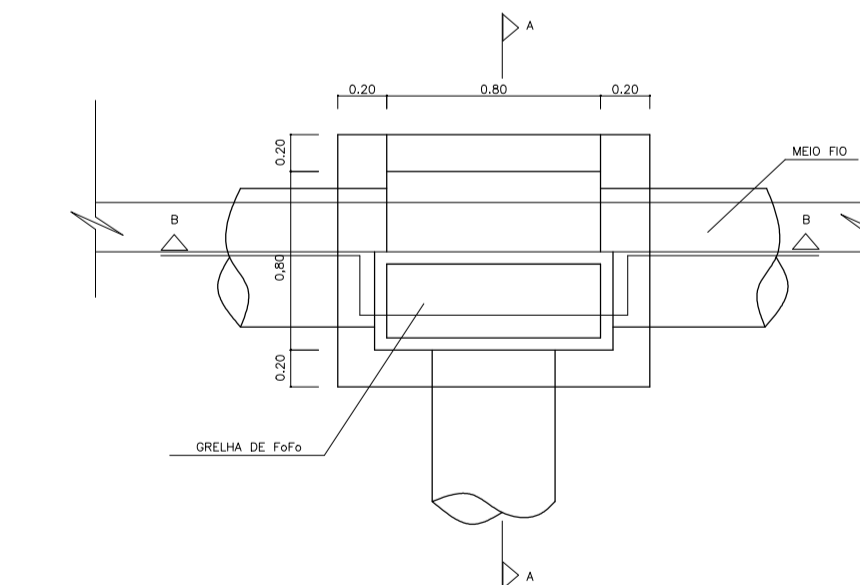


DETALHE DE CAIXA DE CAPTAÇÃO DE ÁGUA PLUVIAL CAIXA ENTERRADA HIDRÁULICA PARA DRENAGEM 80X80X60cm S/ESCALA

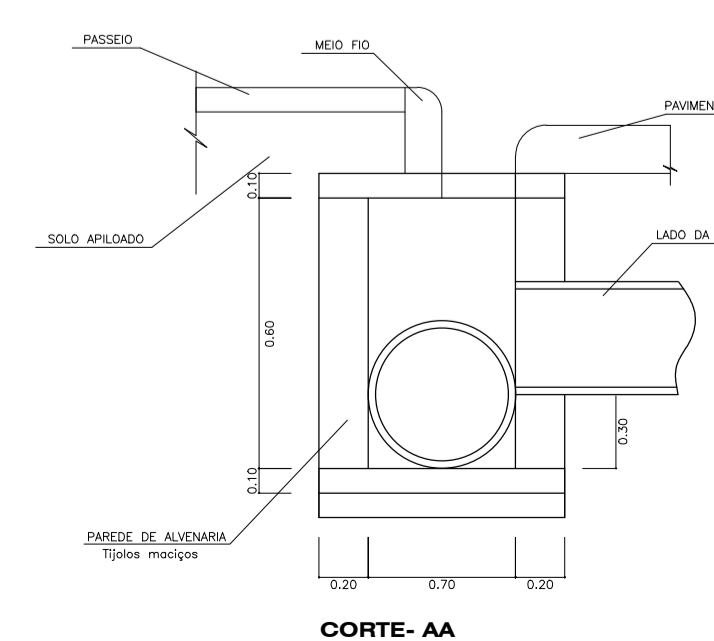

CORTE-AA

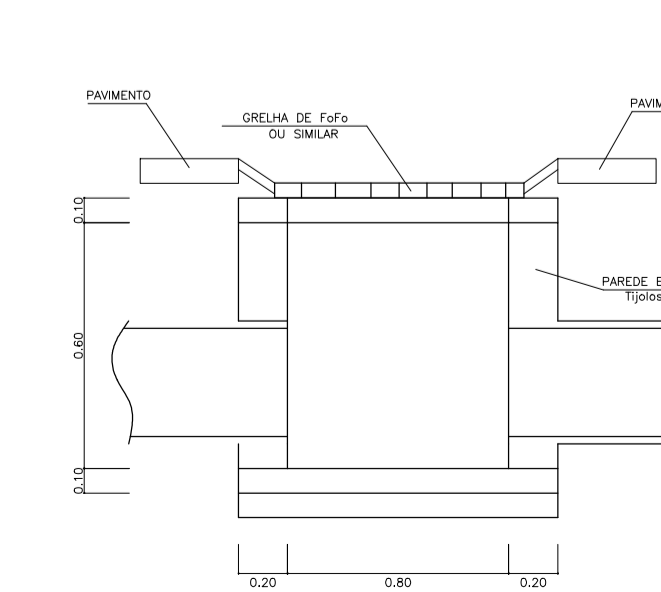

CORTE-BB

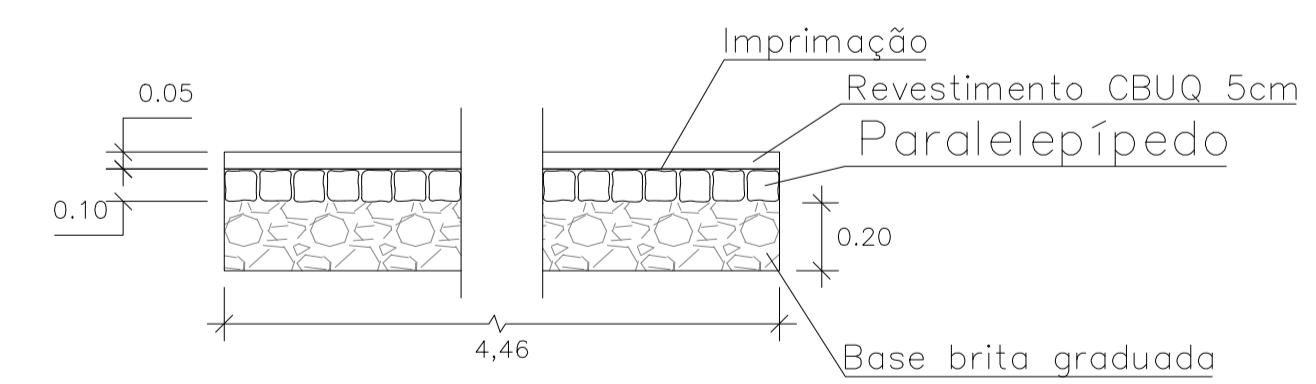

Recuperação base pista

PLACAS DE REGULAMENTAÇÃO

MODELO DOS SINAIS	CÓDIGO DIMENSÕES	PINTURAS	QUANTIDADE
	R-1 L=33cm	FUNDO VERMELHO ORLA BRANCA TEXTO BRANCO	2
	R-19 d=60cm	FUNDO BRANCO ORLA VERMELHA SIMBOLO PRETO	2

PLACAS DE ADVERTÊNCIA

MODELO DOS SINAIS	CÓDIGO DIMENSÕES	PINTURAS	QUANTIDADE
	A-32b L=40X60cm	FUNDO AMARELO ORLA PRETA SIMBOLO PRETO	4
	A-32b L=40X60cm	FUNDO AMARELO ORLA PRETA SIMBOLO PRETO	3

0.40  
1.60  
0.10  
**PARE**

SINALIZAÇÃO HORIZONTAL  
FONTE: MANUAL DE SINALIZAÇÃO DO CONTRAN

PREFEITURA MUNICIPAL DE SANTO AMARO DA IMPERATRIZ

PROJETO: **REVITALIZAÇÃO DE CALÇADAS**

OBRA: **REVITALIZAÇÃO RUA PROFESSOR SILVEIRA DE MATOS**

CONTEÚDO: **DETALHES E CORTES**

LOCAL: Rua Prof. Silveira de Matos, Centro, Santo Amaro da Imperatriz - SC

ESCALA: **INDICADA**

CLIENTE: Prefeitura Municipal de Santo Amaro da Imperatriz

RESPONSÁVEL TÉCNICO: Guilherme Leoni da Silva  
CREA 87440-0/SC

DATA: **out/2019**

**04/04**