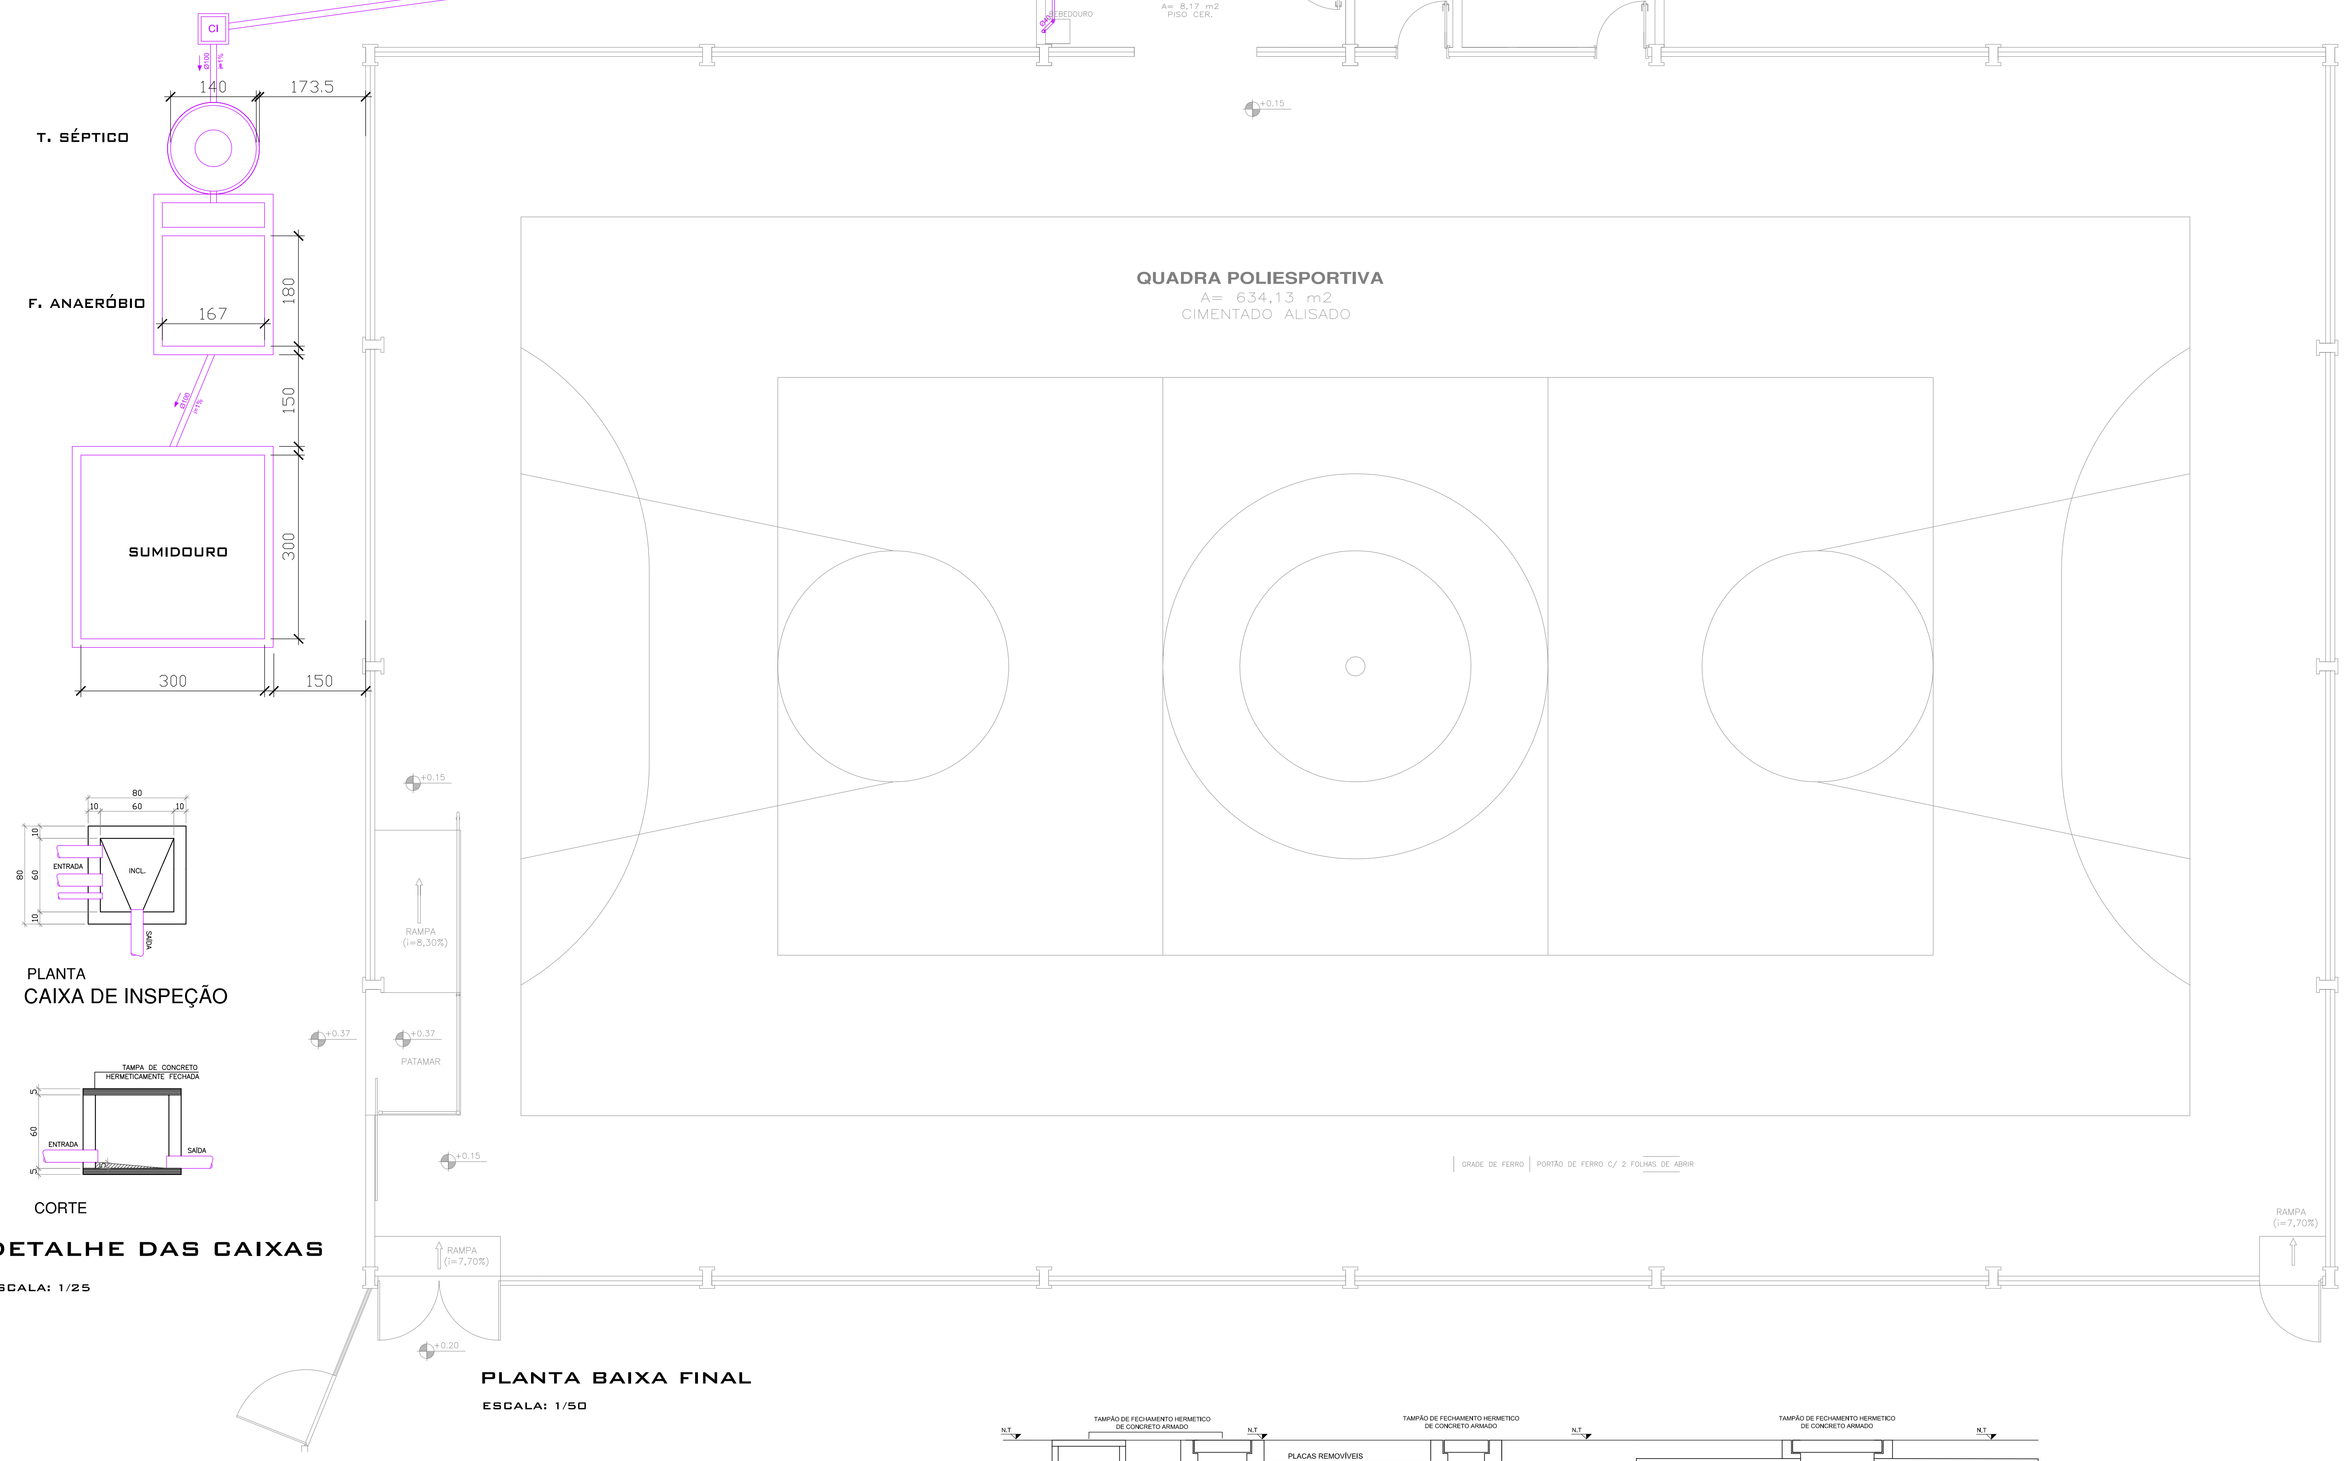

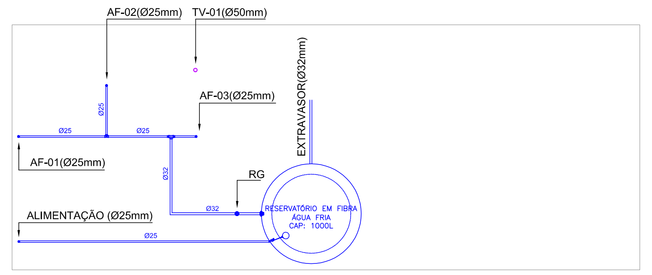

PLANTA BAIXA BARRILETE

ESCALA: 1/50

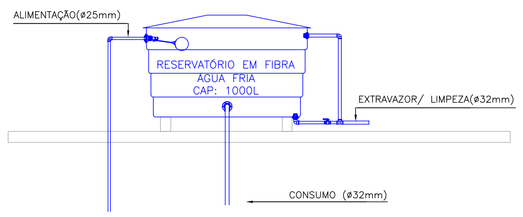

ESQUEMA VERTICAL

SEM ESCALA

PLANTA
CAIXA DE INSPEÇÃO

CORTE

DETALHE DAS CAIXAS

ESCALA: 1/25

PLANTA BAIXA FINAL

ESCALA: 1/50

BANHEIRO VISTA

ESCALA: 1/25

CHUVEIRO

ESCALA: 1/25

T. SÉPTICO
DETALHE SISTEMA DE TRATAMENTO

ESCALA: 1/25

F. ANAERÓBIO

SUMIDOURO

LEGENDA

DISTRIBUIÇÃO DE ÁGUA		
AF	ÁGUA FRIA – PVC MARROM	
RG	REGISTRO DE GAVETA	
RP	REGISTRO DE PRESSÃO	

PRUMADAS		
TP	TUBO PLUVIAL	
TQ	TUBO DE QUEDA SANITARIO	
TV	TUBO DE VENTILAÇÃO	
AF	COLUNA DE ÁGUA FRIA	

CAIXAS	
CSG50	CAIXA SIFONADA C/ GRELHA (150x150x50mm)
CA	CAIXA DE AREIA
CG	CAIXA DE GORDURA
CI	CAIXA DE INSPEÇÃO

EQUIPAMENTOS		NÍVEIS (cm)	
		ÁGUA	ESGOTO
CB	CUBA	60	50
CH	CHUVEIRO	210	———
LV	LAVATÓRIO	60	50
VS	VASO SANITARIO	20	———
BD	BEBEDOURO	60	60

NOTAS
TODO TERMINAL DE COLUNA SERÁ UTILIZADO CONEXÃO DO TIPO REFORÇADA.
DIAMETROS EM MILIMETROS – DIMENSÕES EM CENTIMETROS
ACOPLAMENTO DOS TUBOS DE QUEDA COM ANÉIS DE BORRACHA
DECLIVIDADES MINIMAS DE 2% PARA OS RAMAIS HORIZONTAIS ø75mm.
DECLIVIDADES MINIMAS DE 1% PARA OS RAMAIS HORIZONTAIS ø100mm E 150mm.

PREFEITURA MUNICIPAL
SANTO AMARO DA IMPERATRIZ /SC

PRAÇA GOVERNADOR IVO SILVEIRA, 306 – FONE 3245 43000 – sal.adm@matrix.com.br

PROJETO

HIDROSSANITÁRIO

OBRA
REFORMA
QUADRA POLIESPORTIVA
EBM JUDITE A. SCHURHAUS

PROPRIETÁRIO
PREFEITURA MUNICIPAL DE SANTO AMARO DA IMPERATRIZ/SC

CONTEÚDO
PLANTA BAIXA – FINAL
DETALHES

PROJETO
ANTÔNIO CARLOS CAMPOS
ENG. CIVIL – CREA 017051-0

LOCAL
RUA 29 DE OUTUBRO – BAIRRO SÃO FRANCISCO DE ASSIS
SANTO AMARO DA IMPERATRIZ / SC

PRANCHA
01/01

DESENHO	DATA	ESCALA
T.C.	SETEMBRO/2019	INDICADA