


- 01 - RETIRADA DE ELEMENTOS INÚTEIS
- 02 - DEMOLIÇÃO DE BARRAS DE ALUMÍNIO
- 03 - DEMOLIÇÃO DE ALVENARIA DE TUBOS CERÂMICOS FINADOS
- 04 - RETIRADA DE AZULEJOS COADOS
- 05 - RETIRADA DE PISO CERÂMICO
- 06 - RETIRADA DE PORTAS E CANTILHOS
- 07 - RETIRADA DE APARELHOS SANITÁRIOS
- 08 - FISSURA NA PAREDE A SER CORREGIDA
- 09 - DILATAÇÃO NO PISO A SER CORREGIDA
- 10 - PORTÃO METÁLICO A SER RETIRADO

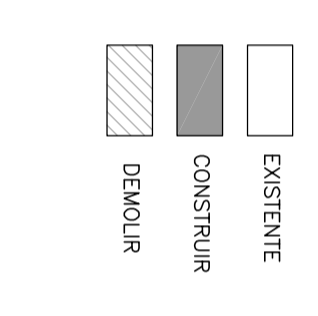


PLANTA BAIXA - A SER REFORMADO

ESC. 1/50

QUADRO DE ÁREAS

ÁREA DA EDIFICAÇÃO	= 680,75 m ²
ÁREA DO TERRENO	= 1.200,00 m ²
ÁREA DE COBERTURA	= 572,98 m ²
CAP. DE ESTACIONAMENTO	= 25,20 m ²

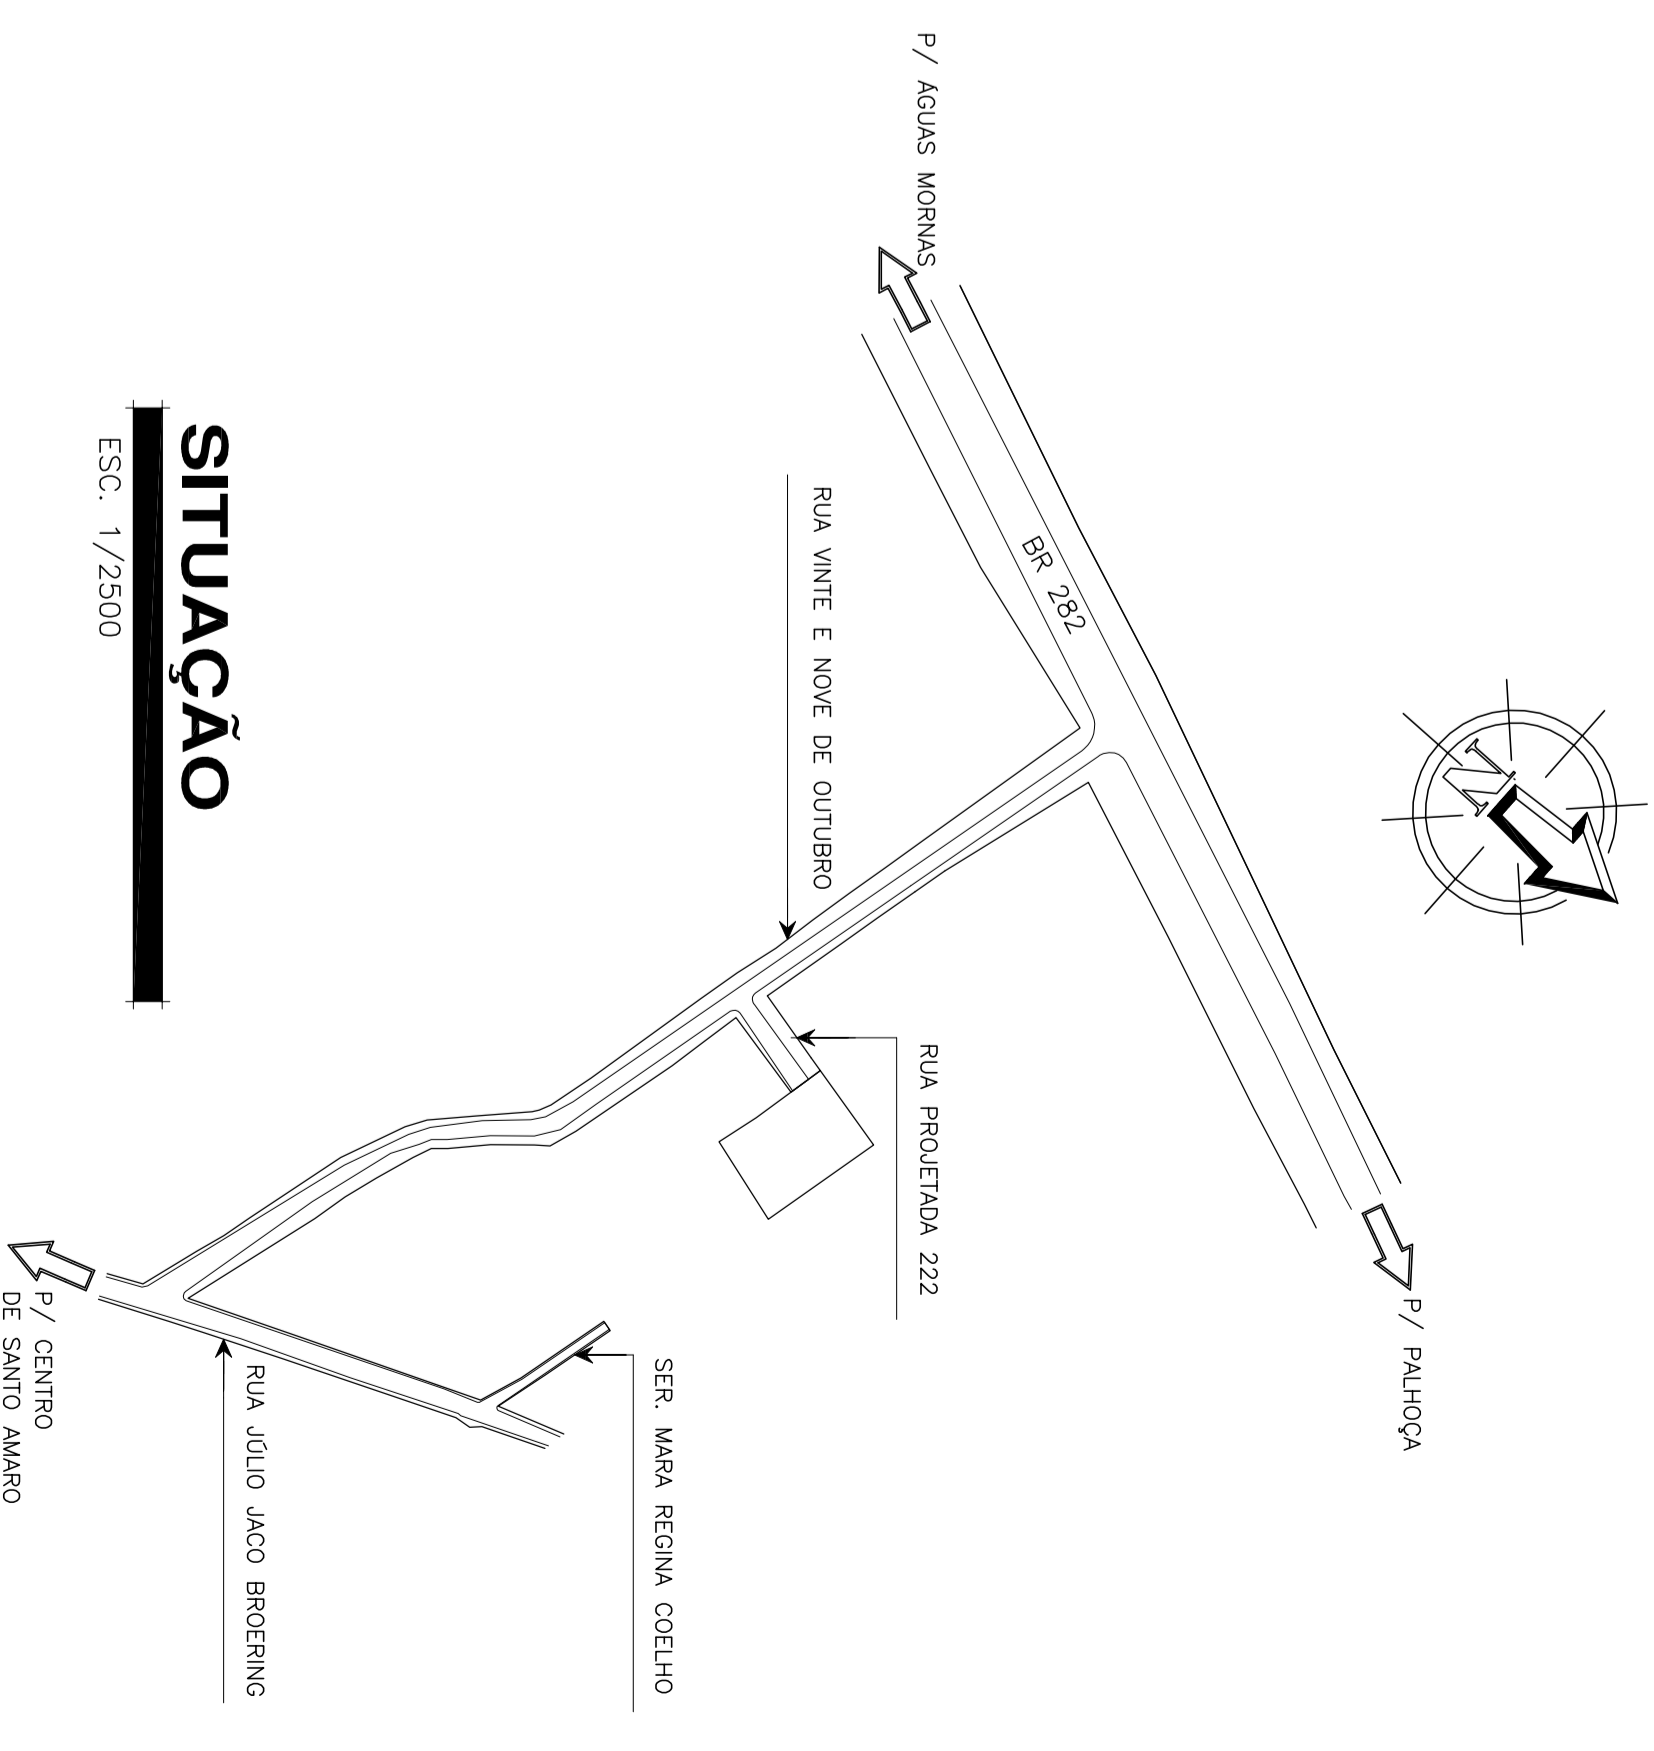

SITUAÇÃO

ESC. 1/2500

PREFEITURA MUNICIPAL
SANTO AMARO DA IMPERATRIZ / SC

ARQUITETÔNICO

PROJETO: REFORMA QUADRA POLIESPORTIVA EBM JUDITE A. SCHUBHAUS

CONTEÚDO: PLANTA BAIXA - A SER REFORMADO

QUADRO DE ÁREAS

LOCAL: RUA DE ENLARG. - MARCO DO FRANCISCO DE ASSIS - SANTO AMARO DA IMPERATRIZ / SC	PROJETO: MARCO CARLOS OLIVEIRA - DR.º - CRM - 075257-5
PROJETO: 12	SCALE: NENHUMA
DATA: SETEMBRO/2019	PROJETA: 01/04