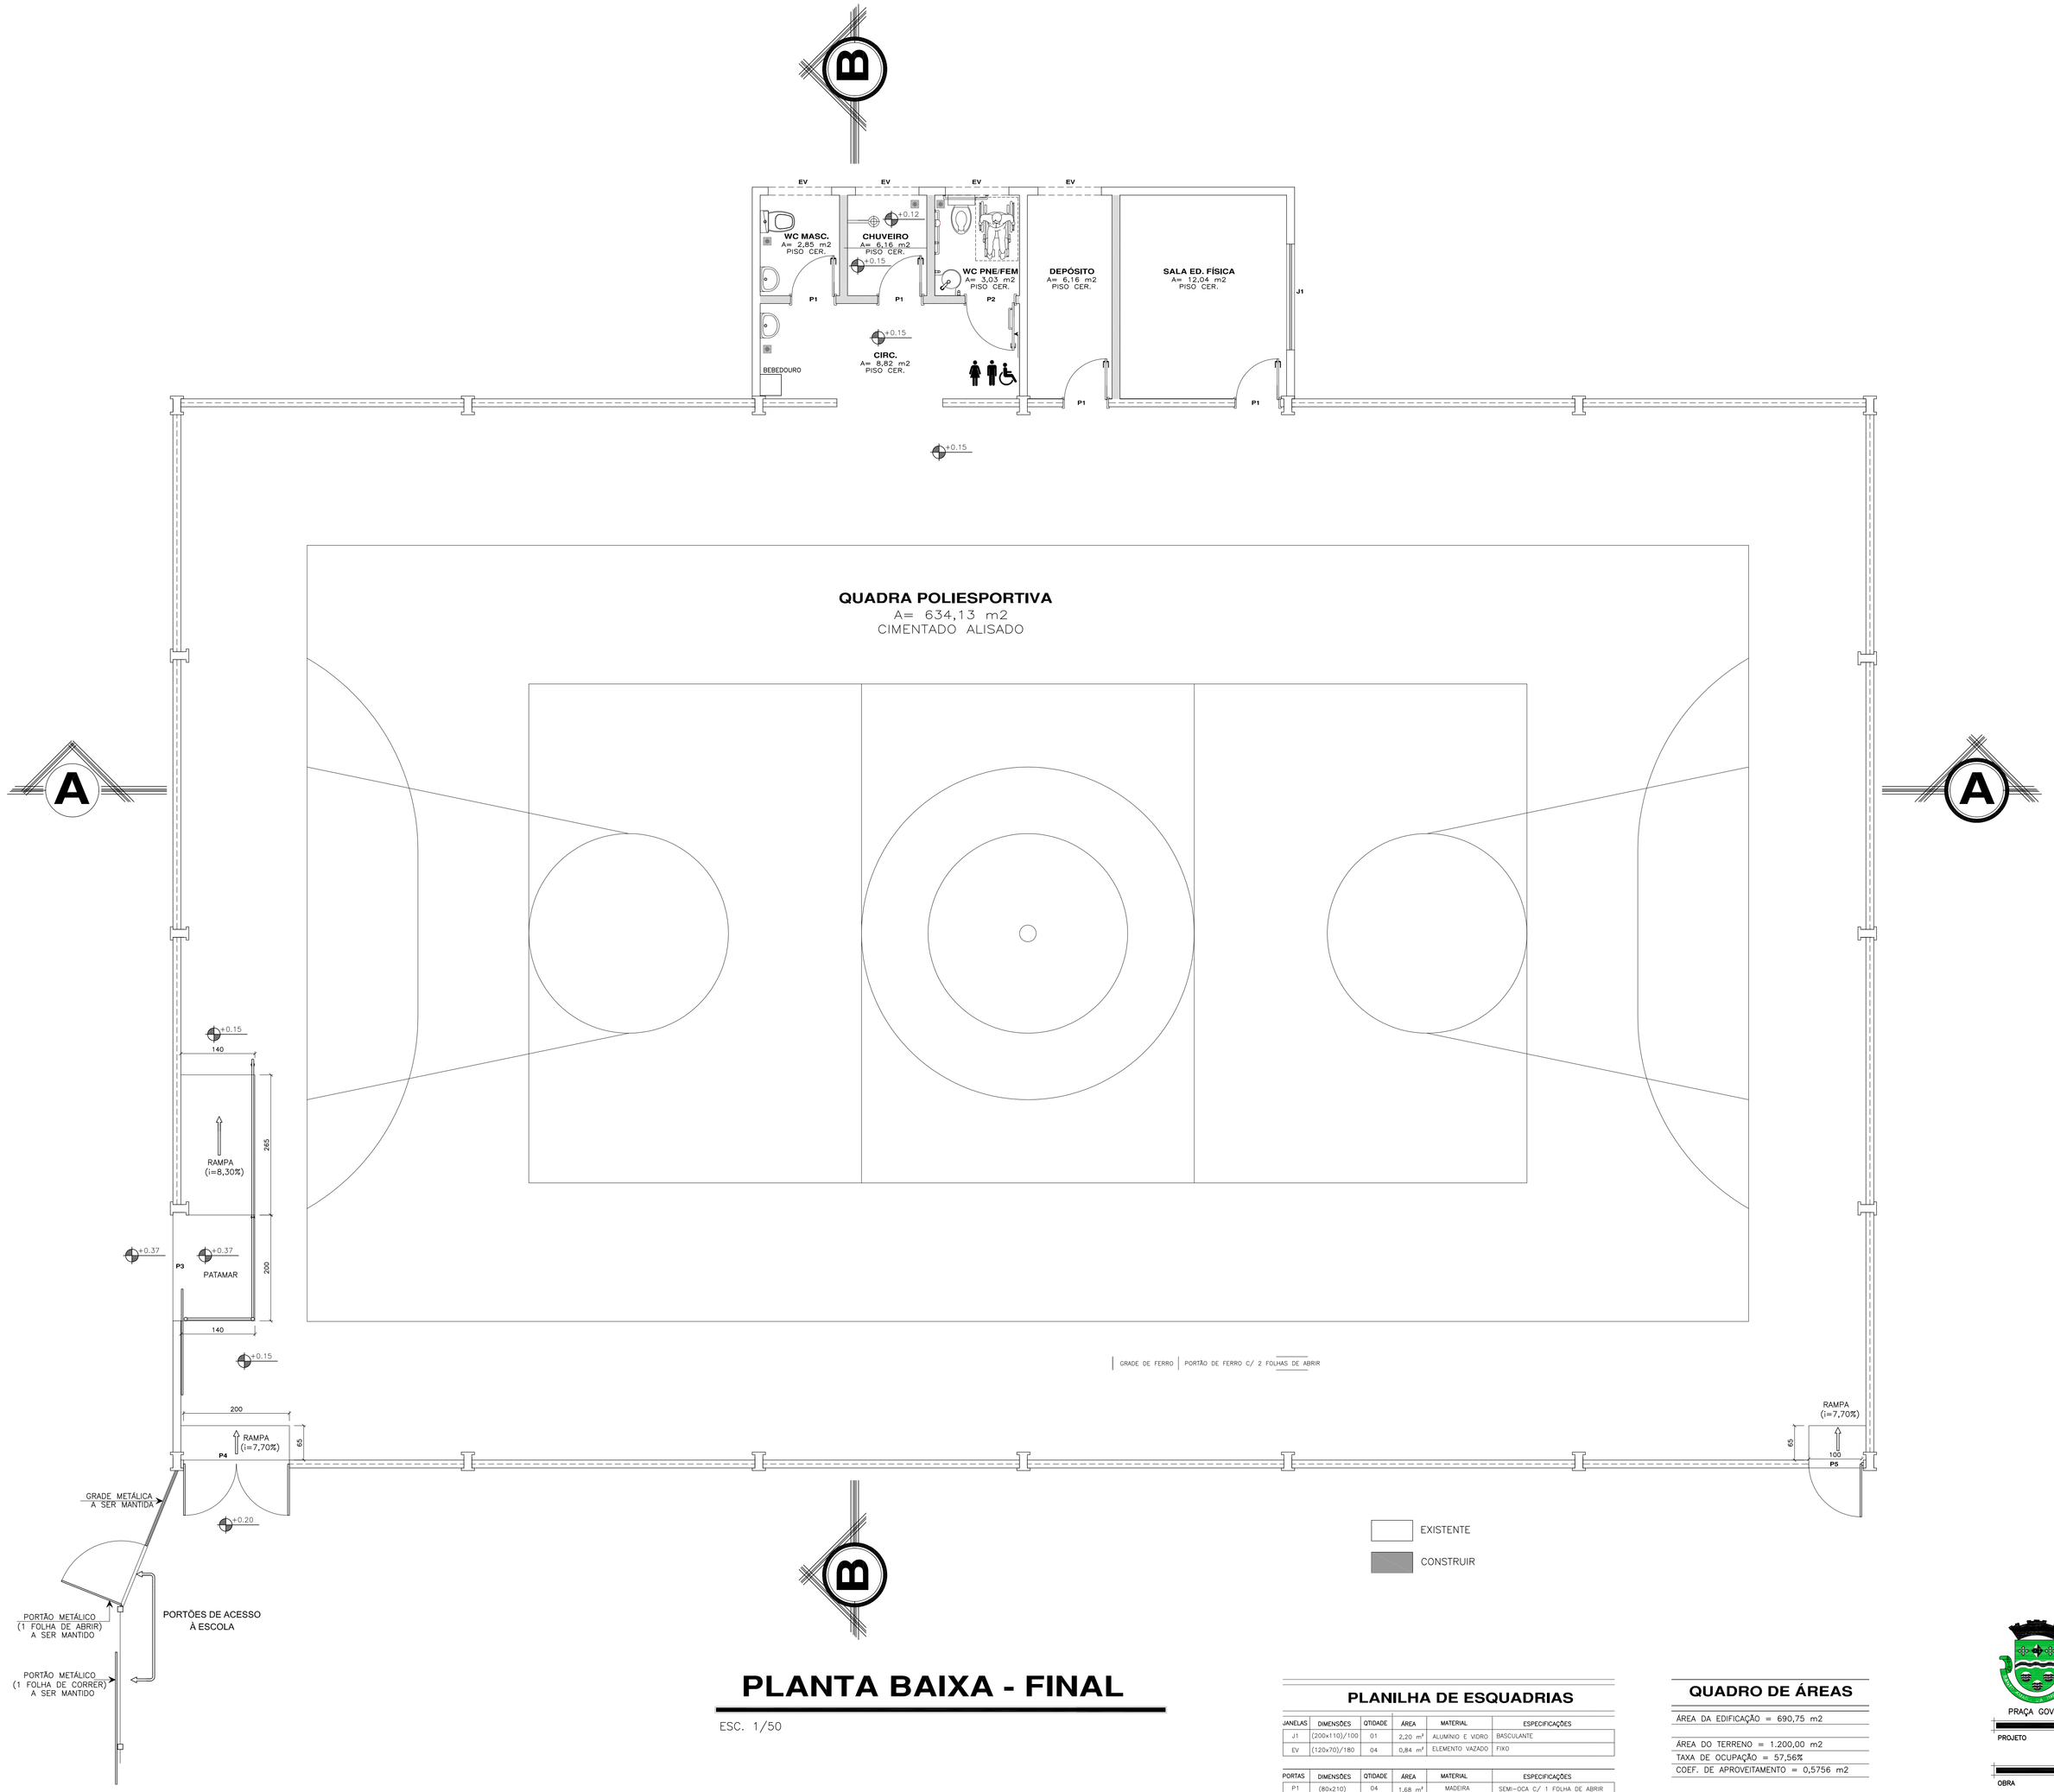

PLANTA BAIXA - FINAL

ESC. 1/50

PLANILHA DE ESQUADRIAS

JANELAS	DIMENSÕES	QTDADE	ÁREA	MATERIAL	ESPECIFICAÇÕES
J1	(200x110)/100	01	2,20 m²	ALUMÍNIO E VIDRO	BASCULANTE
EV	(120x70)/180	04	0,84 m²	ELEMENTO VAZADO	FIXO

PORTAS	DIMENSÕES	QTDADE	ÁREA	MATERIAL	ESPECIFICAÇÕES
P1	(80x210)	04	1,68 m²	MADEIRA	SEMI-OCA C/ 1 FOLHA DE ABRIR
P2	(90x210)	01	1,89 m²	MADEIRA	SEMI-OCA C/ 1 FOLHA DE ABRIR
P3	(200x285)	01	5,70 m²	GRADE DE FERRO	PORTÃO C/ 1 FOLHA DE CORRER
P4	(200x285)	01	5,70 m²	CHAPA DE FERRO	PORTÃO C/ 2 FOLHAS DE ABRIR
P5	(100x240)	01	2,40 m²	CHAPA DE FERRO	PORTA C/ 1 FOLHA DE ABRIR

QUADRO DE ÁREAS

ÁREA DA EDIFICAÇÃO = 690,75 m2

ÁREA DO TERRENO = 1.200,00 m2

TAXA DE OCUPAÇÃO = 57,56%

COEF. DE APROVEITAMENTO = 0,5756 m2

PREFEITURA MUNICIPAL
SANTO AMARO DA IMPERATRIZ /SC

PRAÇA GOVERNADOR IVO SILVEIRA, 306 – FONE 3245 43000 – sai.adm@matrix.com.br

PROJETO

ARQUITETÔNICO

OBRA

REFORMA
QUADRA POLIESPORTIVA
EBM JUDITE A. SCHURHAUS

PROPRIETÁRIO

PREFEITURA MUNICIPAL DE SANTO AMARO DA IMPERATRIZ/SC

CONTEÚDO

PLANTA BAIXA – FINAL

QUADRO DE ÁREAS

PROJETO

ANTÔNIO CARLOS CAMPOS
ENG. CIVIL – CREA 017051-0

LOCAL

RUA 29 DE OUTUBRO – BAIRRO SÃO FRANCISCO DE ASSIS
SANTO AMARO DA IMPERATRIZ / SC

PRANCHA

02/04

DESENHO	DATA	ESCALA
T.C.	SETEMBRO/2019	INDICADA