


Convenções Topográficas	
	= POSTE
	= CERCA DE ARAME
	= MURO
	= RESIDÊNCIA DE ALVENARIA
	= LIMITE DO PASSEIO
	= BORDO DA VIA / MEIO FIO
	= CURVAS DE NÍVEL
	= BOCA DE LOBO GRELHADA
	= CANALETA
	= TUBULAÇÃO SUBTERRÂNEA DE DRENAGEM
	= TELEFONE PÚBLICO
	= ÁRVORES

LEVANTAMENTO TOPOGRÁFICO
esc. 1:400



LEVANTAMENTO PLANIALTIMÉTRICO
esc. 1:400

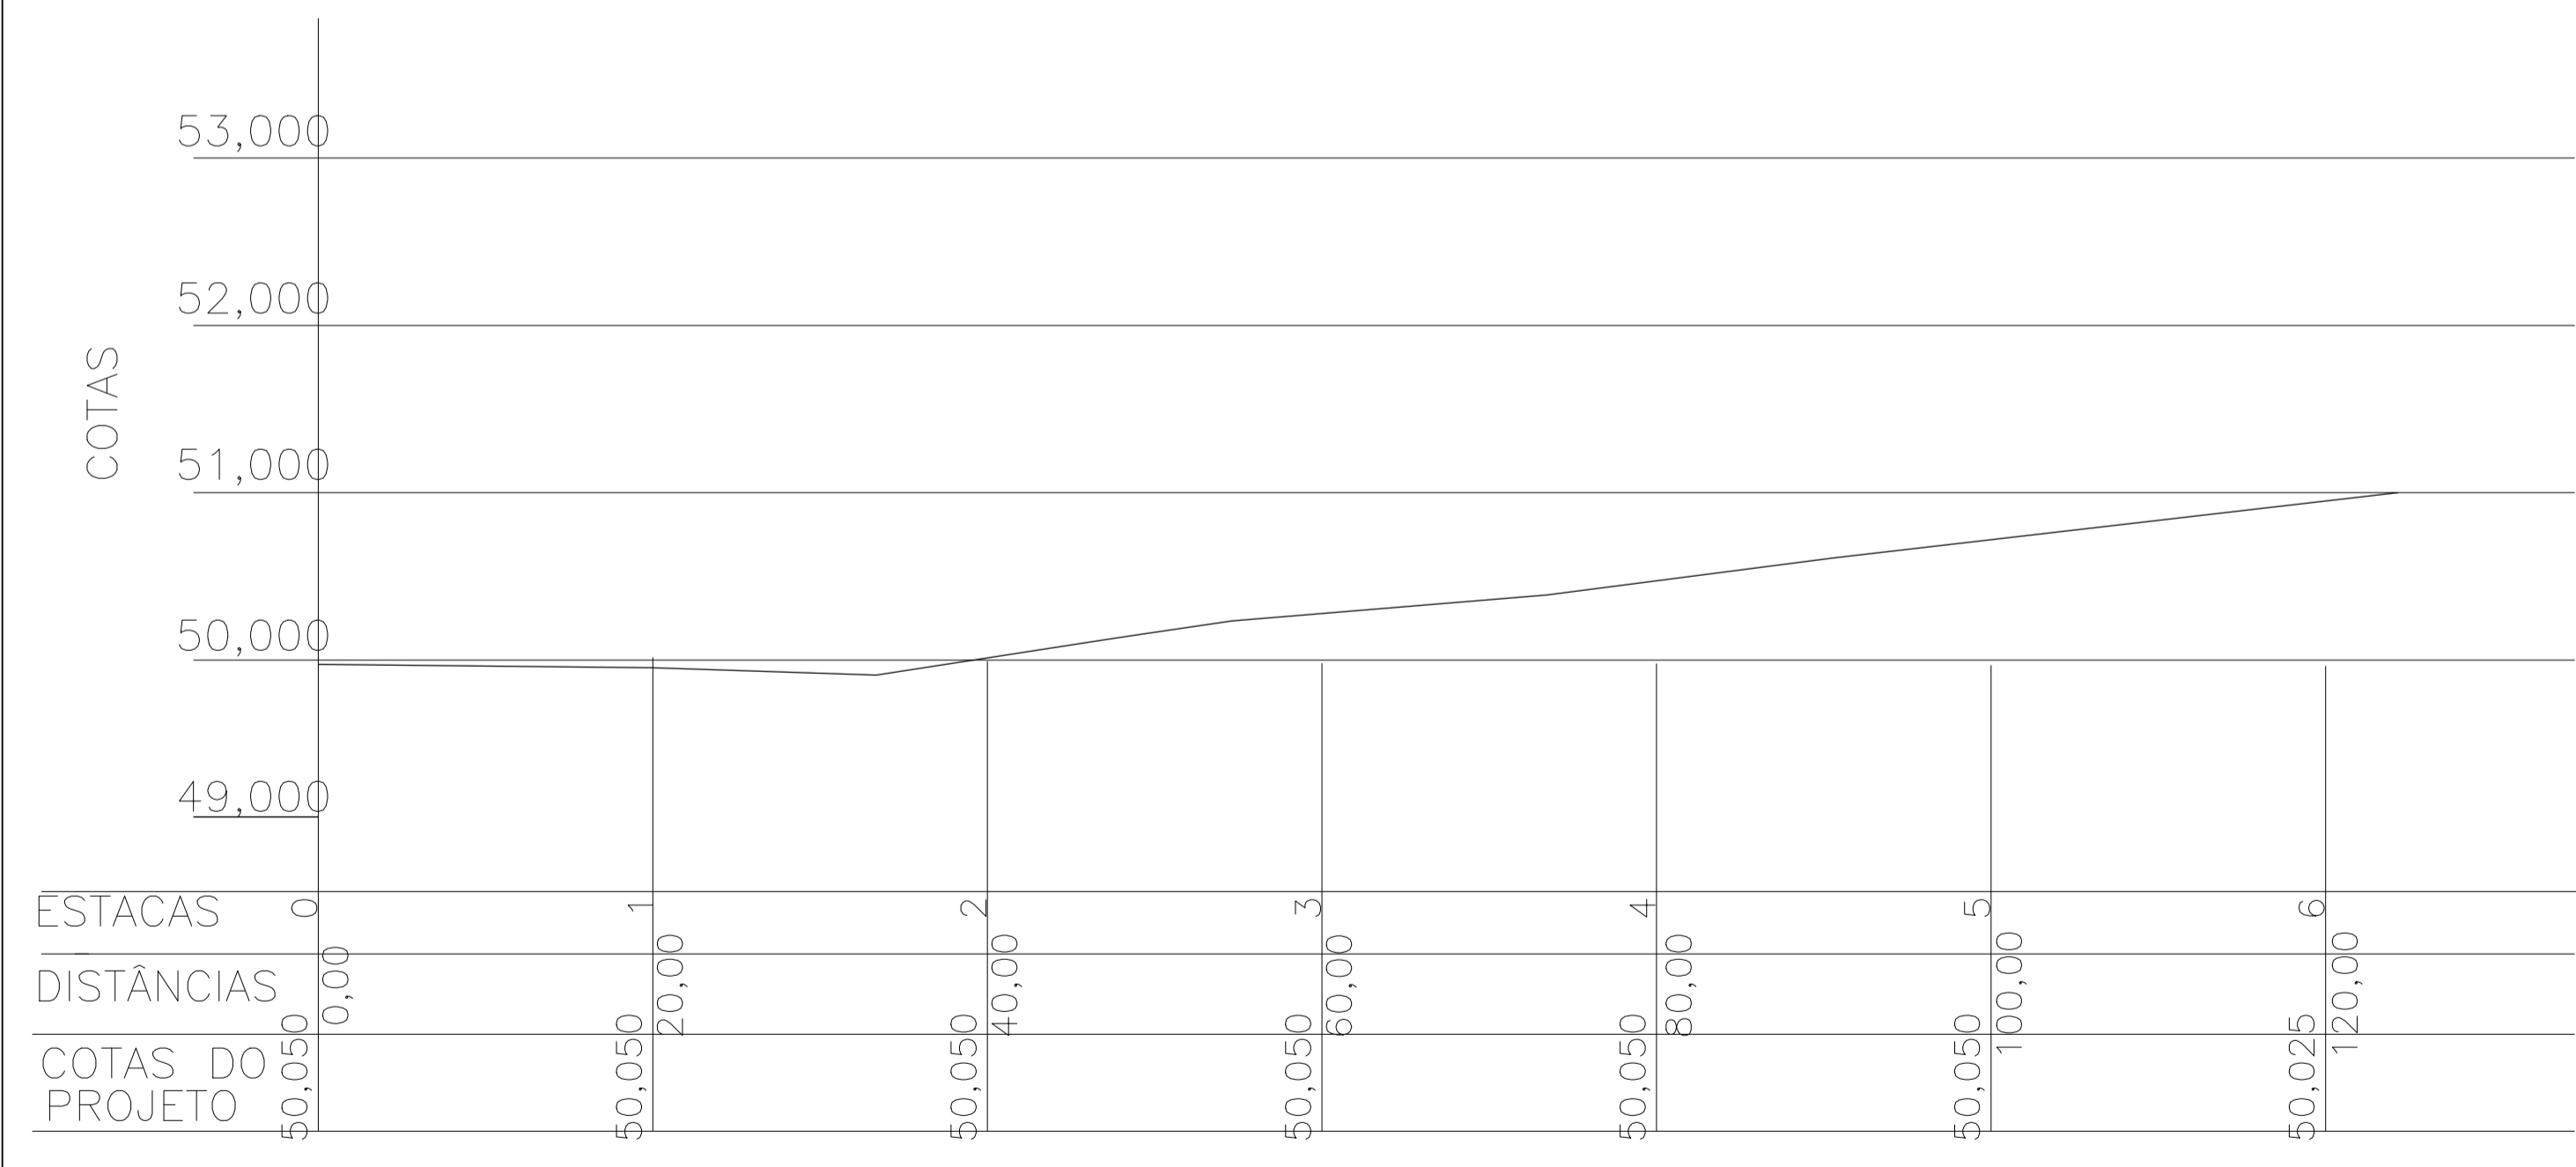

Coordenadas:
 Estaca E00: 721787.88 m E / 6936429.70 m S
 Estaca E6+11.73m: 721745.36 m E / 6936552.72 m S

SITUAÇÃO
s/ escala

		PROJETO: INFRAESTRUTURA URBANA	
		OBRA: Pavimentação R. Castelo Branco	
CONTEUDO: Levantamento Topográfico, Planialtimétrico e Situação	LOCAL: R. Castelo Branco, Pagará, Santo Amaro da Imperatriz, SC	CLIENTE: Prefeitura Municipal de Santo Amaro da Imperatriz	RESPONSÁVEL TÉCNICO: Carolina Brüggemann - CREA/SC 120893-6
ESCALA: indicada	DATA: jun/2020	01 / 02	