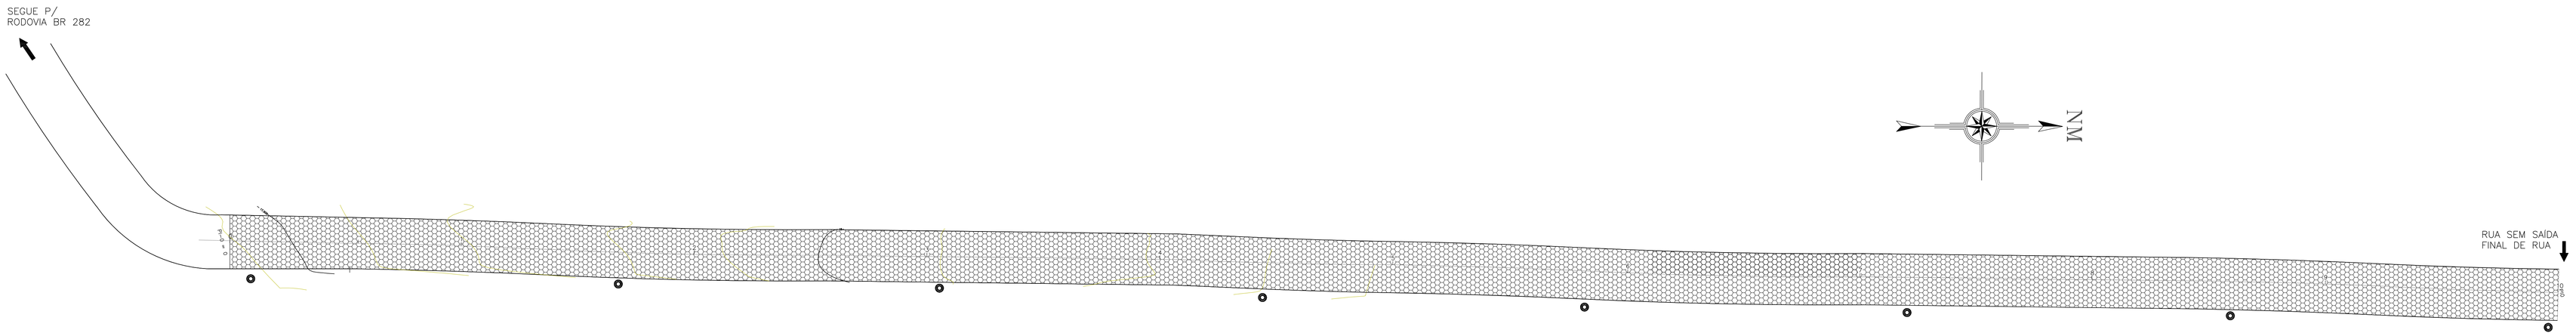

IMPLANTAÇÃO

ESC. 1/250

CADASTRO

SEM ESCALA

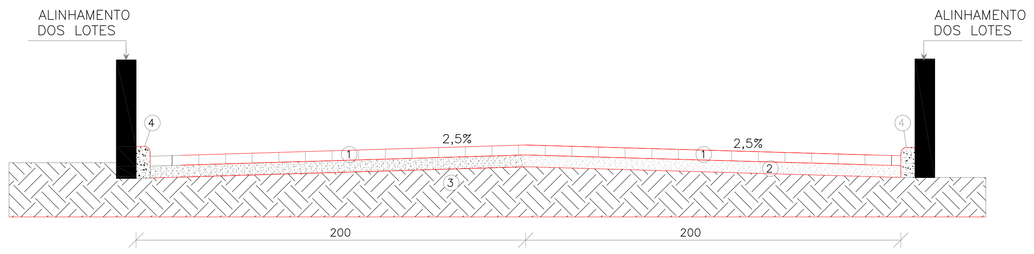

SEÇÃO TIPO DE PAVIMENTAÇÃO

SEM ESCALA

LEGENDA

1. LAJOTA SEXTAVADA (25x25x8)
2. COLCHÃO DE AREIA (e= 8cm)
3. SOLO COMPACTADO
4. MEIO-FIO(12x30x100)

QUANTITATIVOS

COMPRIMENTO	200,00 m
LARGURA MÉDIA	4,00 m
ÁREA DE PAVIMENTAÇÃO	800,00 m²

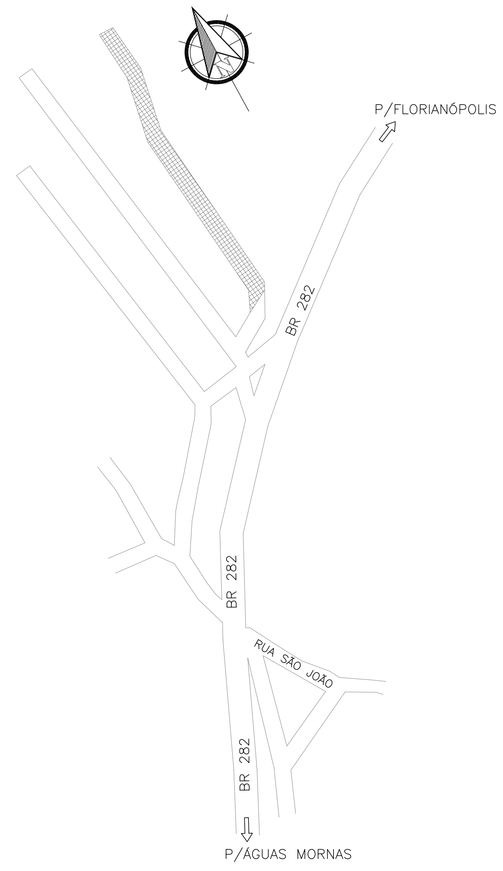

SITUAÇÃO

SEM ESCALA

PREFEITURA MUNICIPAL
SANTO AMARO DA IMPERATRIZ /SC

PRAÇA GOVERNADOR IVO SILVEIRA, 306 – FONE 3245 43000 – SANTO AMARO DA IMPERATRIZ/SC

PROJETO

PAVIMENTAÇÃO

OBRA	PROPRIETÁRIO
PROJETO DE PAVIMENTAÇÃO	PREFEITURA MUNICIPAL DE SANTO AMARO DA IMPERATRIZ/SC
CONTEÚDO PLANTA DE SITUAÇÃO SEÇÃO TIPO DE PAVIMENTAÇÃO PLANTA DE IMPLANTAÇÃO SITUAÇÃO/CADASTRO	PROJETO ANTÔNIO CARLOS CAMPOS ENG. CIVIL – CREA 017051-0

LOCAL
RUA MARIA DA SILVA FERREIRA - BAIRRO SÃO JOÃO
SANTO AMARO DA IMPERATRIZ / SC

PRANCHA
01/01

DESENHO	DATA	ESCALA
T.C.	JULHO/2020	1/200