


LEGENDA	
	POSTE EXISTENTE
	CADASTRO
	CERCA DE ARAME
	MEIO-FIO 13X15X30X100cm
	CORTE
	ATERRO
	PAVIMENTO PROJETADO EM LAJOTAS SEXTAVADAS
	BORDOS EXISTENTES
	PLACA DE SINALIZAÇÃO DE REGULAMENTAÇÃO R-19
	PLACA DE SINALIZAÇÃO DE ADVERTÊNCIA A-21E
	PLACA DE INDICATIVA DE NOME DE RUA

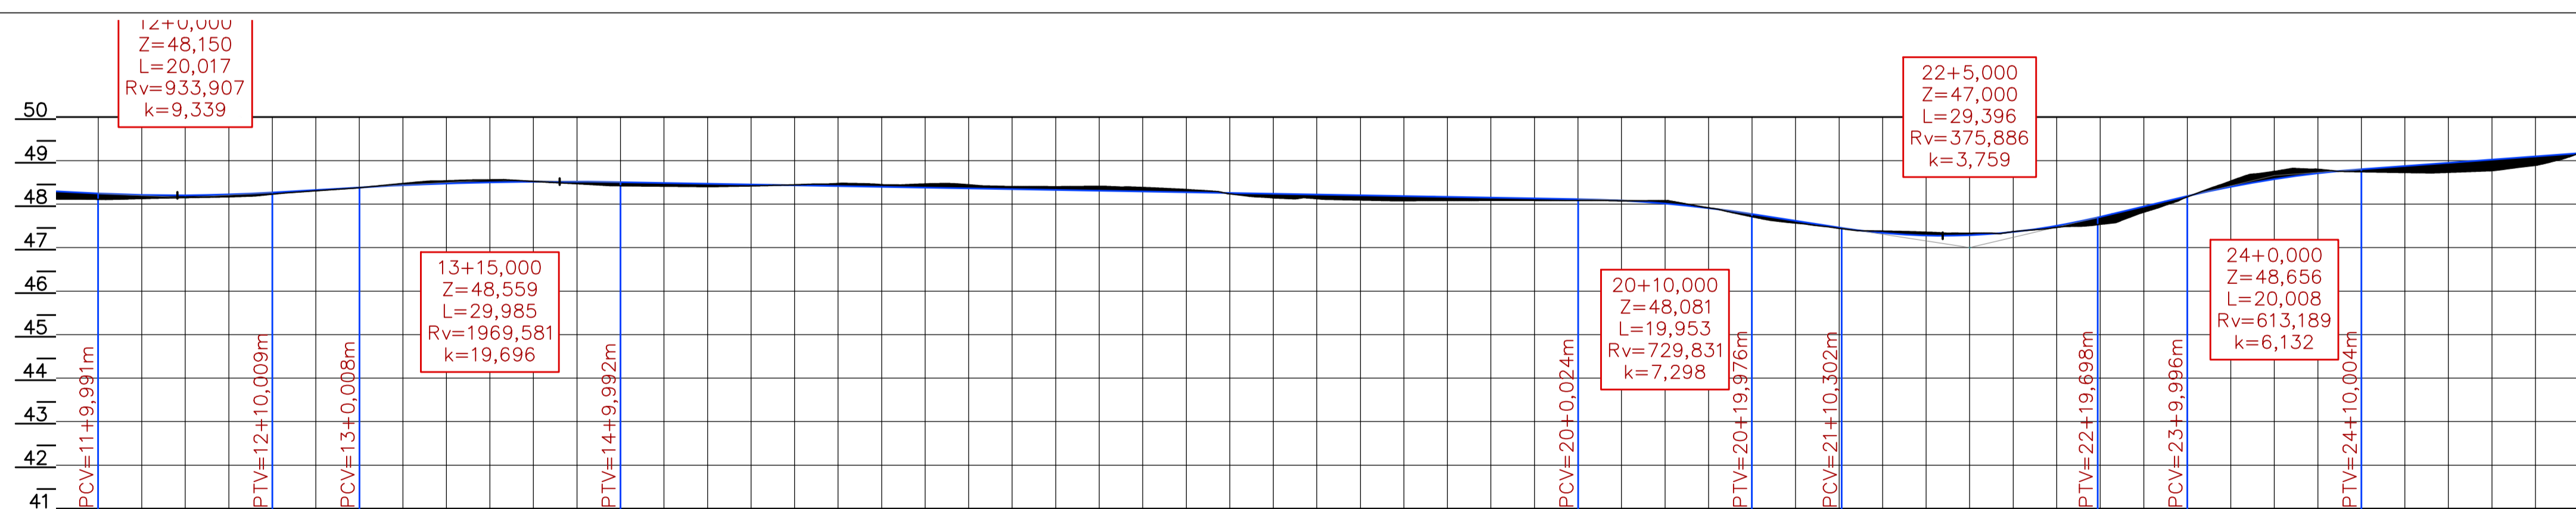

ESTACAS	COTAS TERRENO	COTAS PROJETO	ELEMENTOS HORIZONTAIS	ELEMENTOS VERTICAIS
0+000	48,577	48,577		
1+000	48,111	48,247		
11+15,00	48,150	48,203		
12+5,00	48,228	48,266		
12+15,00	48,377	48,381		
13+5,00	48,535	48,475		
13+12,574	48,552	48,490		
13+15,00	48,522	48,515		
14+5,00	48,478	48,517		
14+15,00	48,423	48,505		
14+15,00	48,403	48,470		
15+5,00	48,425	48,447		
15+15,00	48,445	48,435		
15+15,00	48,427	48,400		
16+5,00	48,444	48,364		
16+12,057	48,416	48,357		
16+15,00	48,400	48,328		
17+5,00	48,394	48,287		
17+15,00	48,358	48,269		
18+5,00	48,147	48,228		
18+15,00	48,126	48,222		
19+5,00	48,080	48,187		
19+15,00	48,086	48,152		
20+5,00	48,084	48,116		
20+5,00	48,081	48,013		
20+15,00	47,876	47,879		
20+15,00	47,711	47,772		
21+5,00	47,563	47,614		
21+10,443	47,443	47,357		
21+15,00	47,383	47,357		
22+5,00	47,355	47,280		
22+5,00	47,309	47,309		
22+10,281	47,462	47,499		
22+15,00	47,554	47,580		
23+5,00	47,946	48,044		
23+7,054	48,168	48,183		
23+15,00	48,509	48,389		
24+5,00	48,732	48,575		
24+2,411	48,818	48,695		
24+5,00	48,744	48,803		
24+15,00	48,732	48,950		
25+5,00	48,893	48,097		
25+14,946	49,170	49,170		

PROJETO DE PAVIMENTAÇÃO

MUNICÍPIO: SANTO AMARO DA IMPERATRIZ – SC

OBRA	CONTEUDO
RUA NOSSA SENHORA DE FÁTIMA	PROJETO DE PAVIMENTAÇÃO EM LAJOTAS SEXTAVADAS PLANTA BAIXA
PROJETO	APROVAÇÃO DA PREFEITURA
CRISTIANE FREITAS Engenheira Civil CREA/SC 109.760-3	

REVISÃO	DATA	PRANCHA
INICIAL	JUL/20	2/3

ASSOCIAÇÃO DOS MUNICÍPIOS DA REGIÃO DA GRANDE FLORIANÓPOLIS "GRANFPOLIS" ASSESSORIA DE ENGENHARIA E ARQUITETURA

1..1..GRANF_INFRA_PAV_SAL_RUA_N_SRA_FATIMA.dwg

JULHO 2020

Engenheira Cristiane Freitas