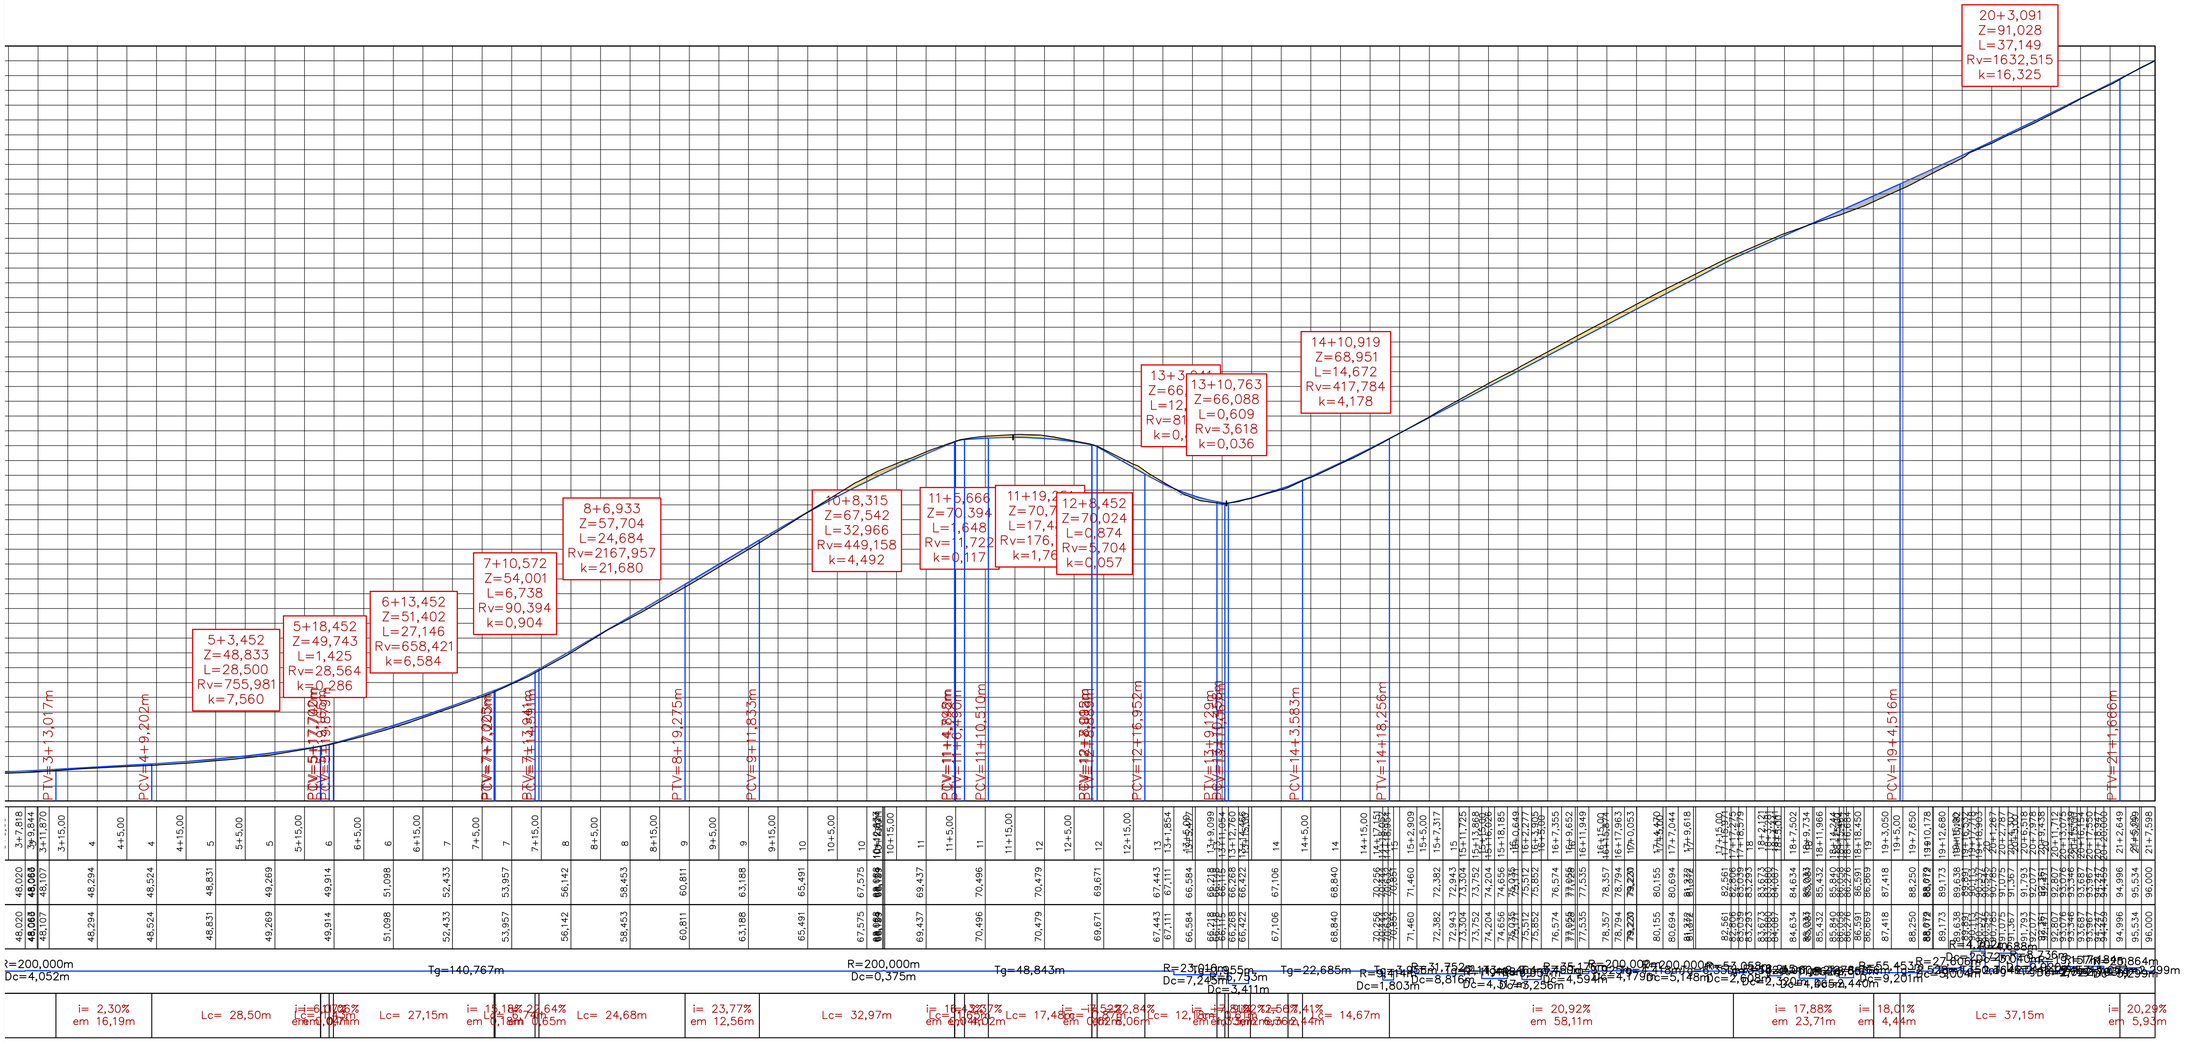


# PROJETO DE PAVIMENTAÇÃO

MUNICÍPIO

SANTO AMARO DA IMPERATRIZ

| OBRA | CONTEÚDO |
|---|---|
| RUA OTÁVIO ISRAEL FERREIRA | PROJETO DE PAVIMENTAÇÃO EM LAJOTAS SEXTAVADAS<br>PLANTA BAIXA |
| PROJETO | APROVAÇÃO DA PREFEITURA |
| CRISTIANE FREITAS<br>Engenheira Civil<br>CREA/SC 109.760-3 | |

| REVISÃO | DATA | PRANCHA |
|---|---|---|
| INICIAL | JUL/20 | 3/3 |

ASSOCIAÇÃO DOS MUNICÍPIOS
DA REGIÃO DA GRANDE FLORIANÓPOLIS
"GRANFPOLIS"
ASSESSORIA DE ENGENHARIA E ARQUITETURA

1_1_GRANF_INFRA_SAL_PAVIMENTAÇÃO_RUA OTAVIO ISRAEL.dwg
JULHO 2020
Engenheira Cristiane Freitas