



LOCAÇÃO

ESC. 1/200

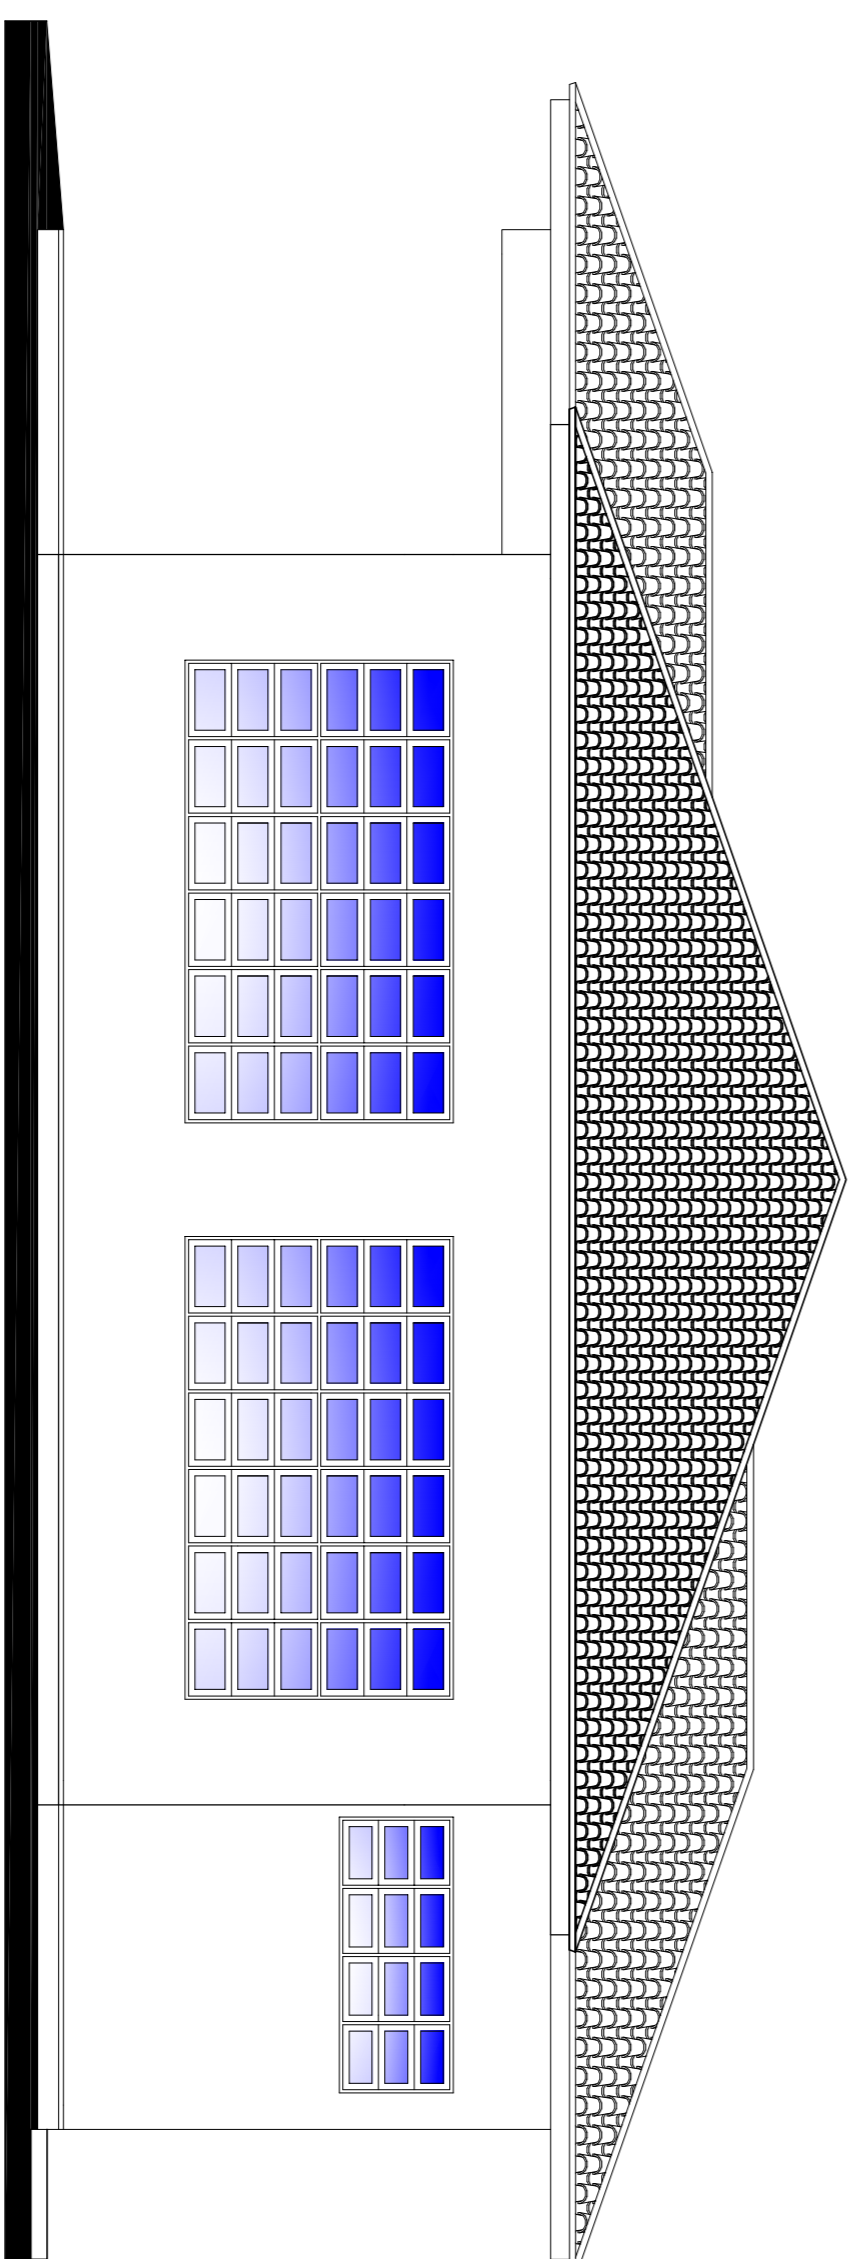

FACHADA

ESC. 1/50

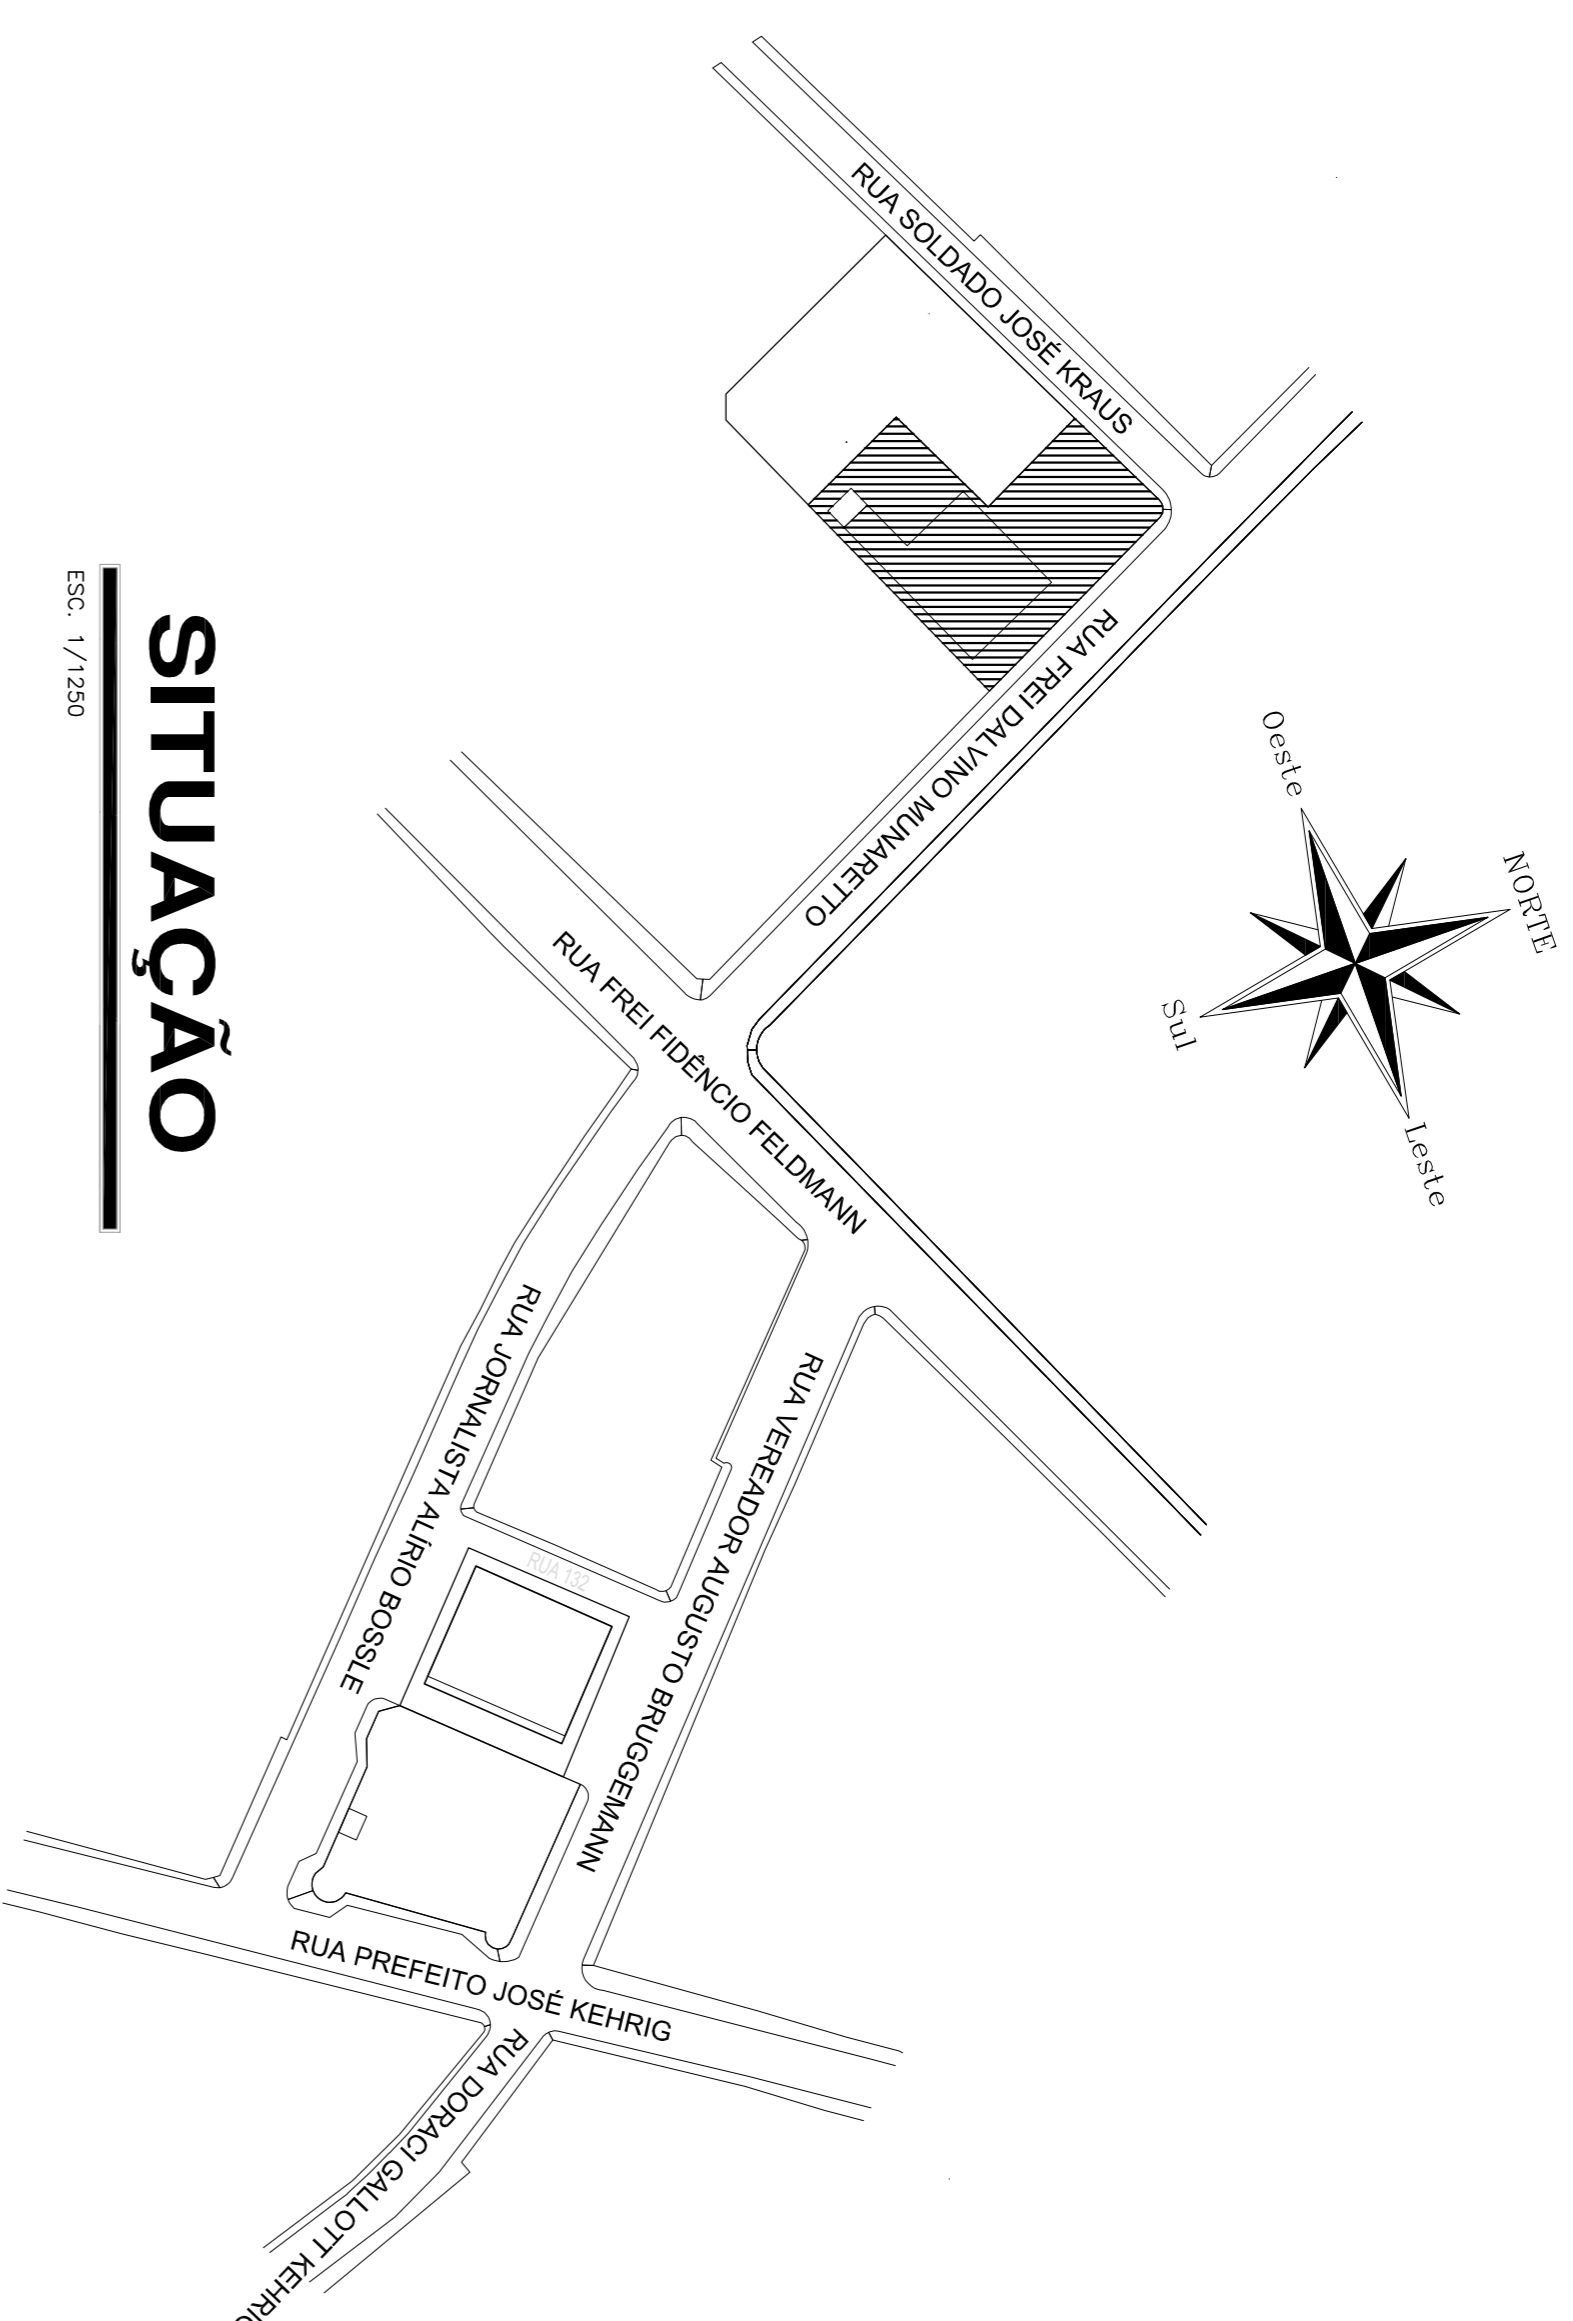

SITUAÇÃO

ESC. 1/1250



**PREFEITURA MUNICIPAL
SANTO AMARO DA IMPERATRIZ / SC**

PRAÇA GOVERNADOR MO SILVEIRA, 306 – FONE: 3245 43000 – sei.dadm@mtfrix.com.br

CMEI CAMINHO DO APRENDER

**OBRA
AMPLIAÇÃO DO CENTRO
DE EDUCAÇÃO INFANTIL
(BERÇÁRIOS)**

PROPRIETÁRIO
PREFEITURA MUNICIPAL DE SANTO AMARO DA IMPERATRIZ/SC

CONTEÚDO
PLANTA DE LOCAÇÃO
PLANTA DE SITUAÇÃO
FACHADA

PROJETO
ANTONIO CARLOS CAMPOS
ENG. CIVIL – CREA 017631-0

LOCAL
RUA FREI DALFINO MUNARETO
BARRIO – CENTRO – SANTO AMARO DA IMPERATRIZ / SC

FRANQUIA

DESENHO T.C. DATA OUTUBRO/2020 ESCALA INDICADA

02/02