



BI.315de

Escala:1:20

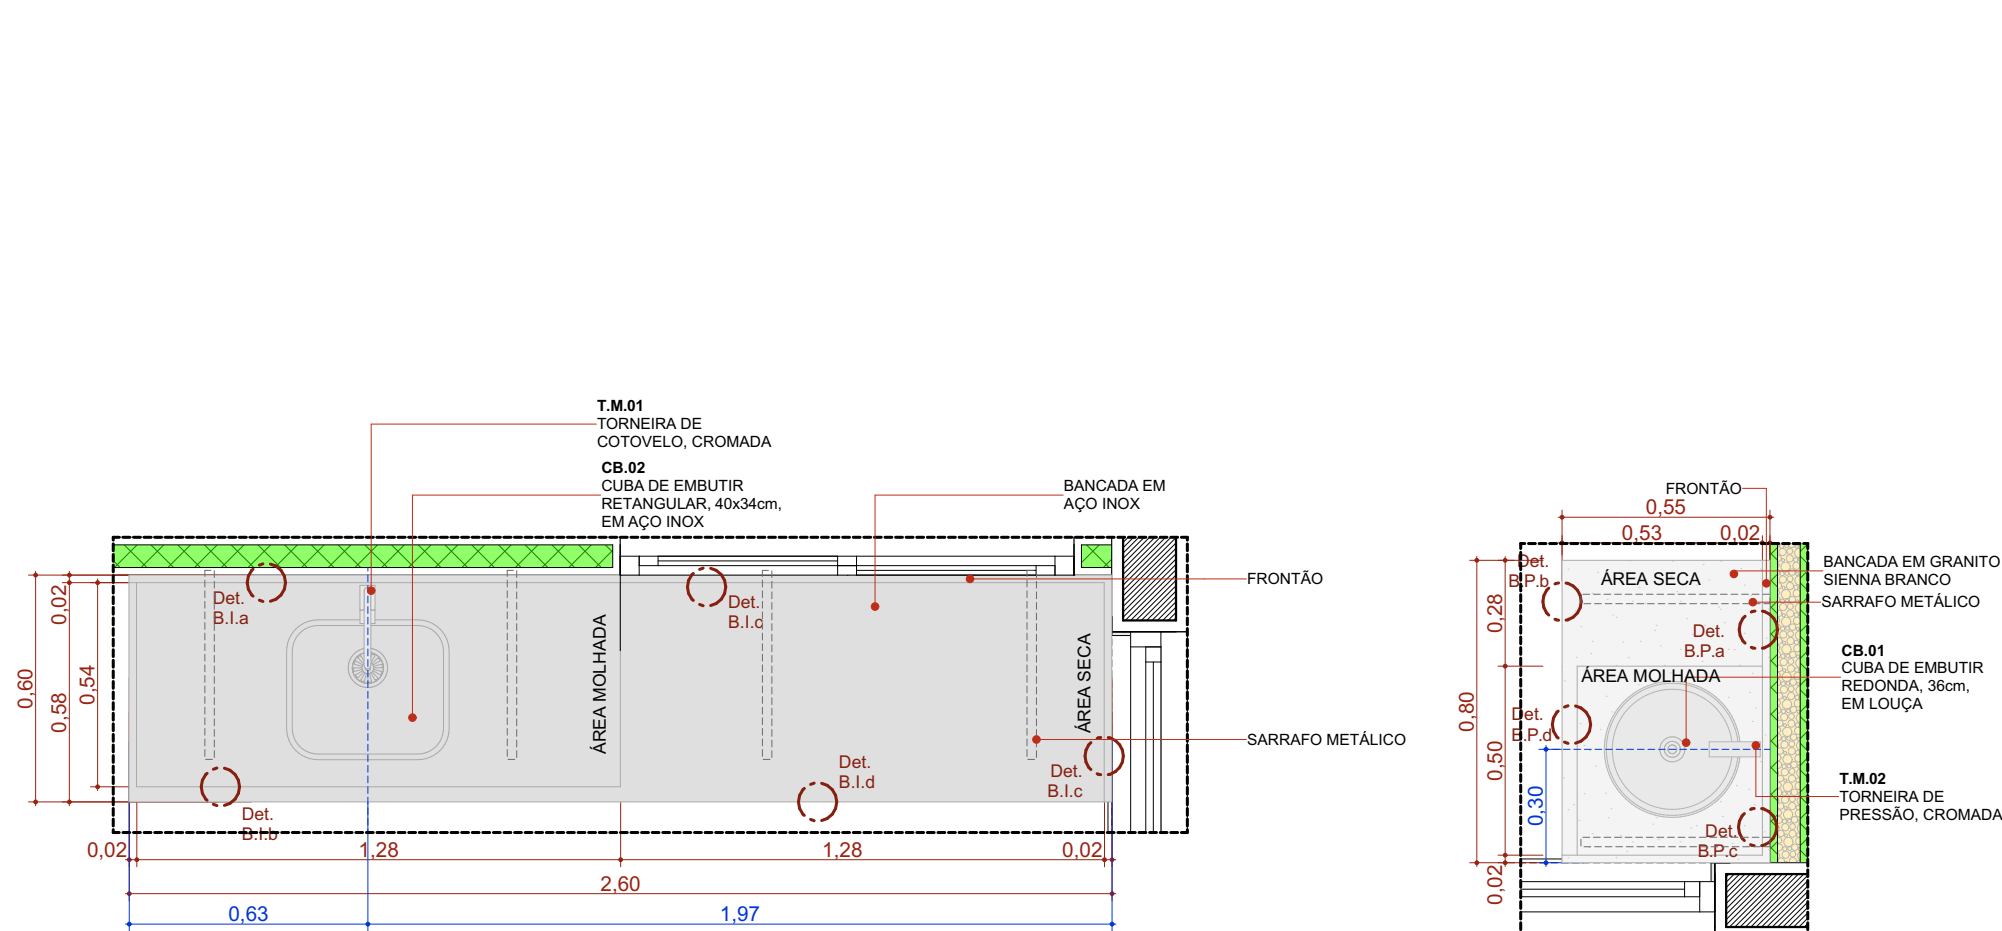


BIC.260d

Escala:1:20

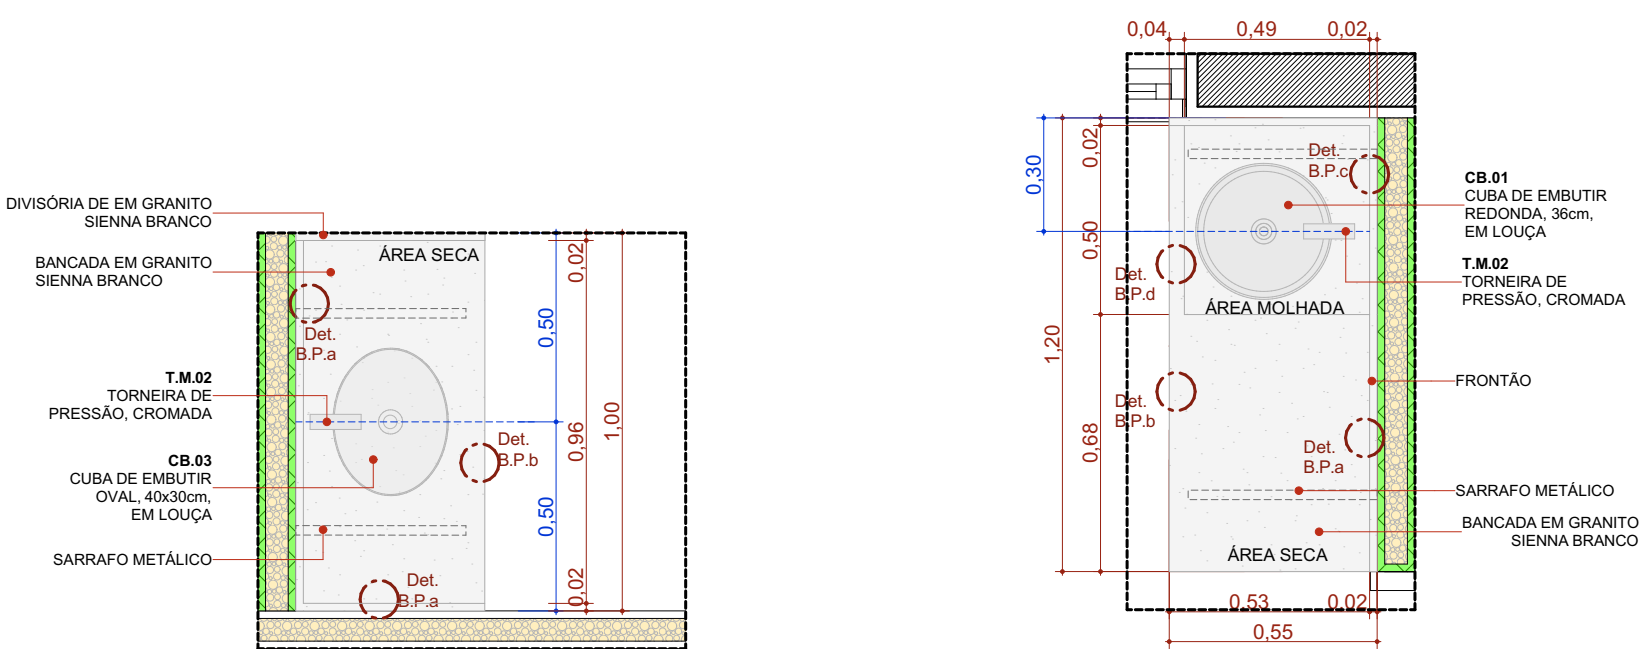


BPC.100e-Escovodromo

Escala:1:20

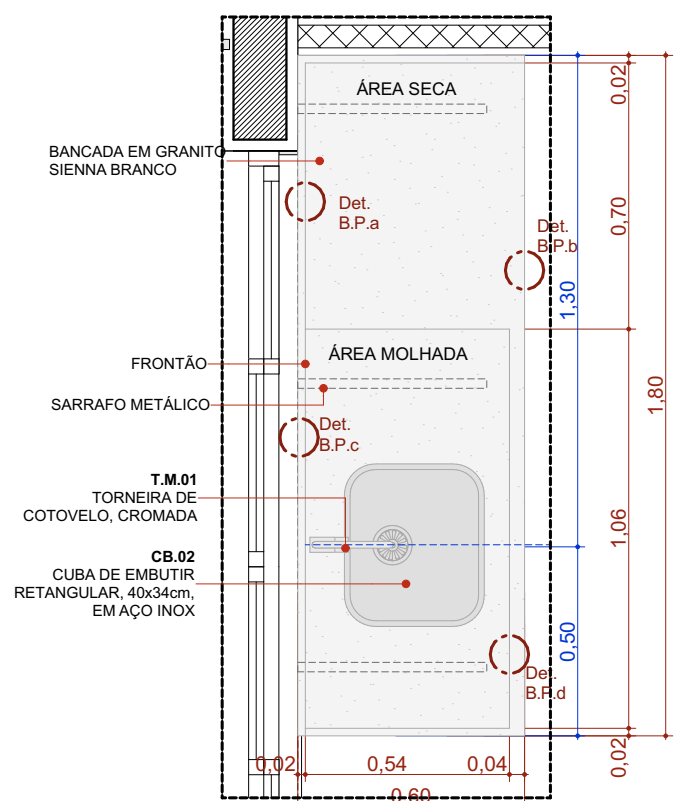


BPC.180d

Escala:1:20

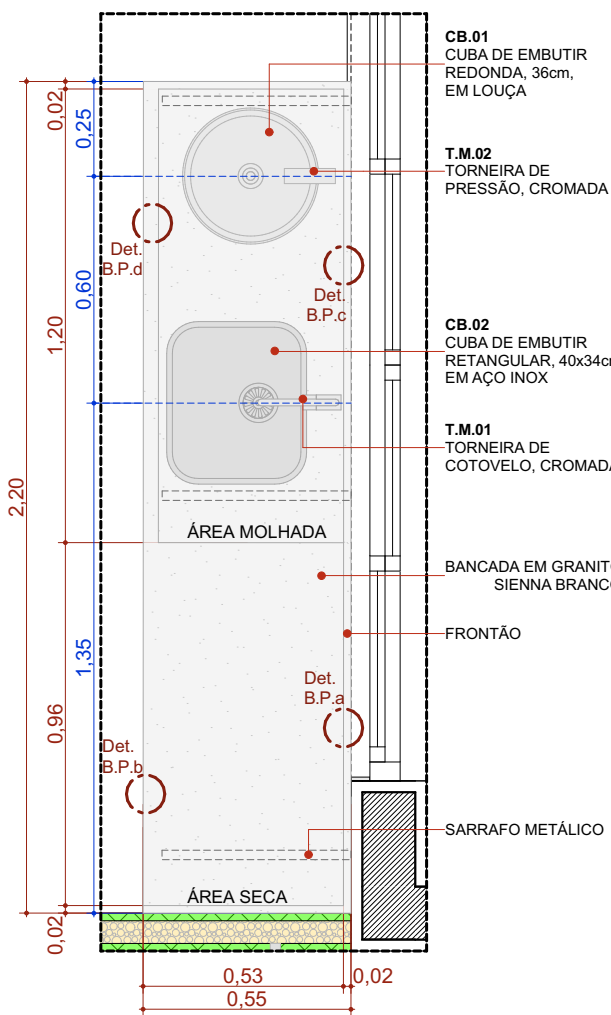


BPC.220d

Escala:1:20

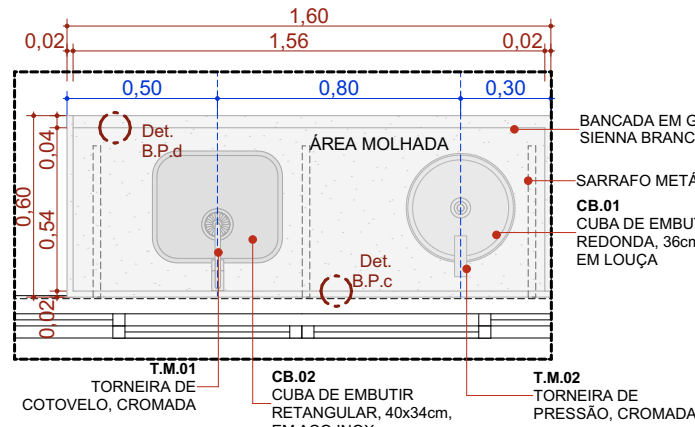


BPC.160

Escala:1:25

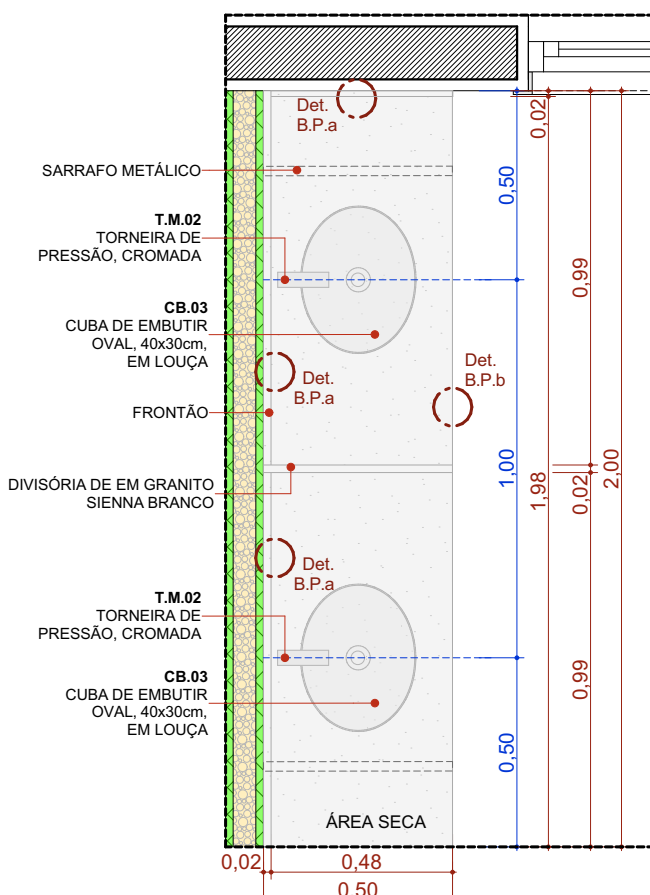

BPC.200d-Escovodromo

Escala:1:20

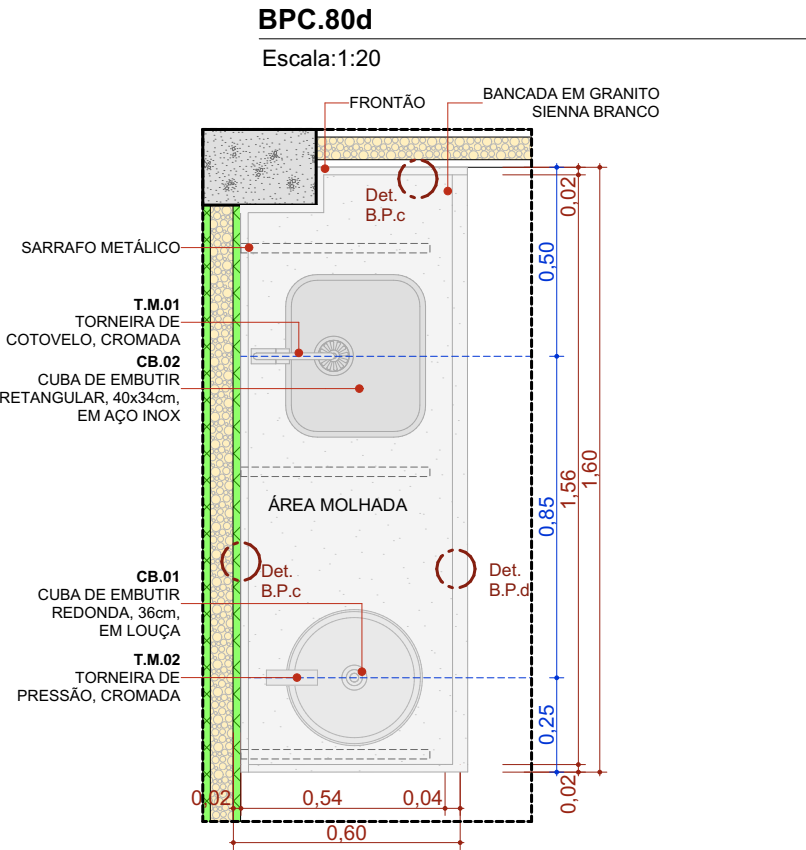


BPC.80d

Escala:1:20

BPC.160d

Escala:1:20

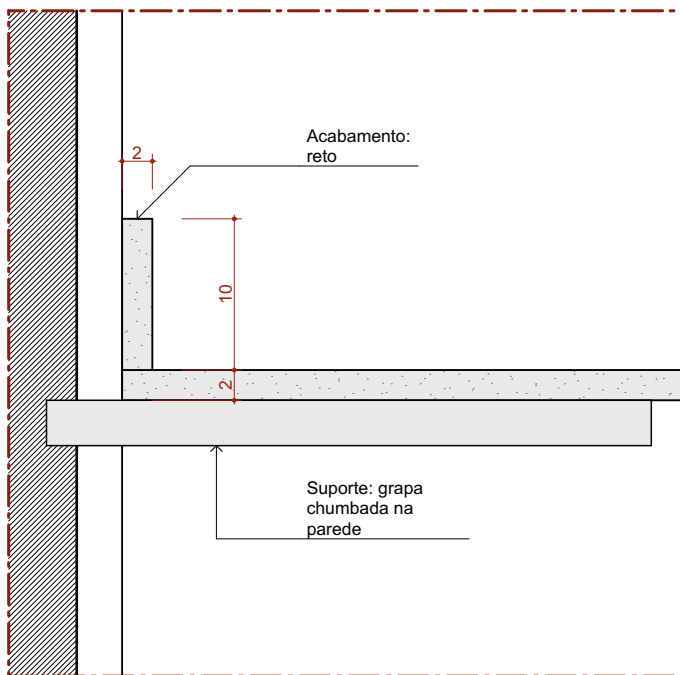


Det. B.P.a

Bancada de Pedra

Detalhe Frontão

Escala 1:5

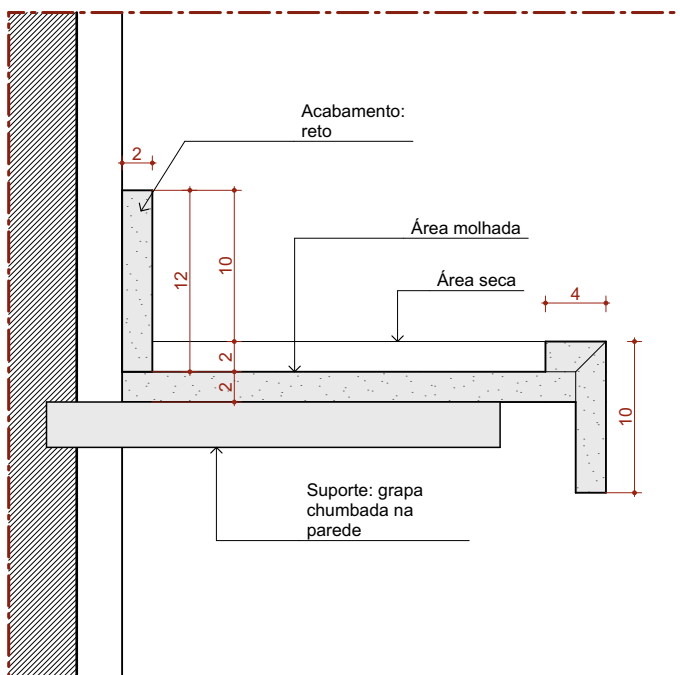


Det. B.P.e

Bancada de Pedra

Detalhe área molhada

Escala 1:5

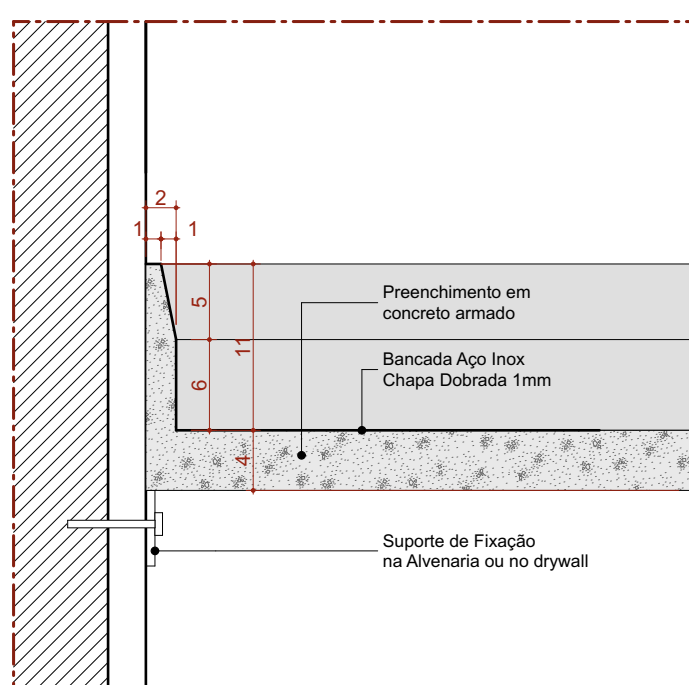


Det. B.I.a

Bancada de Inox

Detalhe Frontão - Área Molhada

Escala 1:5

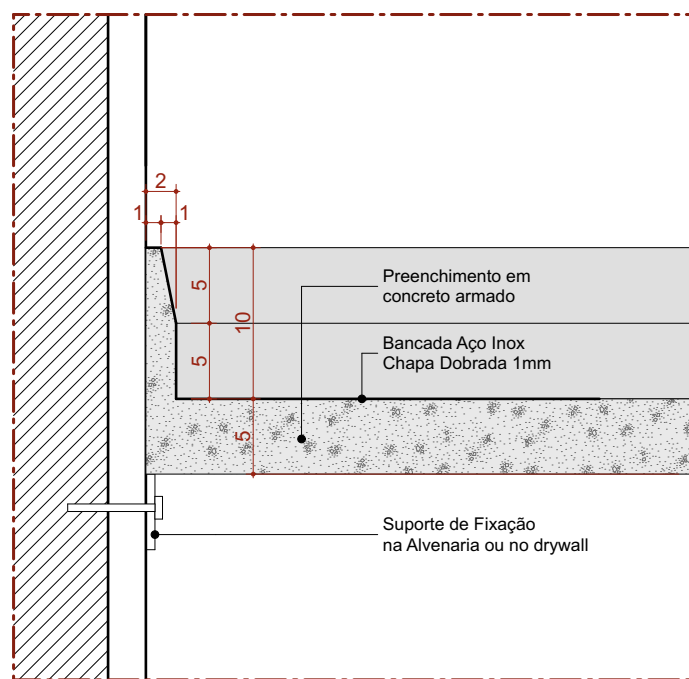


Det. B.I.c

Bancada de Inox

Detalhe Frontão - Área Seca

Escala 1:5

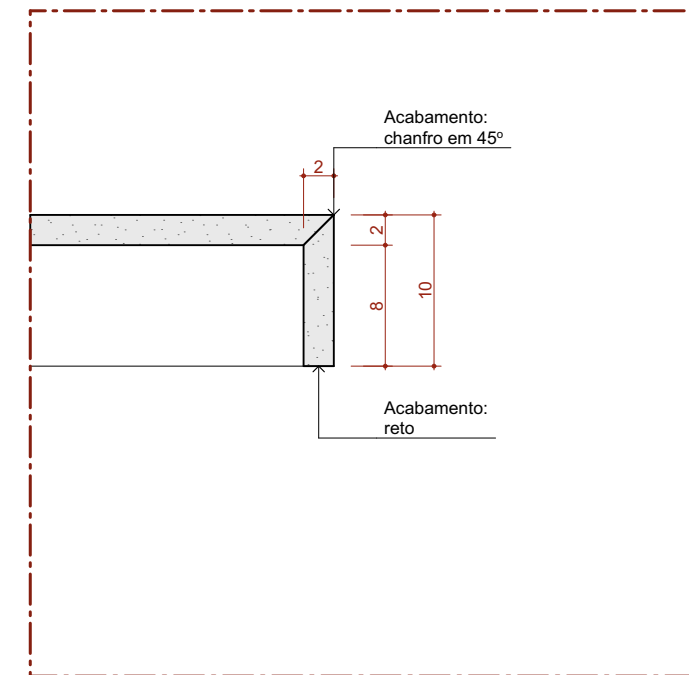


Det. B.P.b

Bancada de Pedra

Detalhe Saia

Escala 1:5

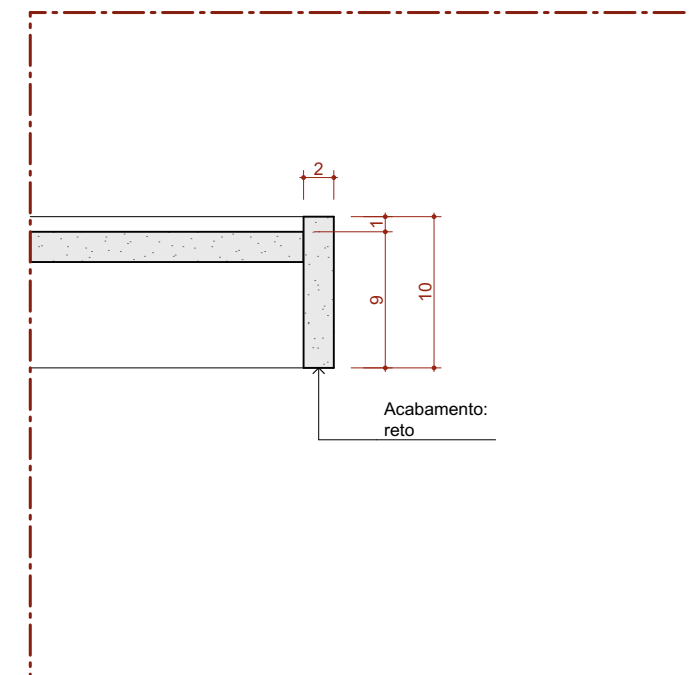


Det. B.P.d

Bancada de Pedra

Detalhe Saia - Área molhada

Escala 1:5

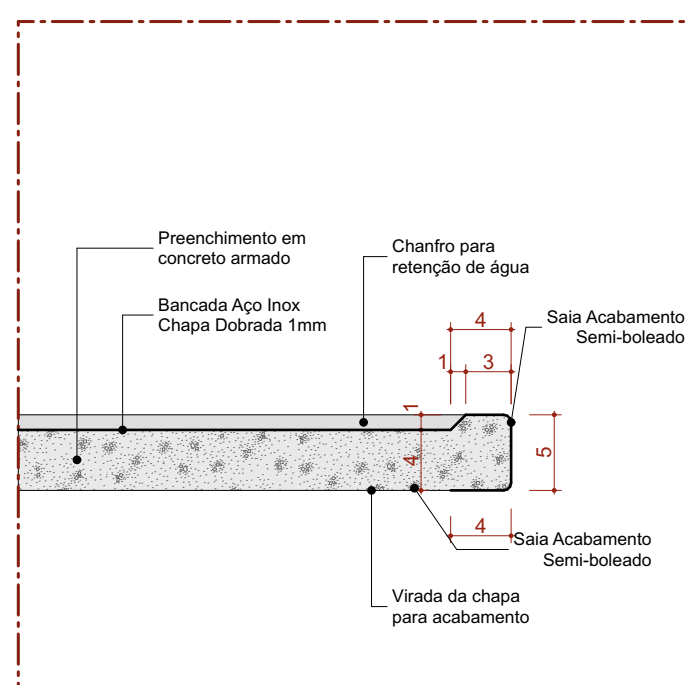


Det. B.I.b

Bancada de Inox

Detalhe Saia - Área Molhada

Escala 1:5

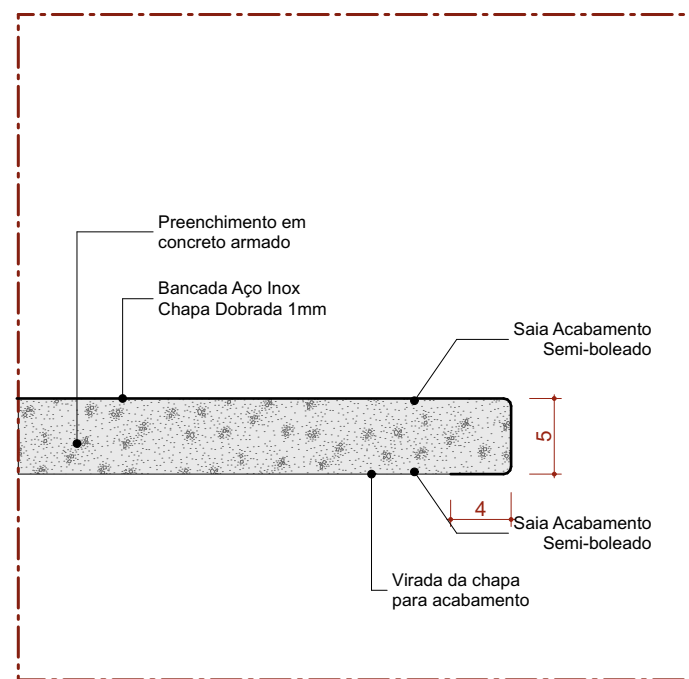


Det. B.I.d

Bancada de Inox

Detalhe Saia - Área seca

Escala 1:5

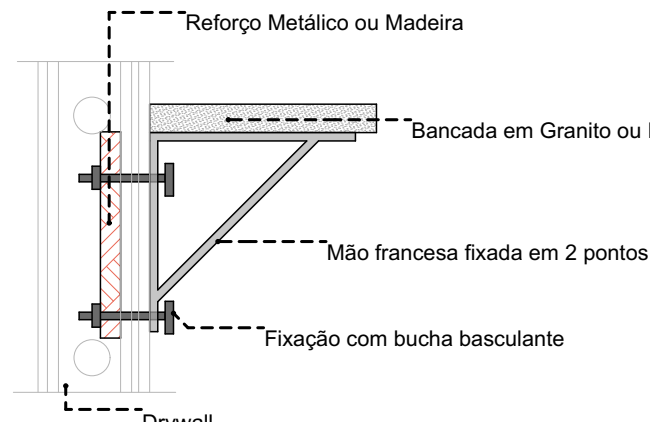

DETALHE 01: REFORÇO EM DRYWALL

Escala:1:20

22 Quadro de Bancadas				
Cód.	Qtd.	Descrição	Frontão	
BI.315de	1	Bancada em L em Inox 3,15 x 2,00m, profundidade 0,60 e 0,75m, sem cuba	Frontão direita e esquerda	
BIC.260d	1	Bancada em Inox 2,60x0,60m, com uma cuba retangular em inox.	Frontão direita	
BPC.80d	1	Bancada em granito 0,80x0,55m, com uma cuba em cerâmica redonda.	Frontão direita	
BPC.100e-Escovodromo	1	Bancada em granito 1,00x0,50m, com uma cuba em cerâmica oval.	Frontão esquerda	
BPC.120e	1	Bancada em granito 1,20x0,55m, com uma cuba em cerâmica redonda.	Frontão esquerda	
BPC.160	1	Bancada em granito 1,60x0,60m, com uma cuba em inox retangular e uma cuba em cerâmica redonda.	Sem frontão lateral	
BPC.160d	1	Bancada em granito 1,60x0,60m, com uma cuba em inox retangular e uma cuba em cerâmica redonda.	Frontão direita	
BPC.180d	1	Bancada em granito 1,80x0,60m, com uma cuba retangular em inox.	Frontão direita	
BPC.180e	1	Bancada em granito 1,80x0,60m, com uma cuba em inox retangular e uma cuba em cerâmica redonda.	Frontão esquerda	
BPC.200d-Escovodromo	1	Bancada em granito 2,00x0,50m, com duas cubas cerâmica oval.	Frontão direita	
BPC.220d	3	Bancada em granito 2,20x0,55m, com uma cuba em inox retangular e uma cuba em cerâmica redonda.	Frontão direita	

22 Quadro de Bancadas			
Cód.	Qtd.	Descrição	Frontão
BI.315de	1	Bancada em L em Inox 3,15 x 2,00m, profundidade 0,60 e 0,75m, sem cuba	Frontão direita e esquerda
BIC.260d	1	Bancada em Inox 2,60x0,60m, com uma cuba retangular em inox.	Frontão direita
BPC.80d	1	Bancada em granito 0,80x0,55m, com uma cuba em cerâmica redonda.	Frontão direita
BPC.100e-Escovodromo	1	Bancada em granito 1,00x0,50m, com uma cuba em cerâmica oval.	Frontão esquerda
BPC.120e	1	Bancada em granito 1,20x0,55m, com uma cuba em cerâmica redonda.	Frontão esquerda
BPC.160	1	Bancada em granito 1,60x0,60m, com uma cuba em inox retangular e uma cuba em cerâmica redonda.	Sem frontão lateral
BPC.160d	1	Bancada em granito 1,60x0,60m, com uma cuba em inox retangular e uma cuba em cerâmica redonda.	Frontão direita
BPC.180d	1	Bancada em granito 1,80x0,60m, com uma cuba retangular em inox.	Frontão direita
BPC.180e	1	Bancada em granito 1,80x0,60m, com uma cuba em inox retangular e uma cuba em cerâmica redonda.	Frontão esquerda
BPC.200d-Escovodromo	1	Bancada em granito 2,00x0,50m, com duas cubas cerâmica oval.	Frontão direita
BPC.220d	3	Bancada em granito 2,20x0,55m, com uma cuba em inox retangular e uma cuba em cerâmica redonda.	Frontão direita

TÍTULO DO PROJETO

UNIDADE BÁSICA DE SAÚDE - PORTE 2

PROPRIETÁRIO

MINISTÉRIO DA SAÚDE

SECRETARIA DE ATENÇÃO PRIMÁRIA À SAÚDE

CNPJ

00.394.544/0108-14

ENDEREÇO

Secretaria de Atenção Primária à Saúde
Esplanada dos Ministérios Bloco G Edifício Sede - Ministério da Saúde
CEP 70.058-900 - Brasília- DF

TÍTULO DA FRANCHA

DETALHAMENTO DE BANCADAS

DESCRIÇÃO DA ETAPA

PROJETO EXECUTIVO

NOME: PRANCHA - ARQUIVO	REVISÃO	UNIDADE	DATA	ESCALA
MS_UBS2_PE_AQ 10.12_R00	R01	METROS	14/10/2024	INDICADA

DIREITOS AUTORAIS RESERVADOS CONFORME LEGISLAÇÃO NACIONAL E INTERNACIONAL

FOLHA 01

84,10 x 59,40

