


### PLANTA BAIXA - TÉRREO

Esc. 1/500

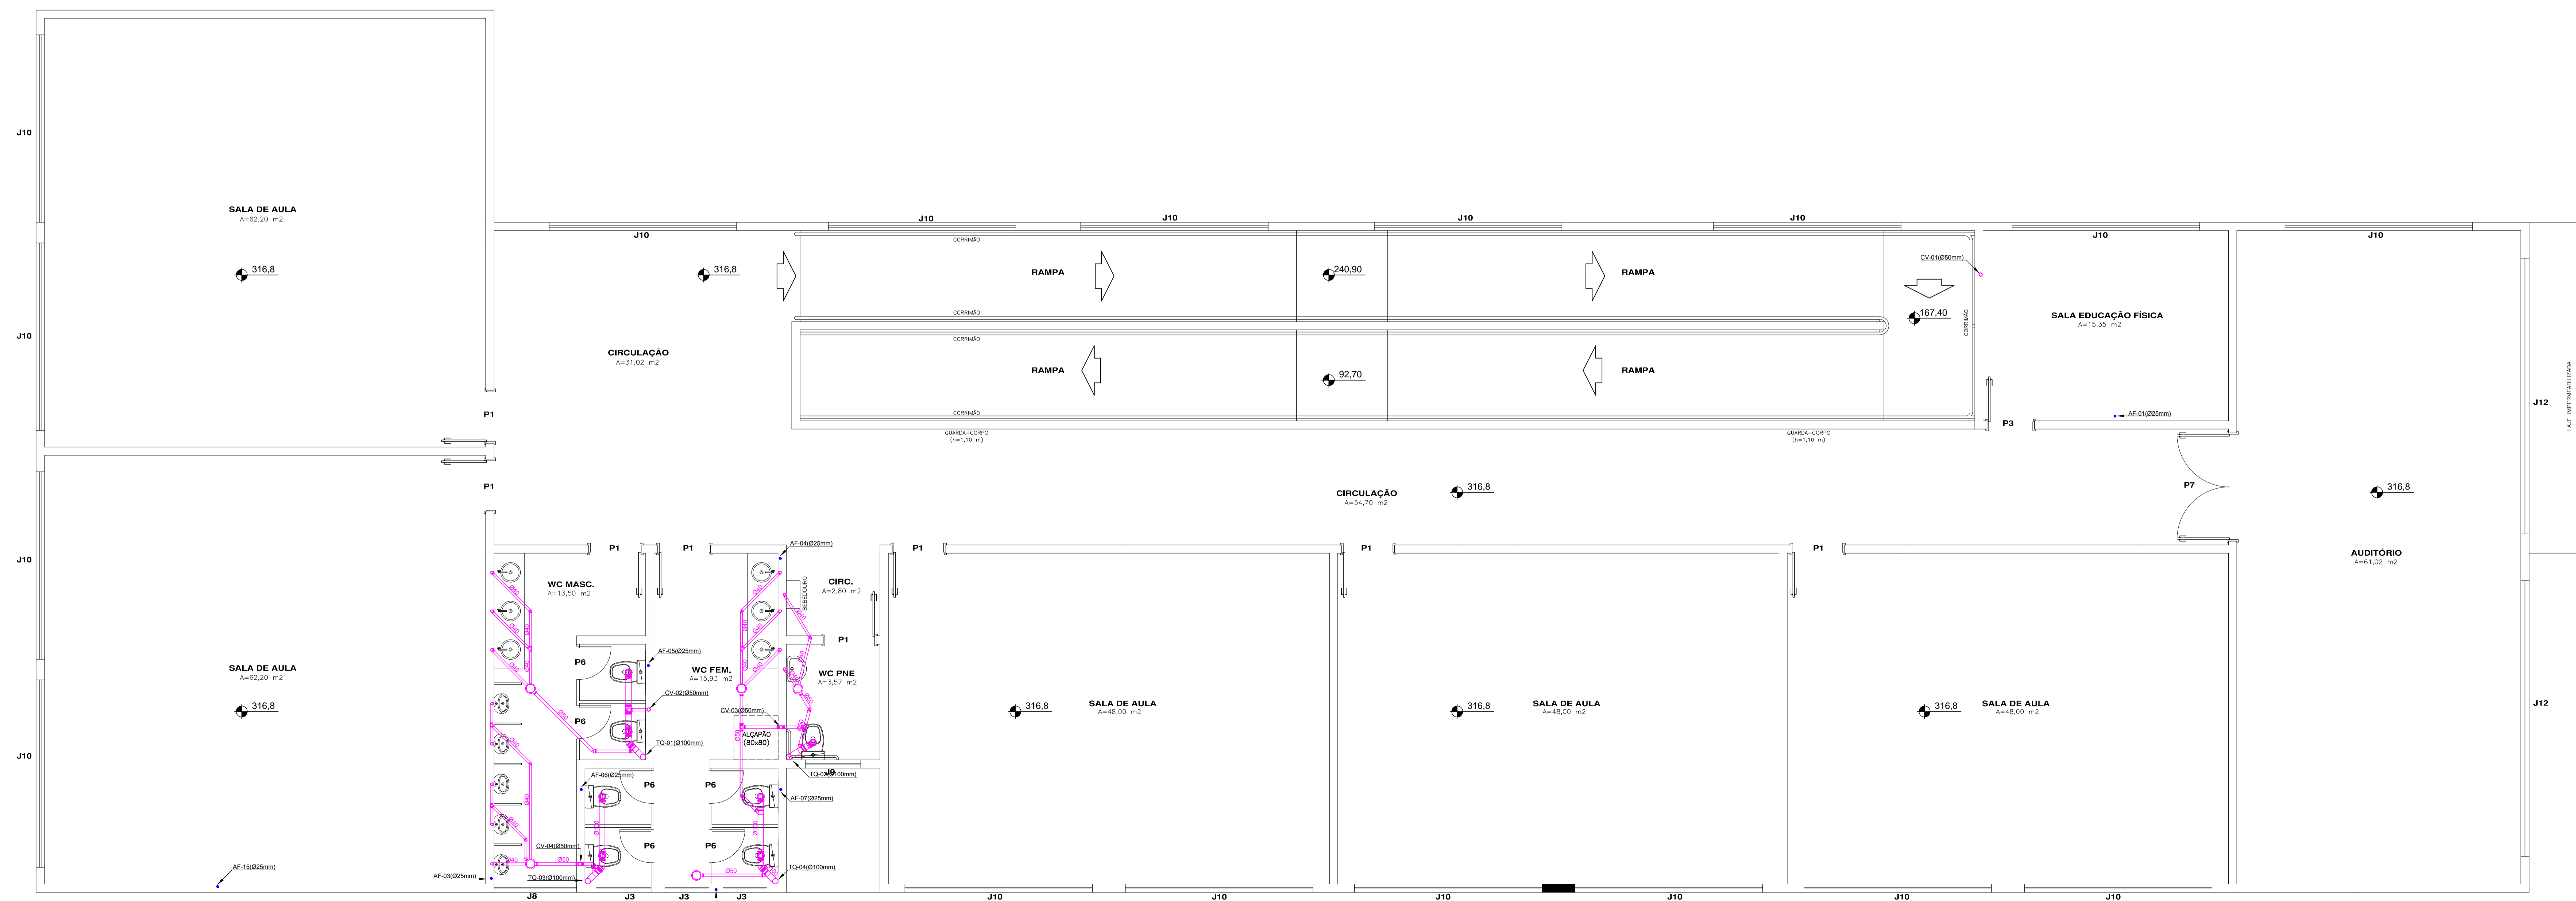

### PLANTA BAIXA - SUPERIOR

Esc. 1/500

#### LEGENDA

DISTRIBUIÇÃO DE ÁGUA	
AF	ÁGUA FRIA - PVC MARBOM
AF	ÁGUA DE REAPROVEITAMENTO PLUVIAL - PVC MARBOM
AG	ÁGUA QUENTE - PPR - POLIPROPILENO CLASSE 3000
RG	REGISTRO DE GAVETA
RP	REGISTRO DE PRESSÃO

PRUMADAS	
TP	TUBO PLUVIAL
TQ	TUBO DE QUESA SANITÁRIO
TV	TUBO DE VENTILAÇÃO
AF	COLUNA DE ÁGUA FRIA
AG	COLUNA DE ÁGUA QUENTE
AP	COLUNA DE ÁGUA DA CHUVA (APROVEITAMENTO ÁGUA DA CHUVA)


CAIXAS	
CSO	CAIXA SIFONADA C/ DRENA (100x100x50mm)
CA	CAIXA DE AREIA
CO	CAIXA DE COBERTURA
DI	CAIXA DE INSPEÇÃO
RNE	RALO HEMISFÉRICO
RS	RALO SECO (100x100x40)

EQUIPAMENTOS			
ÁGUA	ESGOTO		
CB	CUBA	80	50
CH	CHUVEIRO	210	—
LV	LAVATÓRIO	80	50
VV	VASO SANITÁRIO	20	—
ES	ESQUIVA HIGIÊNICA	40	—
FT	FILTRO	70	—
ML	MÁQUINA DE LAVAR LOUÇA	37	24
MR	MÁQUINA DE LAVAR ROUPA	70	50
TQ			

NOTAS	
TODO TERMINAL DE COLUNA SERÁ UTILIZADO CONFORME TIPO REVISADA.	
DIÂMETROS EM MILÍMETROS - DIMENSÕES EM CENTÍMETROS	
APOSENTAMENTO DOS TUBOS DE QUESA COM ANEL DE BOMBACHA	
DEBILIDADES MÍNIMAS DE 2% PARA OS RAMAIS HORIZONTAIS #75mm	
DEBILIDADES MÍNIMAS DE 1% PARA OS RAMAIS HORIZONTAIS #100mm e 1,50mm	



**PREFEITURA MUNICIPAL  
SANTO AMARO DA IMPERATRIZ / SC**

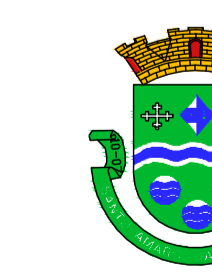PRACA GOVERNADOR MO SILVEIRA, 306 - FONE 3245 43000 - pp.scm@rednet.com.br

PROJETO	
<b>HIDROSSANITÁRIO</b>	
OBRA	PROPRIETÁRIO
<b>CENTRO EDUCACIONAL ANTÔNIO RODOLFO FABRÍCIO</b>	PREFEITURA MUNICIPAL DE SANTO AMARO DA IMPERATRIZ/SC
CONTEÚDO	PROJETO
PLANTA BAIXA TERREO PLANTA BAIXA SUPERIOR	ANTONIO CARLOS OMBRO ENR. OBR. - 056 31707-0
LOCAL	FRANCHA
RUA NOVA DENISA ARMEZCO - BARRIO FABRICO SANTO AMARO DA IMPERATRIZ / SC	
DESENHO	ESCALA
T.C.	INDICADA
DATA	
04/02/2016	
<b>01/03</b>	