


MURO 1 (2,14x13,70 m)

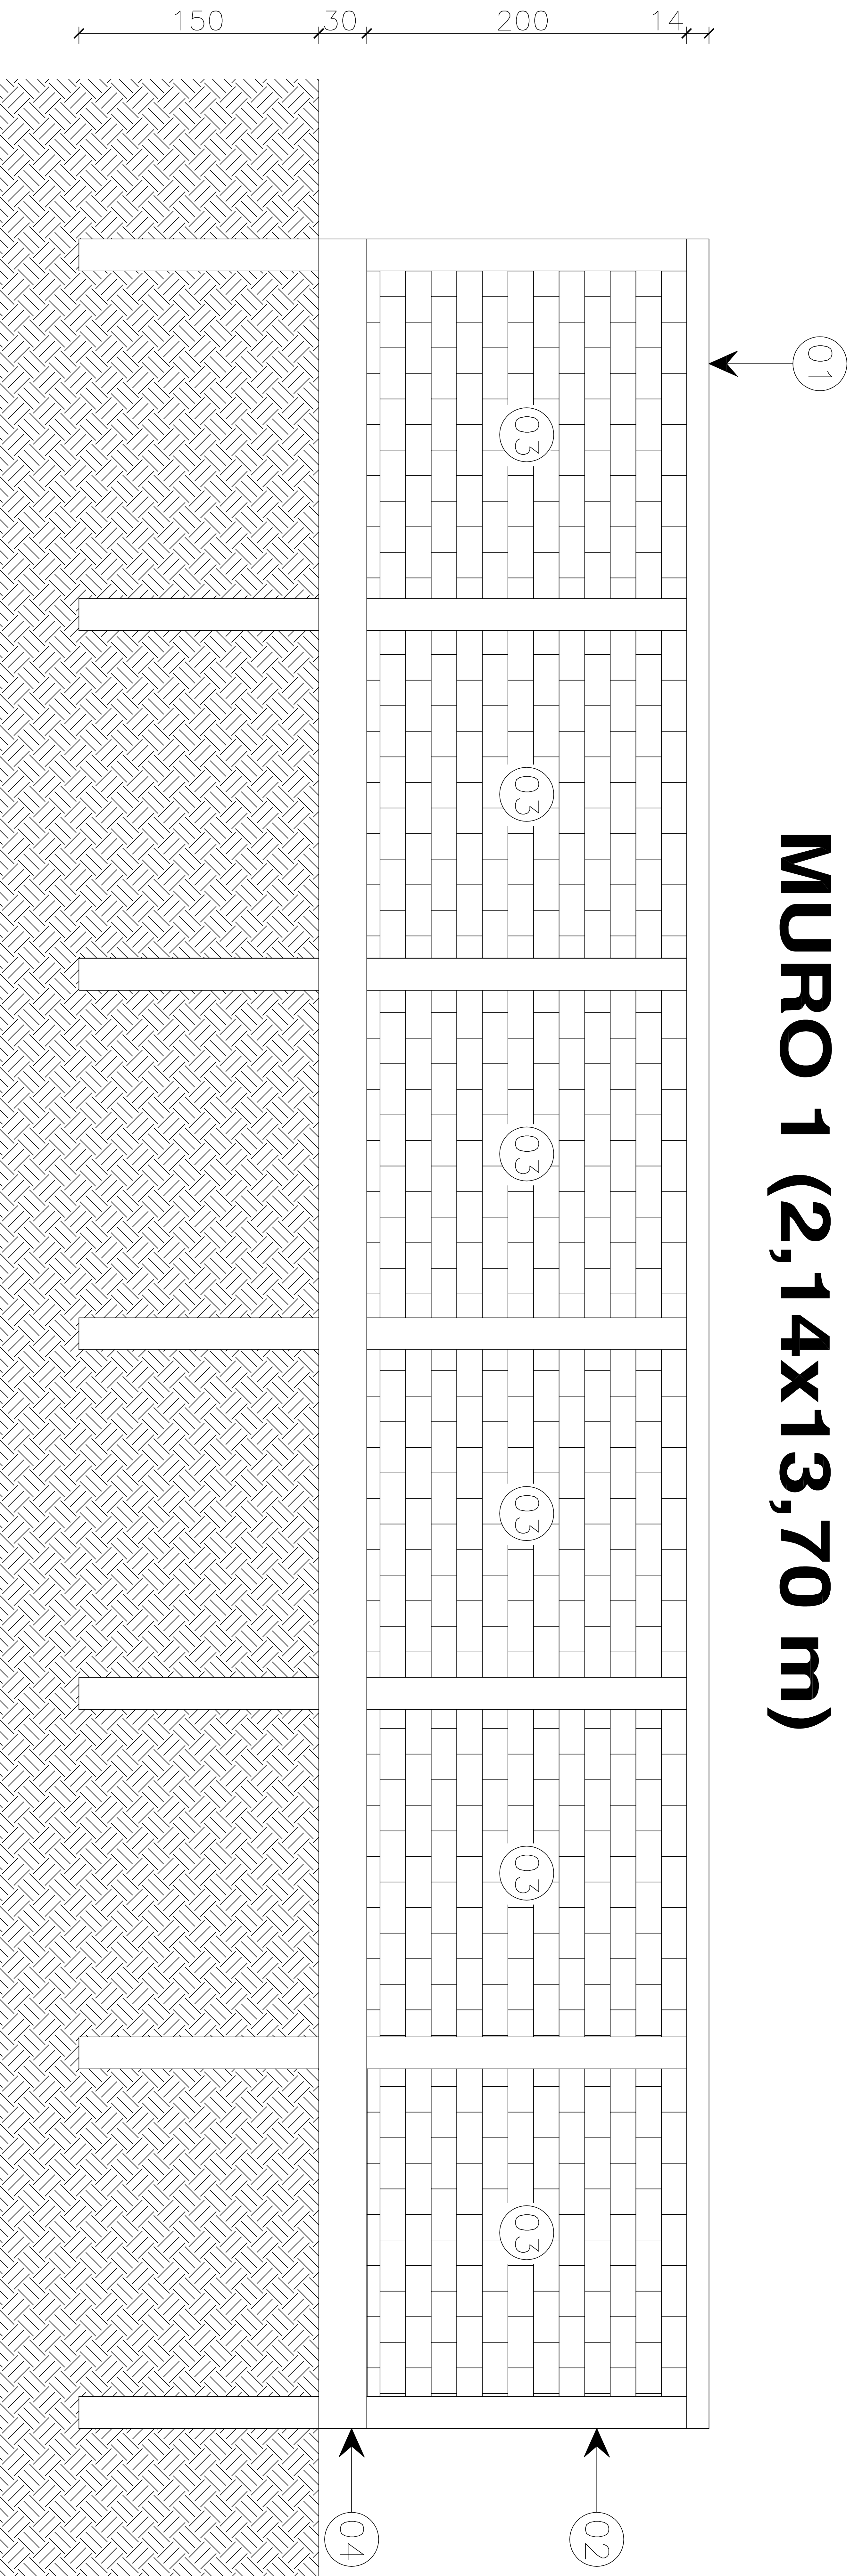

CORTE LONGITUDINAL

LEGENDA

- 01 VIGA DE CONCRETO ARMADO (14x14 cm)
ARMADURA SUPERIOR: 2Ø8.0-1364
ARMADURA INFERIOR: 2Ø8.0-1364
ESTRIBOS: 91Ø5.0c15-44
- 02 PILAR DE CONCRETO ARMADO (14x20 cm)
ARMADURA LONGITUDINAL: 4Ø 10.0-390
ARMADURA TRANSVERSAL: 25Ø5.0c15-56
- 03 ALVENARIA DE BLOCOS CERÂMICO FURADOS
- 04 VIGA DE CONCRETO ARMADO (14x30 cm)
ARMADURA SUPERIOR: 2Ø10.0-1394
ARMADURA INFERIOR: 2Ø10.0-1394
ESTRIBOS: 91Ø5.0c15-76

PREFEITURA MUNICIPAL DE SANTO AMARO DA IMPERATRIZ/SC

PROJETO CE ANTÔNIO RODOLFO FABRÍCIO

TÍTULO	PROPRIETÁRIO	
MURO EM ALVENARIA DE BLOCOS GERÂMICOS E ESTRUTURA DE CONCRETO ARMADO		
LOCAL	PROJETO	
RUA NOSSA SENHORA APARECIDA - BAIRRO FABRÍCIO SANTO AMARO DA IMPERATRIZ/SC	PREFEITURA MUNICIPAL DE SANTO AMARO DA IMPERATRIZ/SC	
ESCALA	DATA	ANTÔNIO CARLOS CAMPOS ENG. CIVIL - CREA 017051-0 DEPTO. DE ENGENHARIA
SEM ESCALA	NOVEMBRO/2016	

01
04