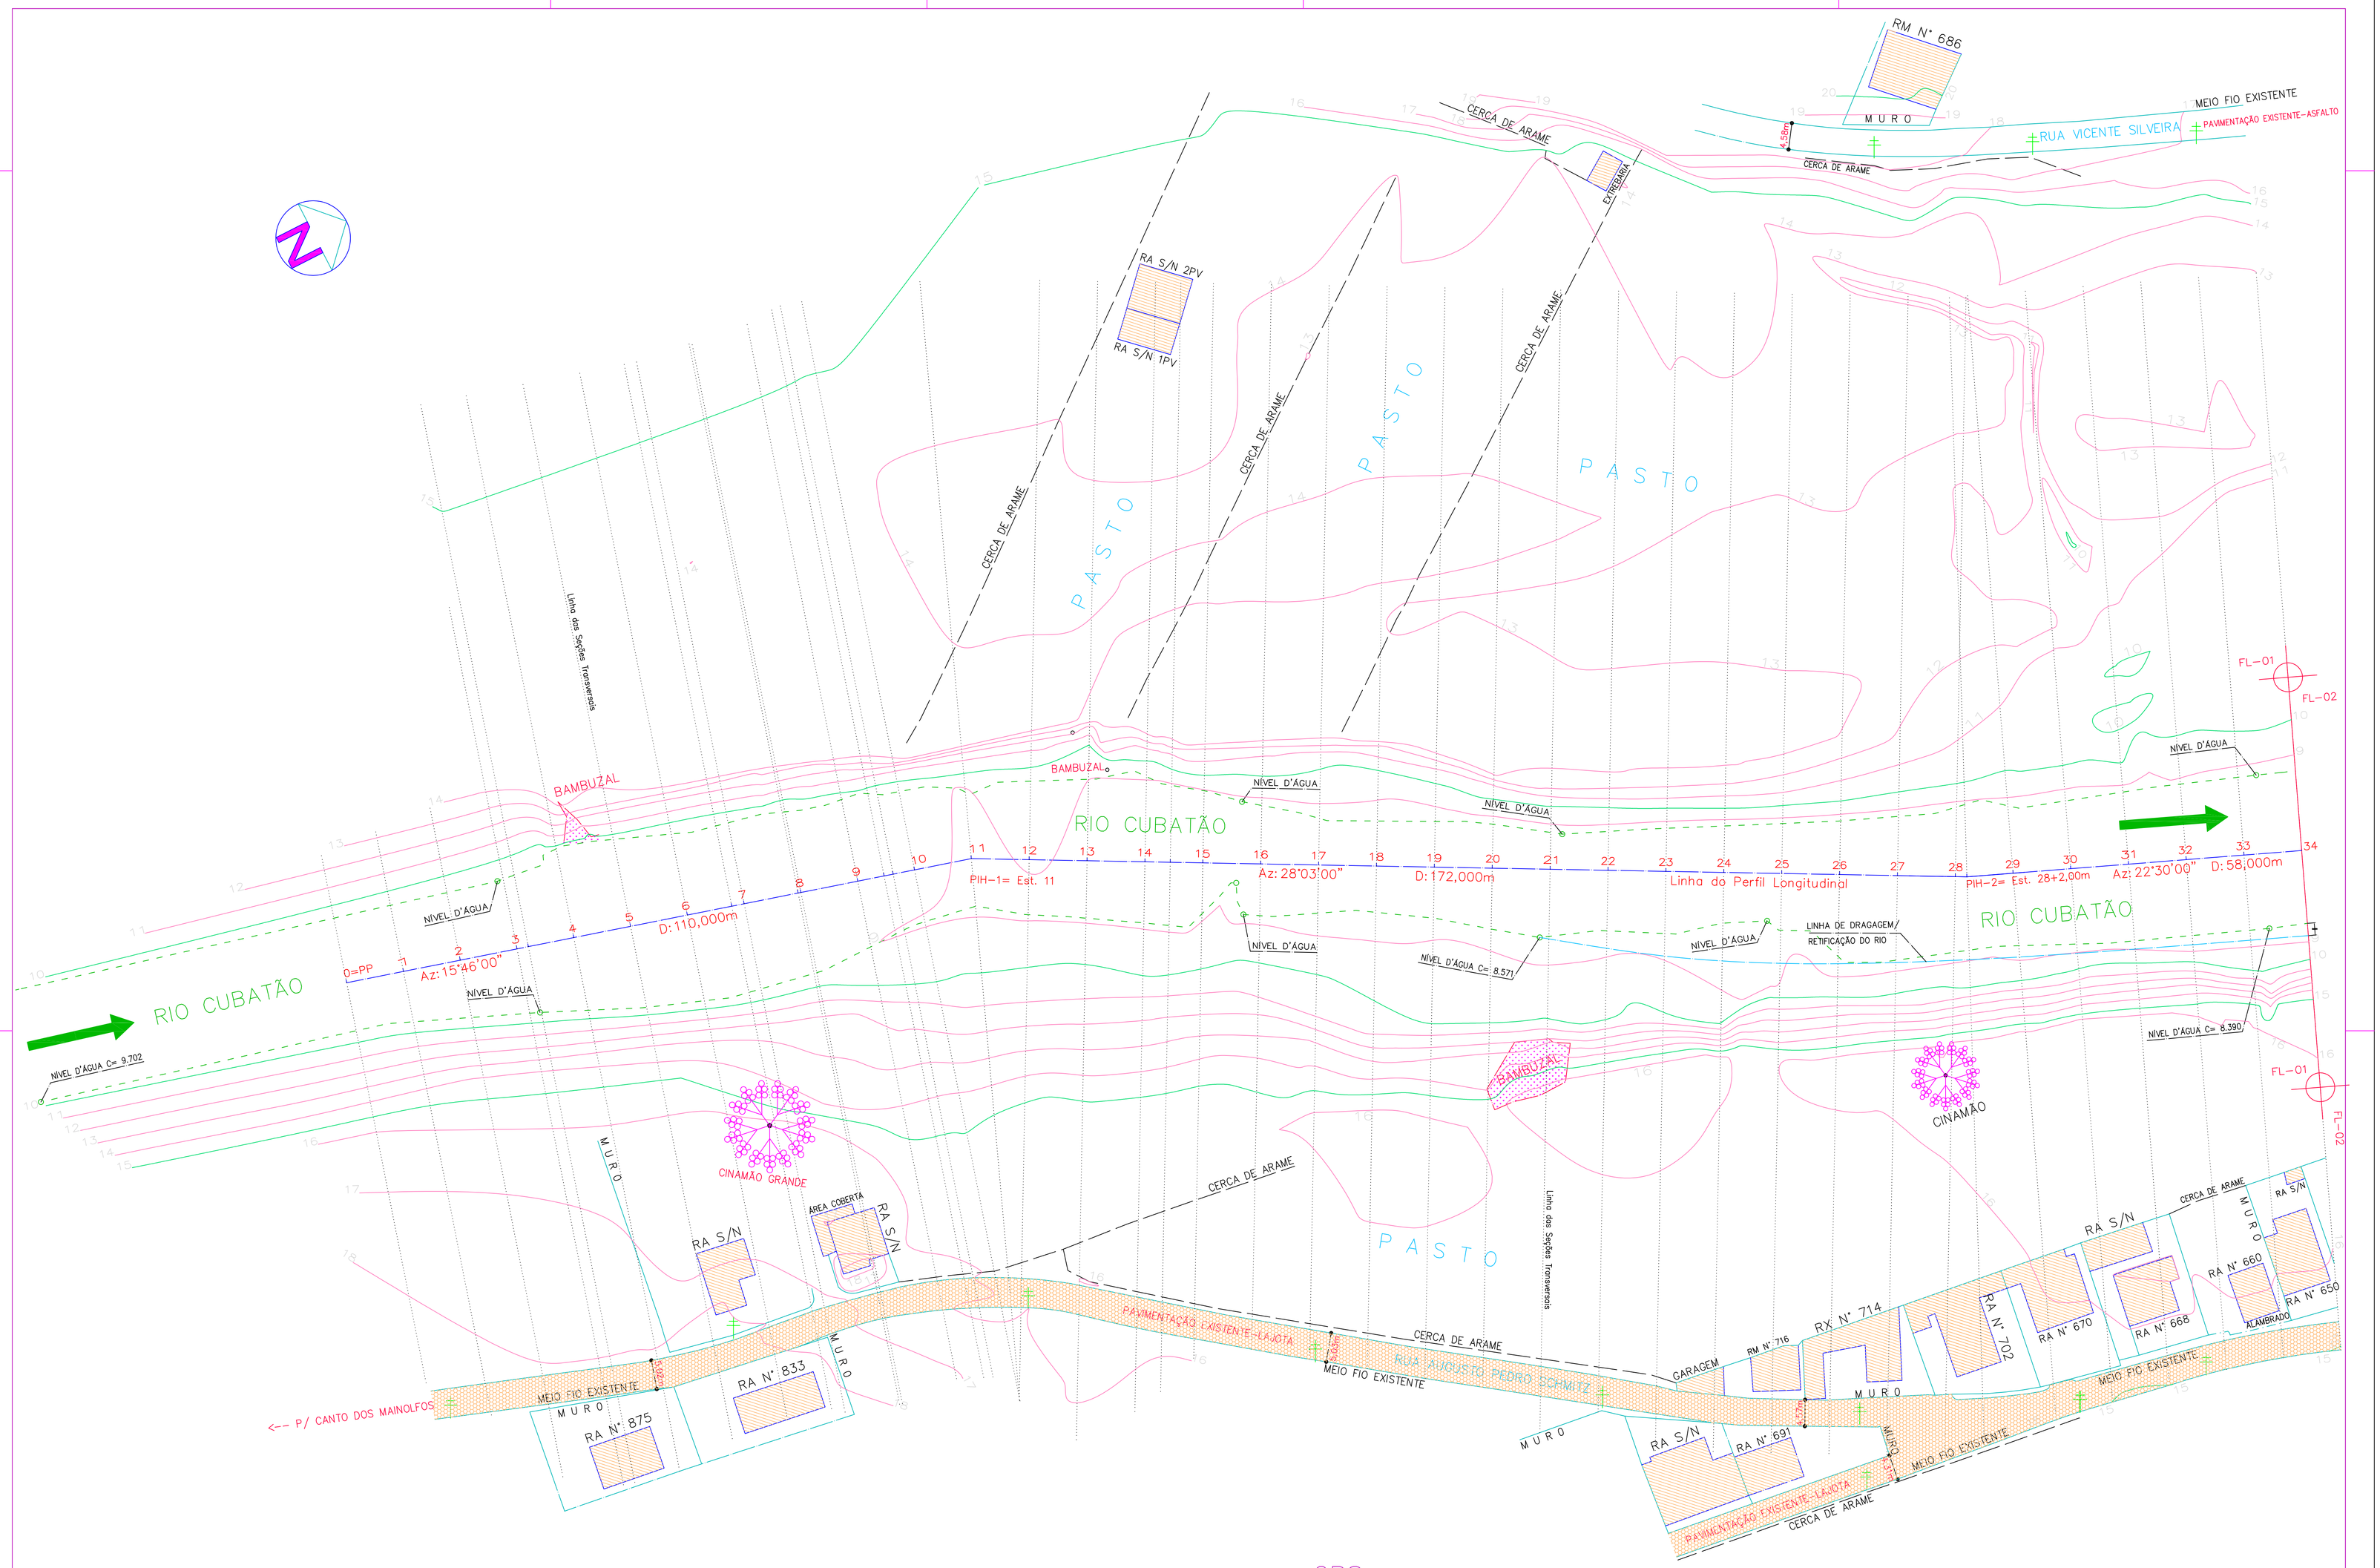

OBS.: – EXTENSÃO DA ESTACA 0=PP À ESTACA 72+5,000m= 725,000m

– ESTAQUEAMENTO DE 10,00m EM 10,00m

– LARGURA DAS SEÇÕES TRANSVERSAIS É VARIÁVEL

Convenções Topográficas

- = POSTE
- = ÁRVORES
- = CERCA DE ARAME
- = MURO
- = CERCA DE TELA
- RA = RESIDÊNCIA DE ALVENARIA
- RM = RESIDÊNCIA DE MADEIRA
- RX = RESIDÊNCIA MISTA
- = LIMITE DO IMÓVEL
- = ESTRADA/ACESSO
- = MARCO DE PEDRA
- = VÉRTICES DO GEORREFERENCIAMENTO
- = BANHADO
- = TALUDE
- = CURVAS DE NÍVEL
- = BOCA DE LOBO GRELHADA
- = ESCADA
- = CANALETA
- = PONTOS COTADOS
- = MOIRÃO
- RG = REGISTRO CASAN
- CI = CAIXA DE INCÊNDIO
- CC = CAIXA CELESC
- CT = CAIXA TELESC
- = TELEFONE PÚBLICO
- = ÁRVORES
- = VÉRTICES DO IMÓVEL
- = MARCO DE CONCRETO
- = MARCO NOVO
- = LINHA LIMITE DOS TERRENOS DE MARINHA
- = LINHA DE PREAMAR MÉDIA DE 1831
- = NASCENTE

Formato A1 594 X 841

Marcelo Zulmar da Silva/Junho 2015

REALIZAÇÃO:

Prefeitura Municipal Santo Amaro da Imperatriz

Projeto Executivo:

ENROCAMENTO E DRAGAGEM DO RIO CUBATÃO

TRECHO - CANTO DOS MAYNOFF

LOCAL: Rua Pedro Augusto Schmitt, Canto dos Maynoff- Santo Amaro da Imperatriz - SC

RESPONSÁVEL TÉCNICO: Eng. James Silvestre - CREA 047.441-4

PRANCHA: 01/05

LEVANTAMENTO TOPOGRÁFICO: *NAZARIO ESPINDOLA*

DATA: *Fevereiro de 2016*

ESCALA: *1/500*

SEGMENTO: *0PP a 34+0,00m*