


ESCALA: 1/50

DETALHAMENTO 02
SEM ESCALA





CORTE B-B
ESCALA: 1/50

TABELA DE ESQUADRIAS


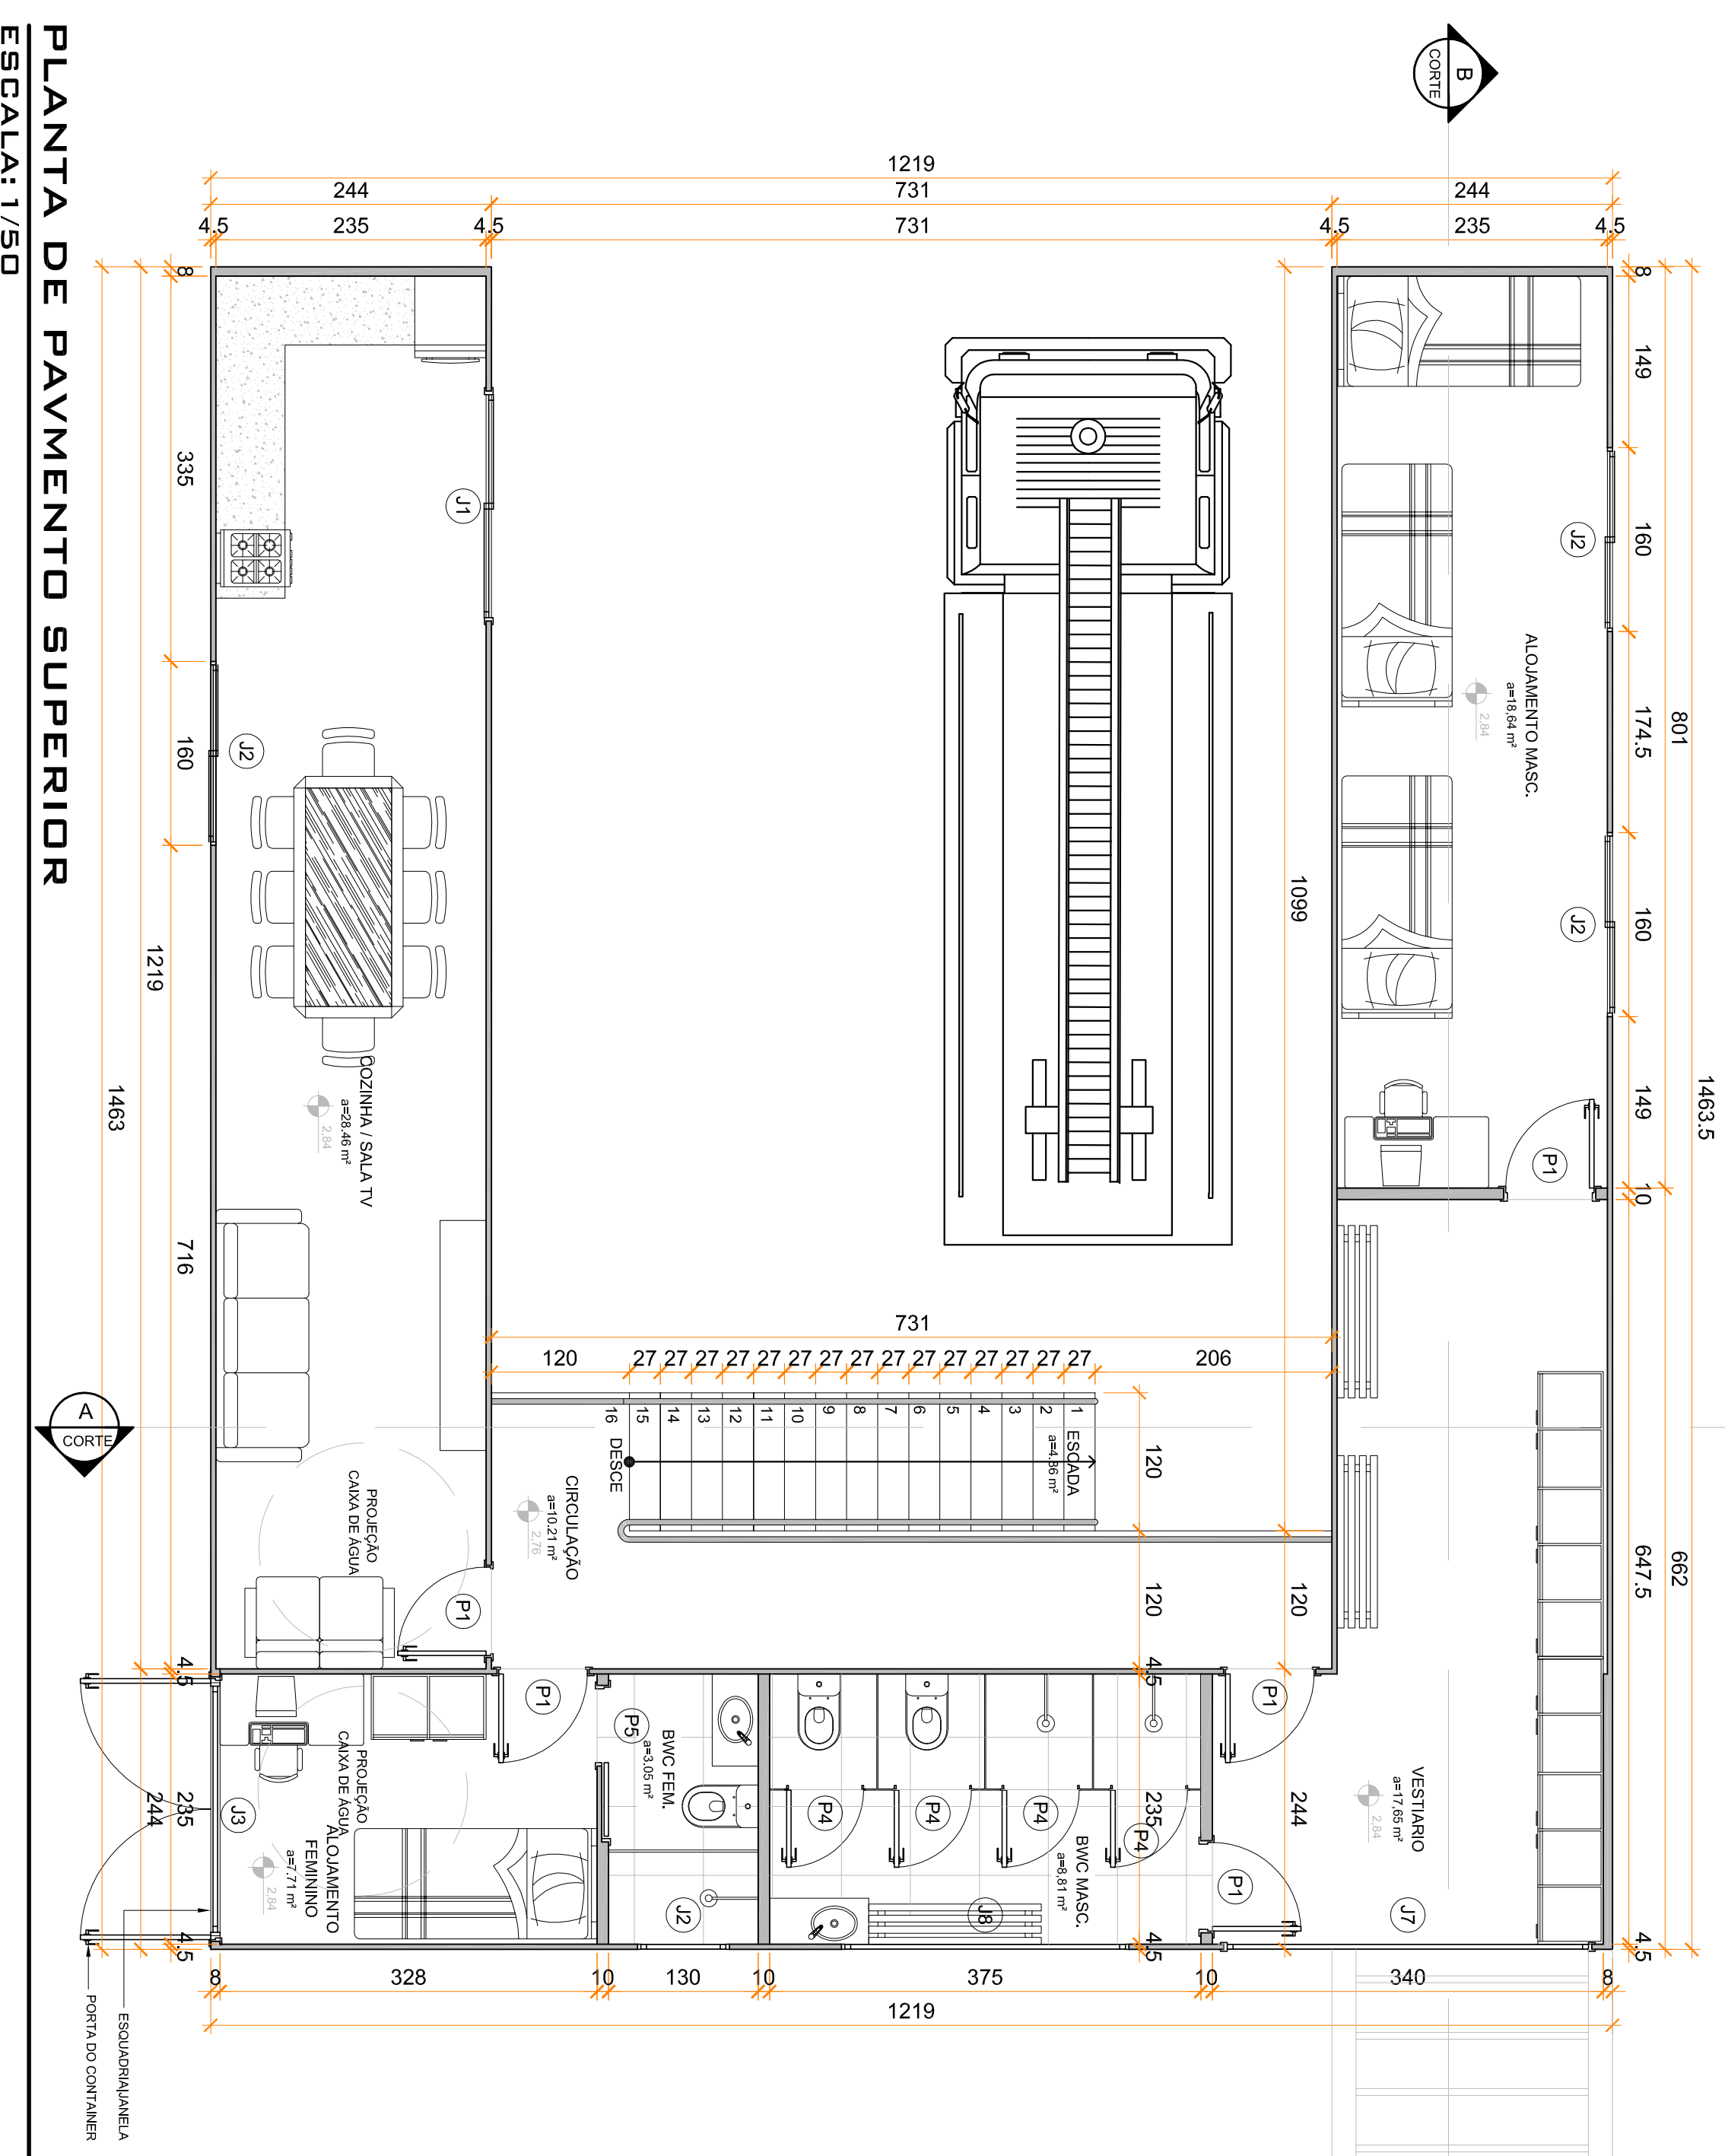

DETALHAMENTO - RAMPA ACESSIVEL
SEM ESCALA

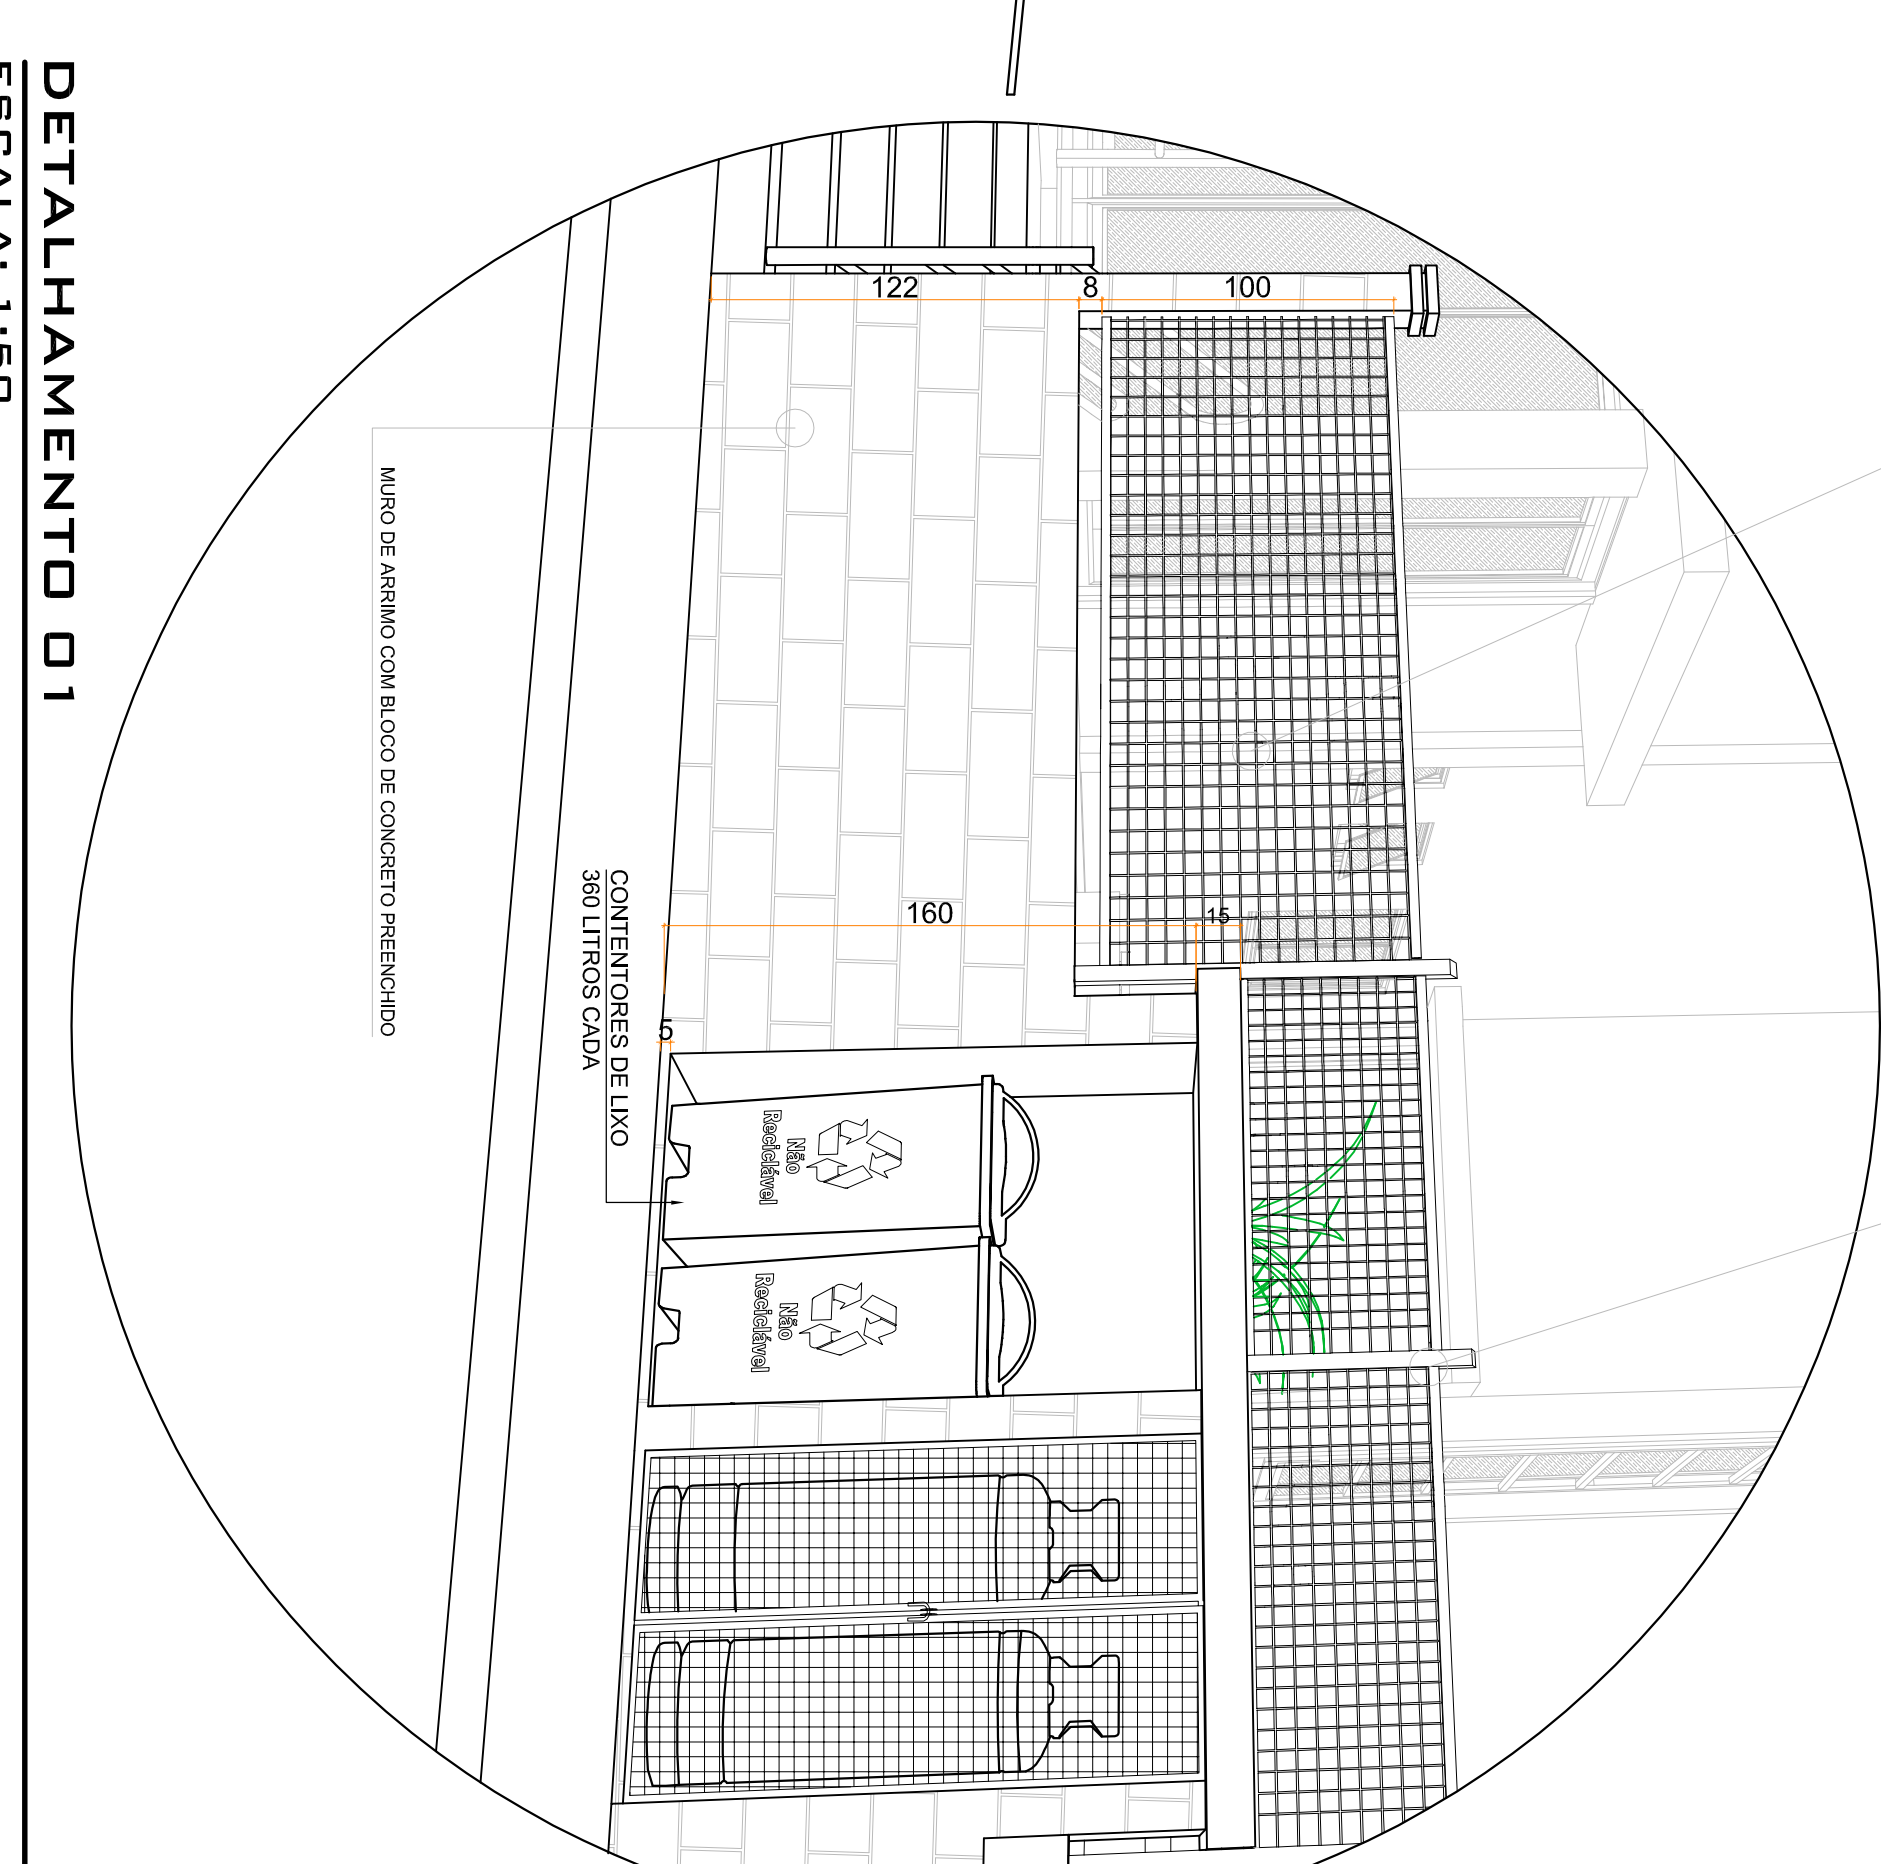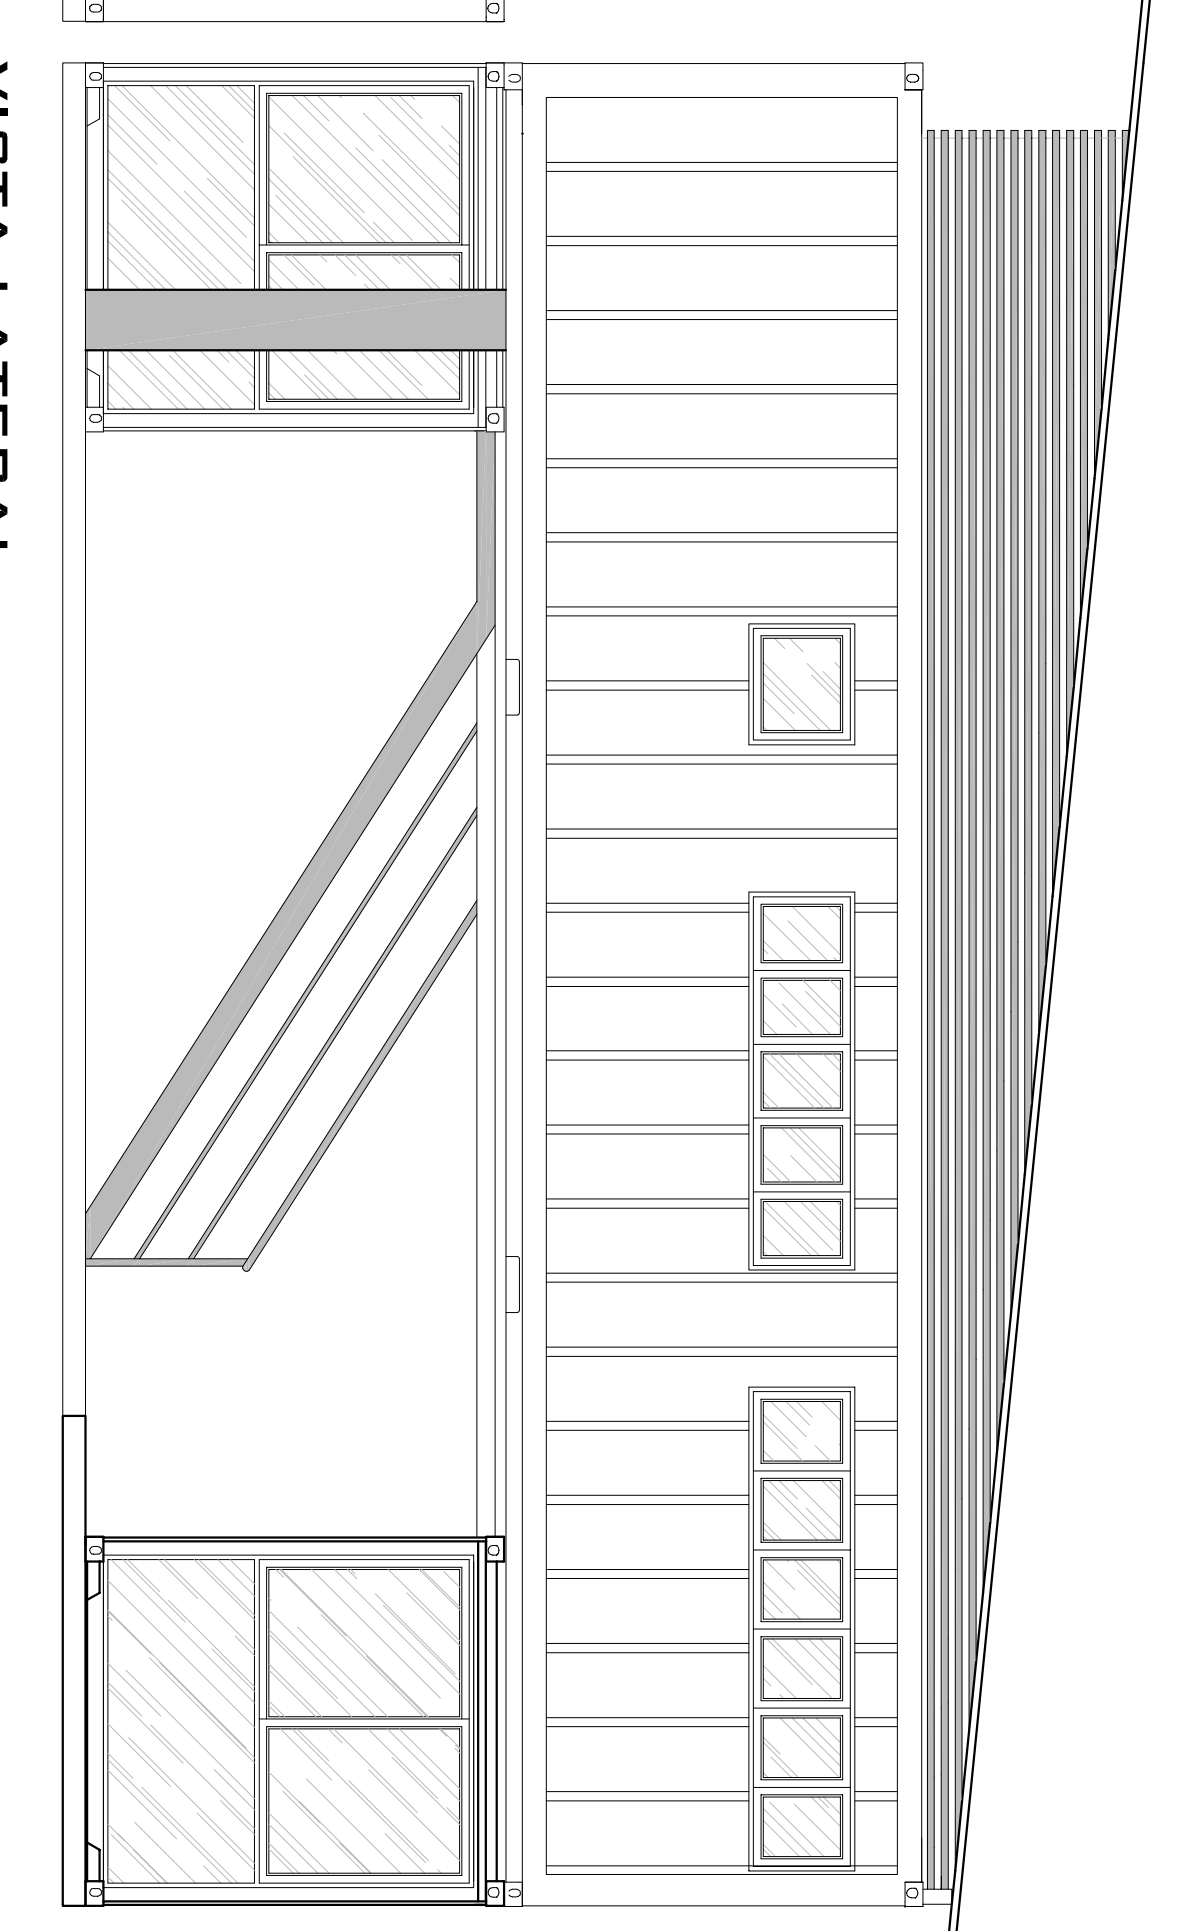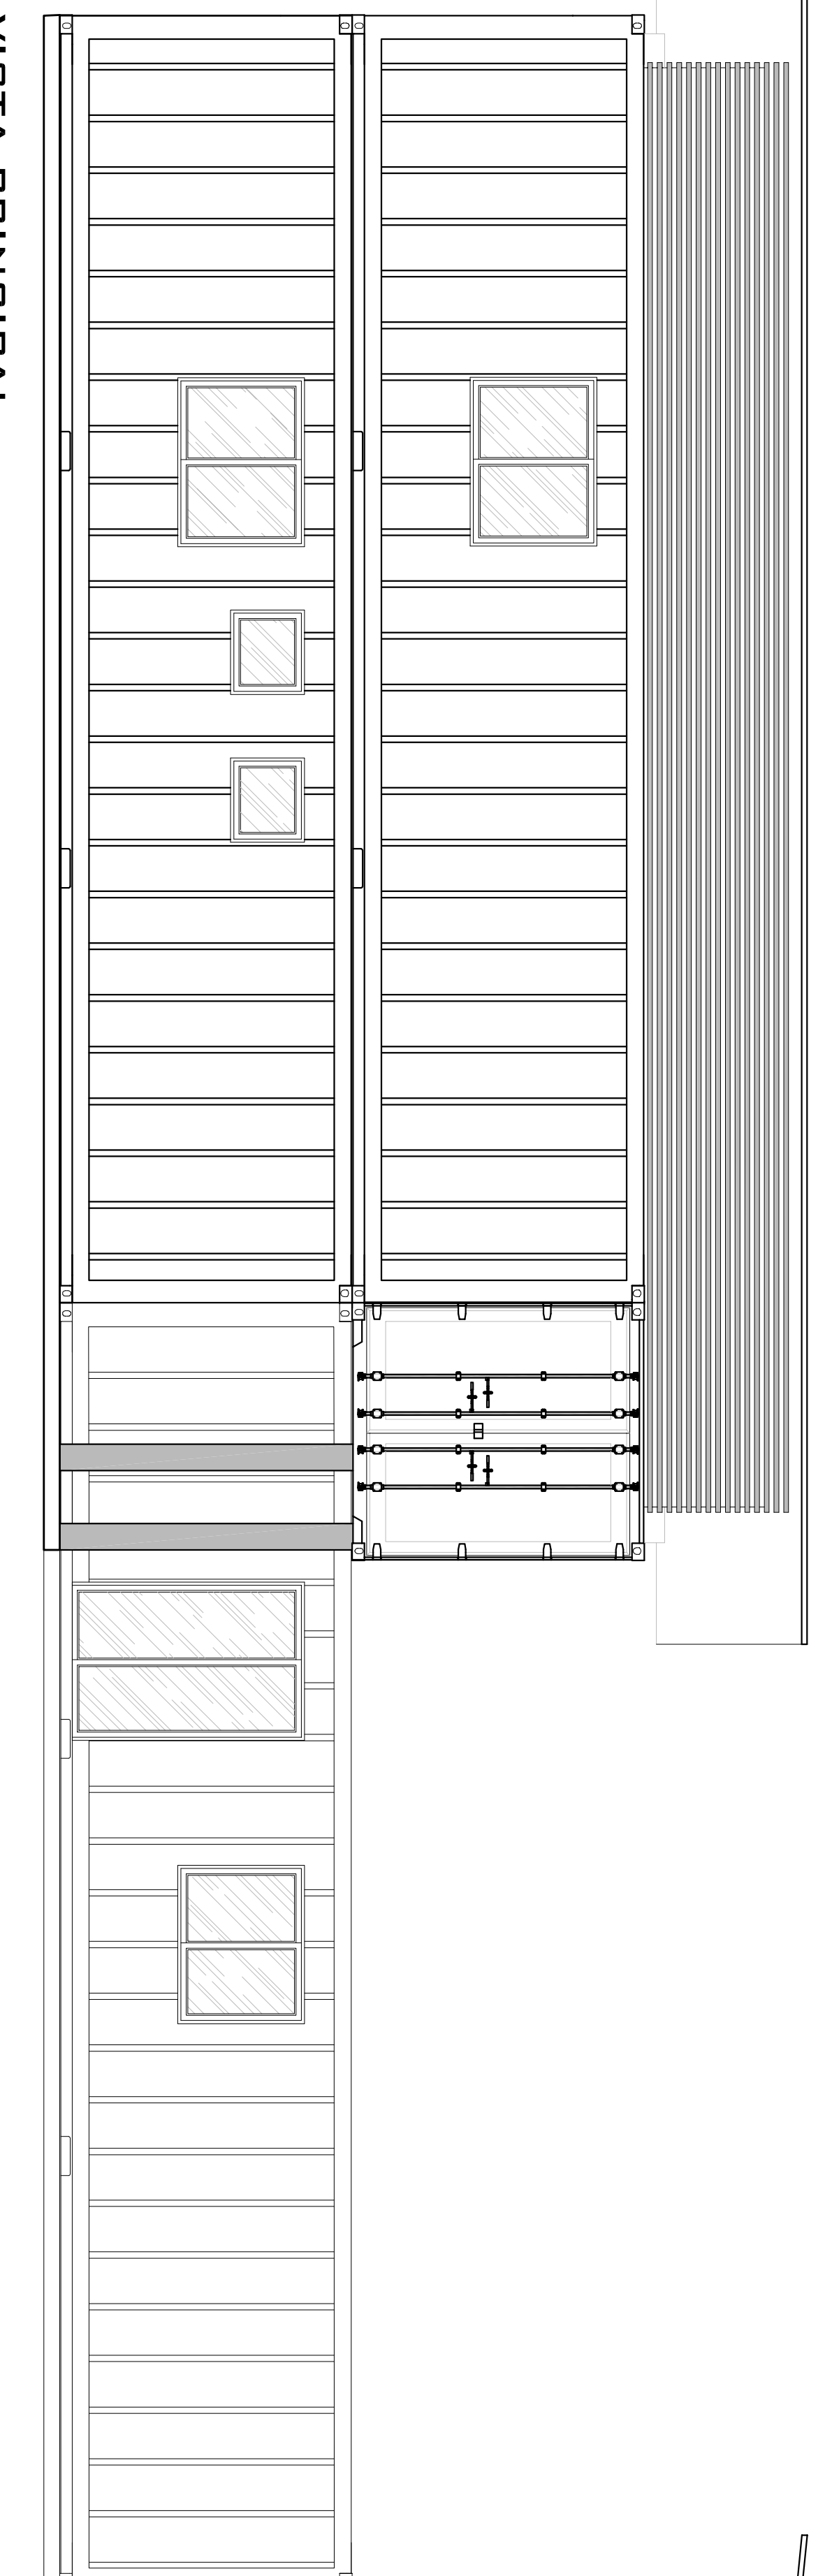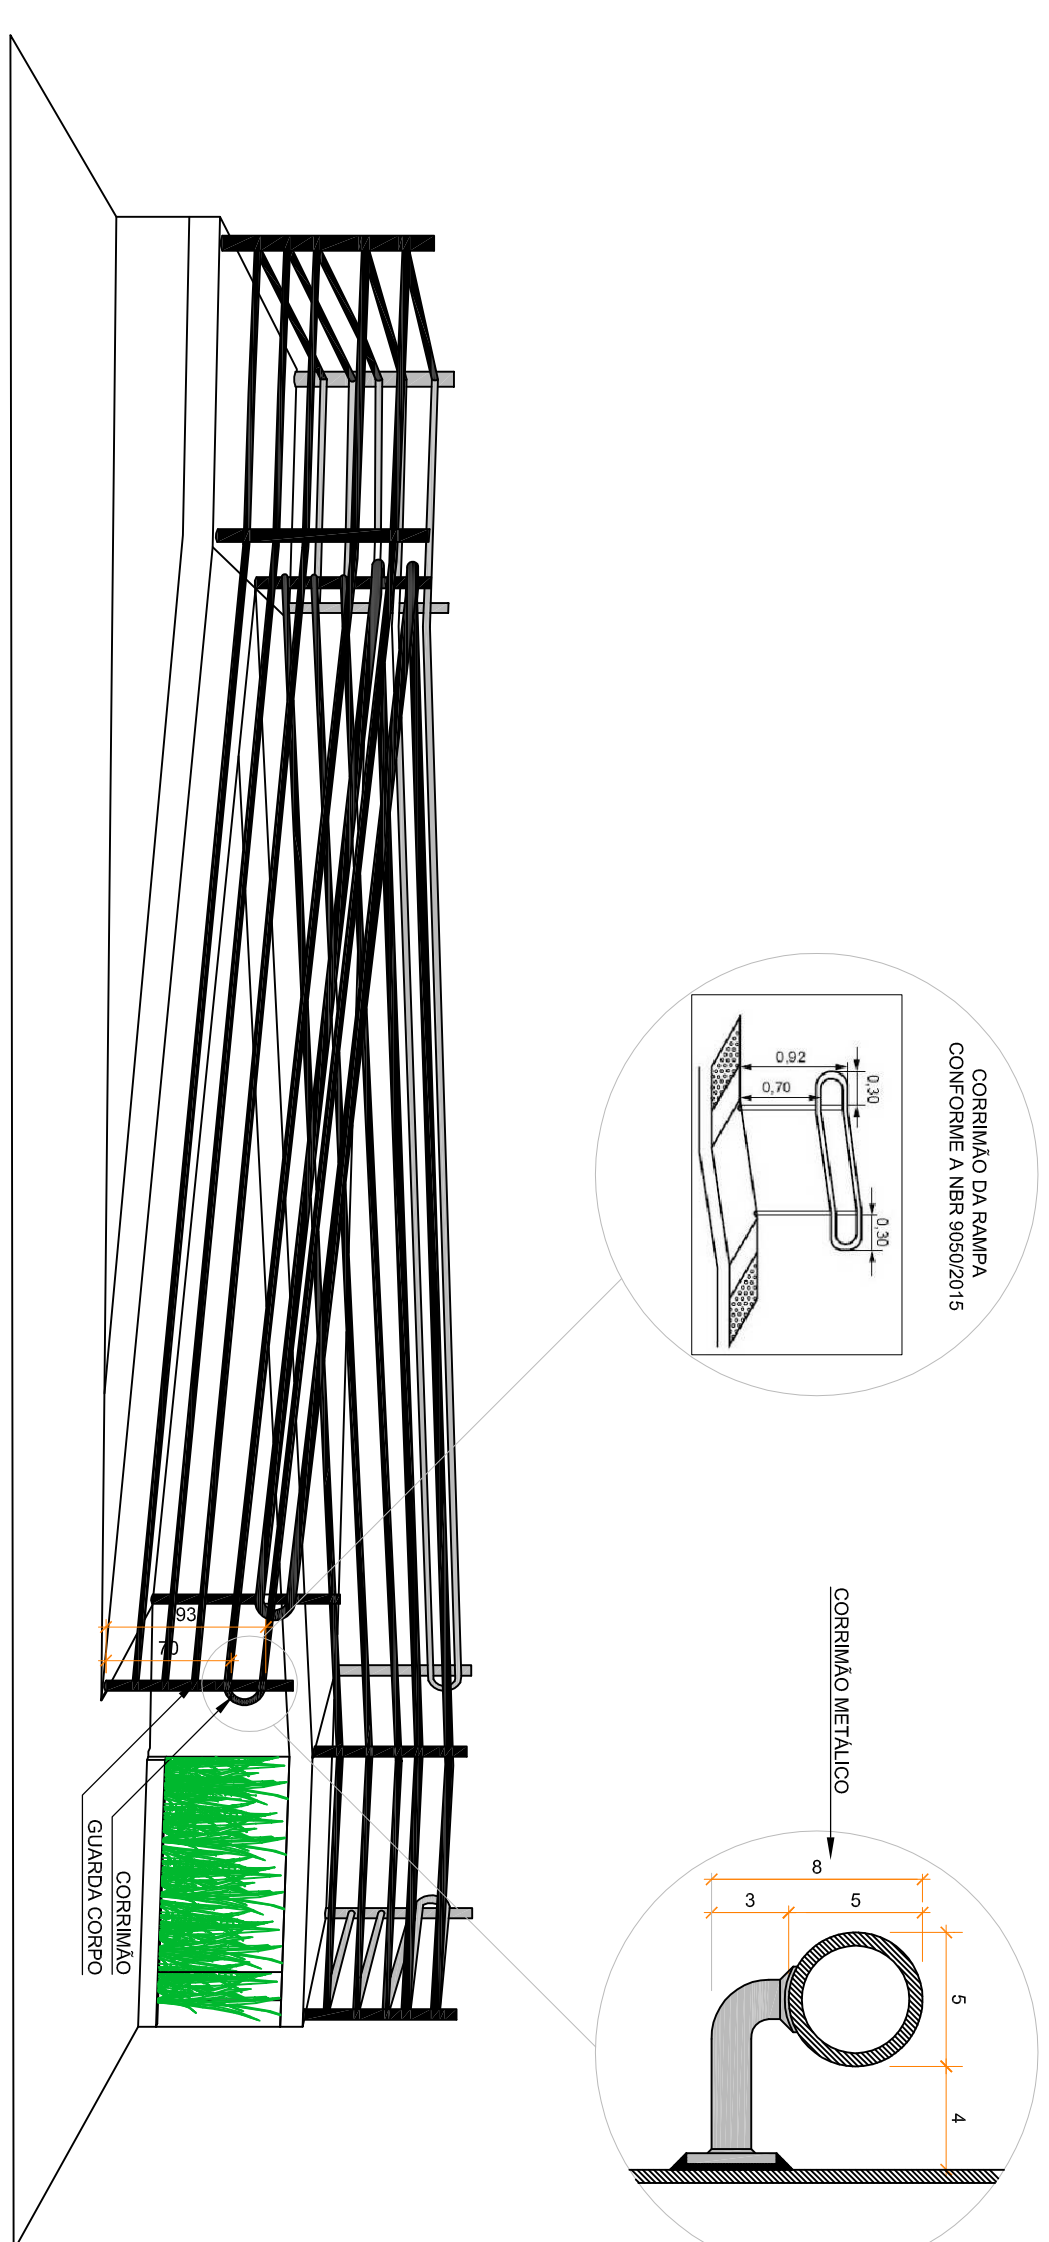

PROJETO ARQUITETÔNICO

JF engenharia







