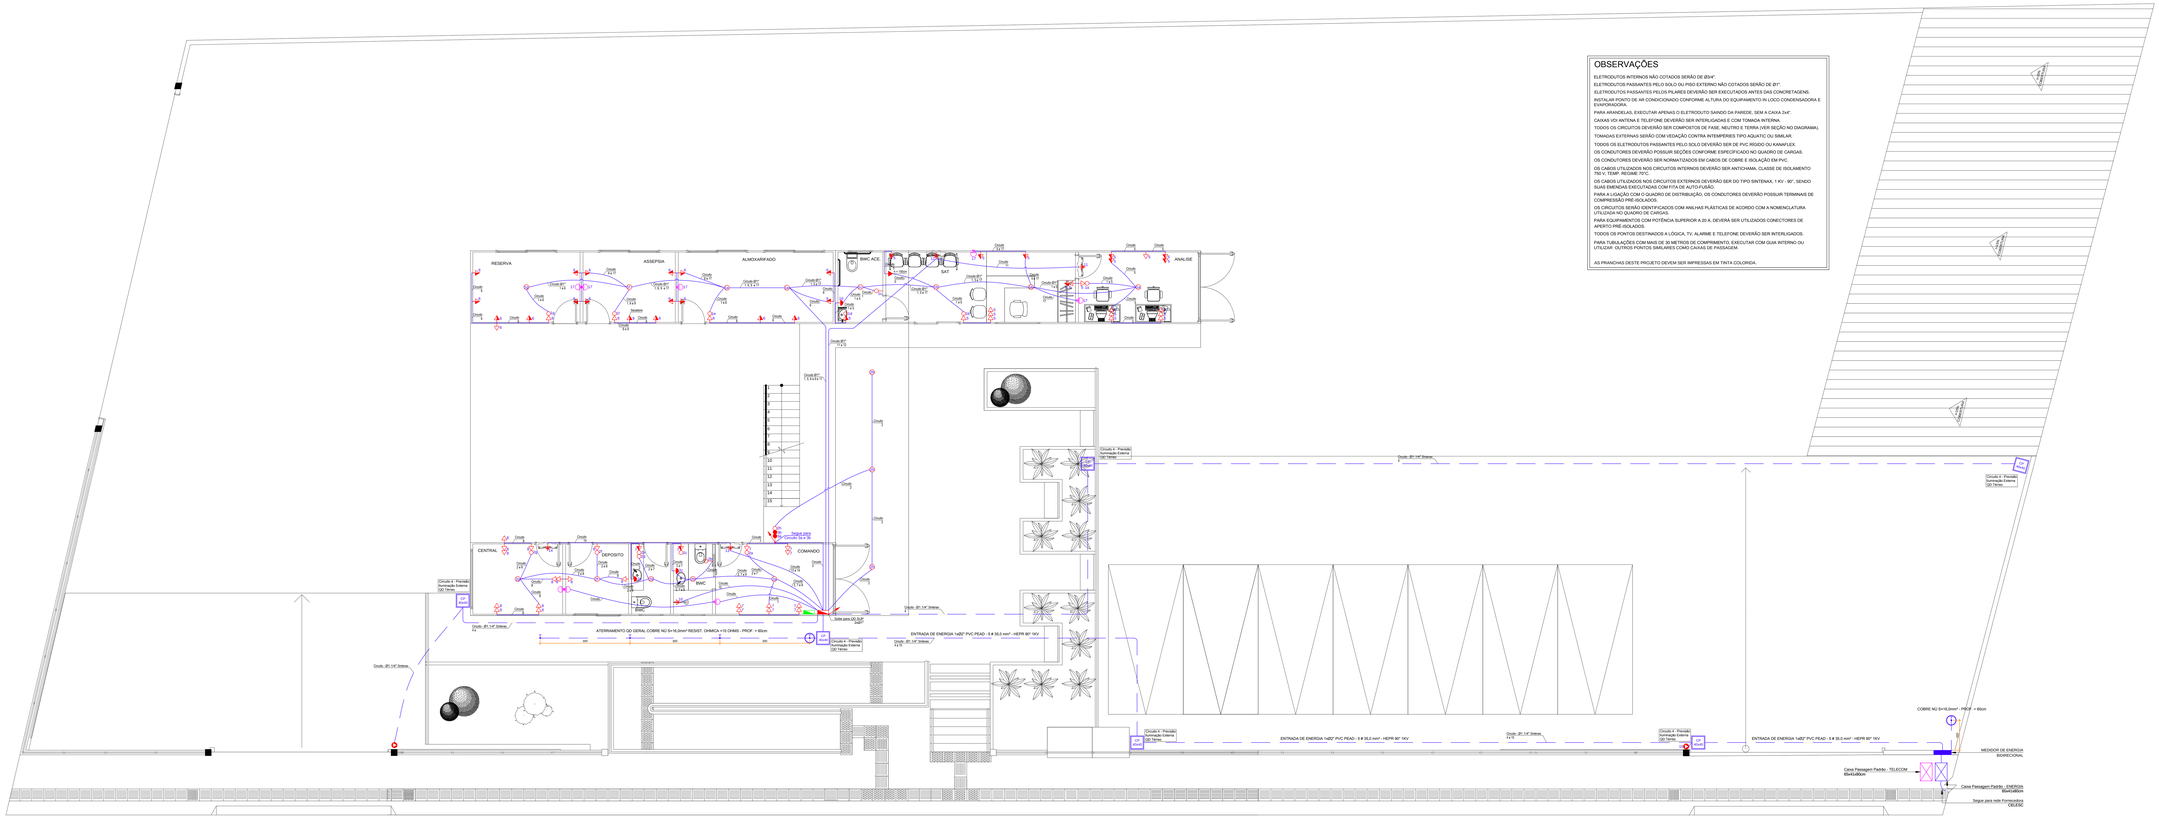
RESERVA
ASSEPSIA
ALMOXARIFADO
BWC ACS
SAT
ANALISE
CENTRAL
DEPOSITO
BWC
COMANDO
Circuito Ø1" 13 X 15
Circuito Ø1"