




ESCALA INDICADA


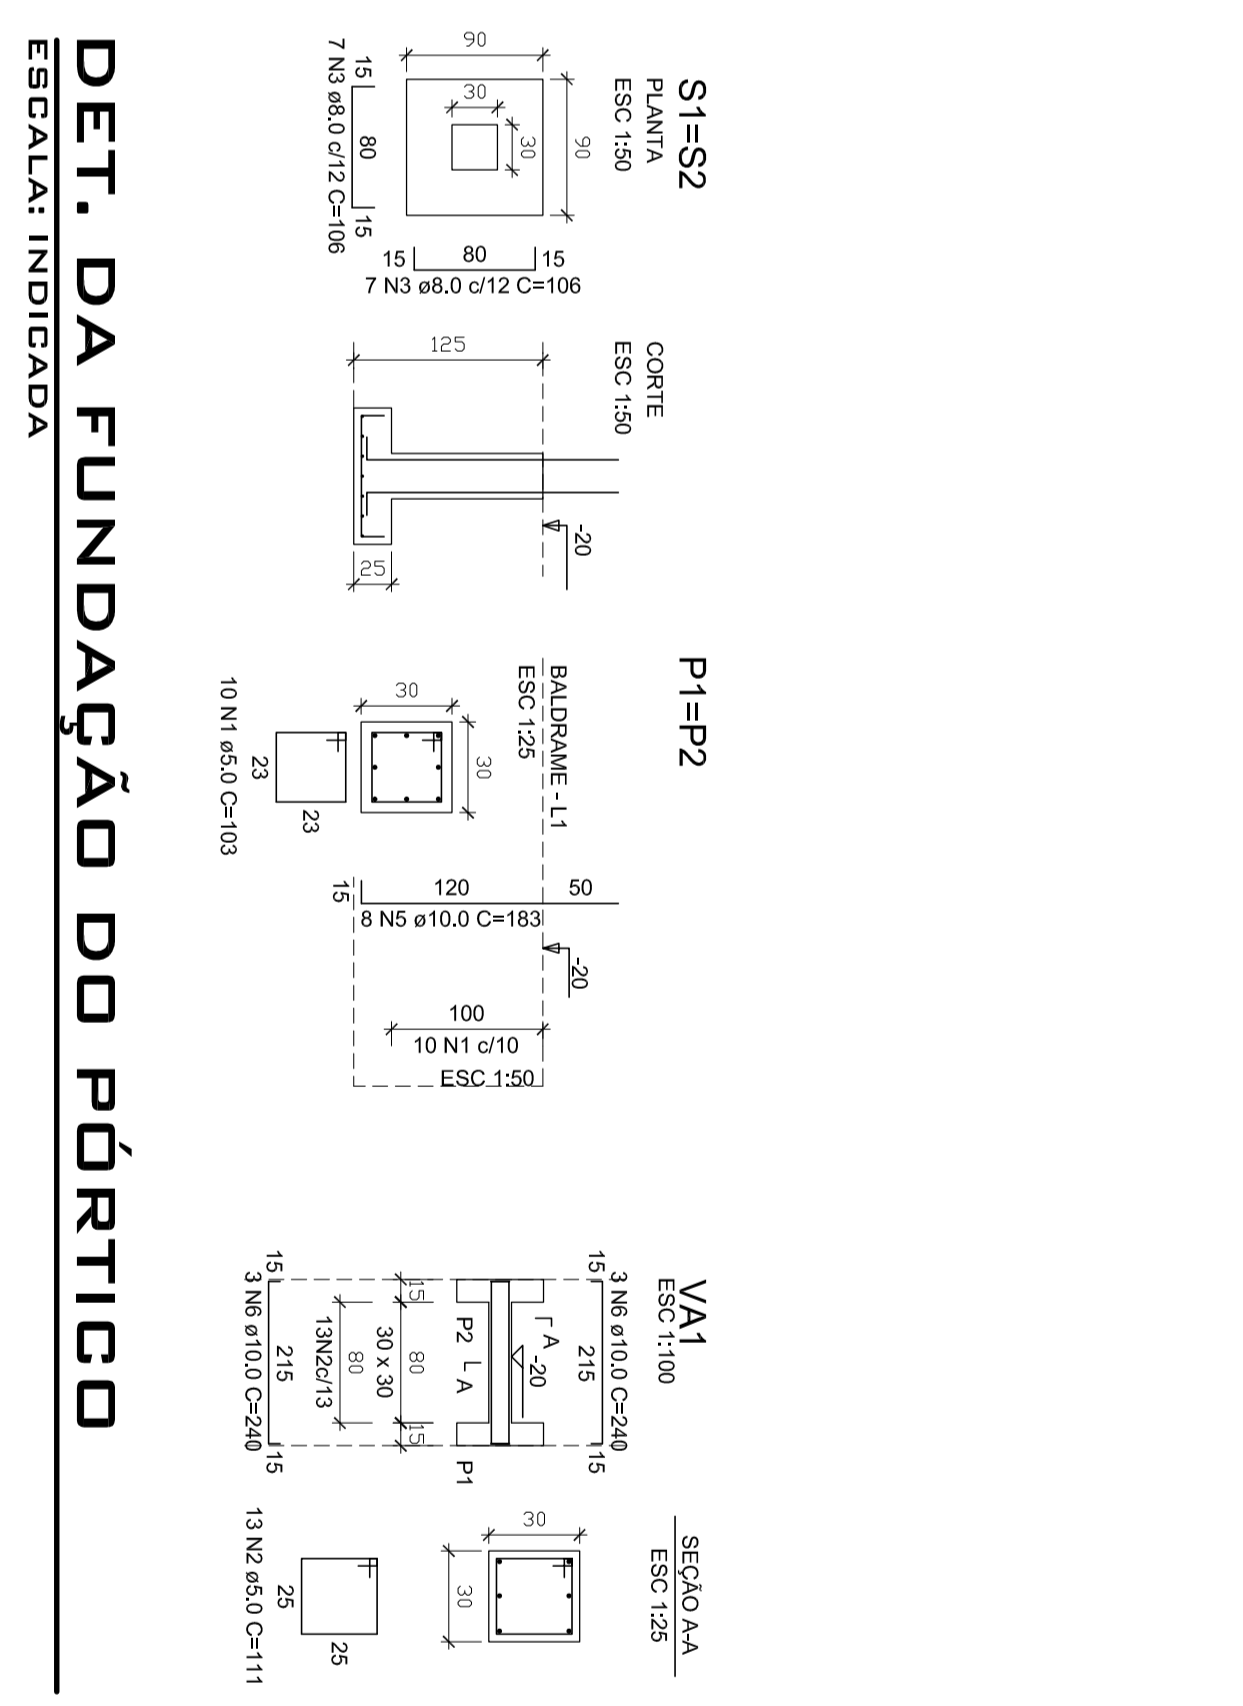

PILARES	RELAÇÃO DO AÇO	
	REQD	FORN
S1	1	1
S2	1	1

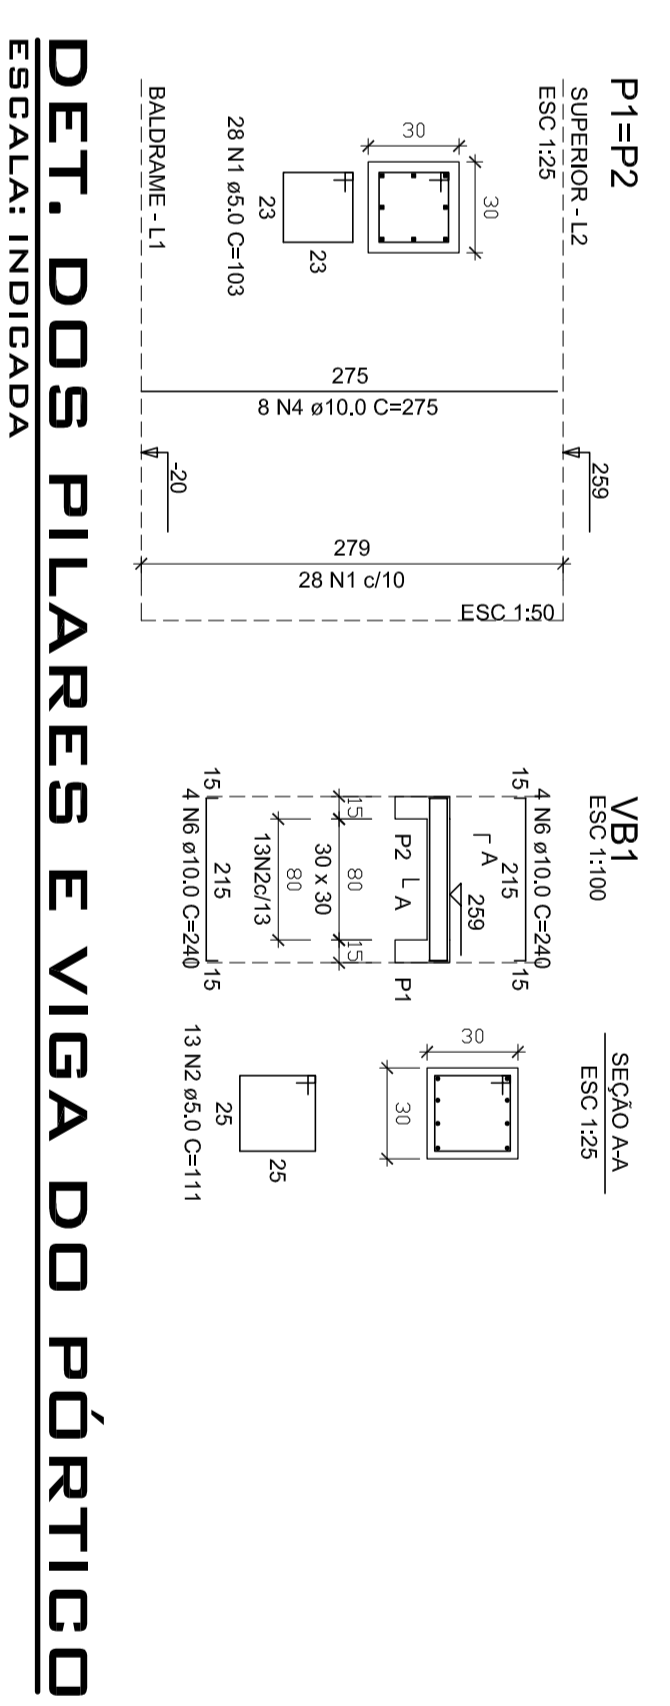

PILARES	RELAÇÃO DO AÇO	
	REQD	FORN
P1	1	1
P2	1	1

PROJETO ARQUITETÔNICO





PROJETO EXECUTIVO




