


**01 PLANTA À DEMOLIR**  
Escala: 1:100

LEGENDA

	MEIO FIO DE CONCRETO A SER RETIRADO	203,87 m
	ASFALTO A SER CORTADO	163,02 m²
	GRAMA A SER RETIRADA	54,48 m²

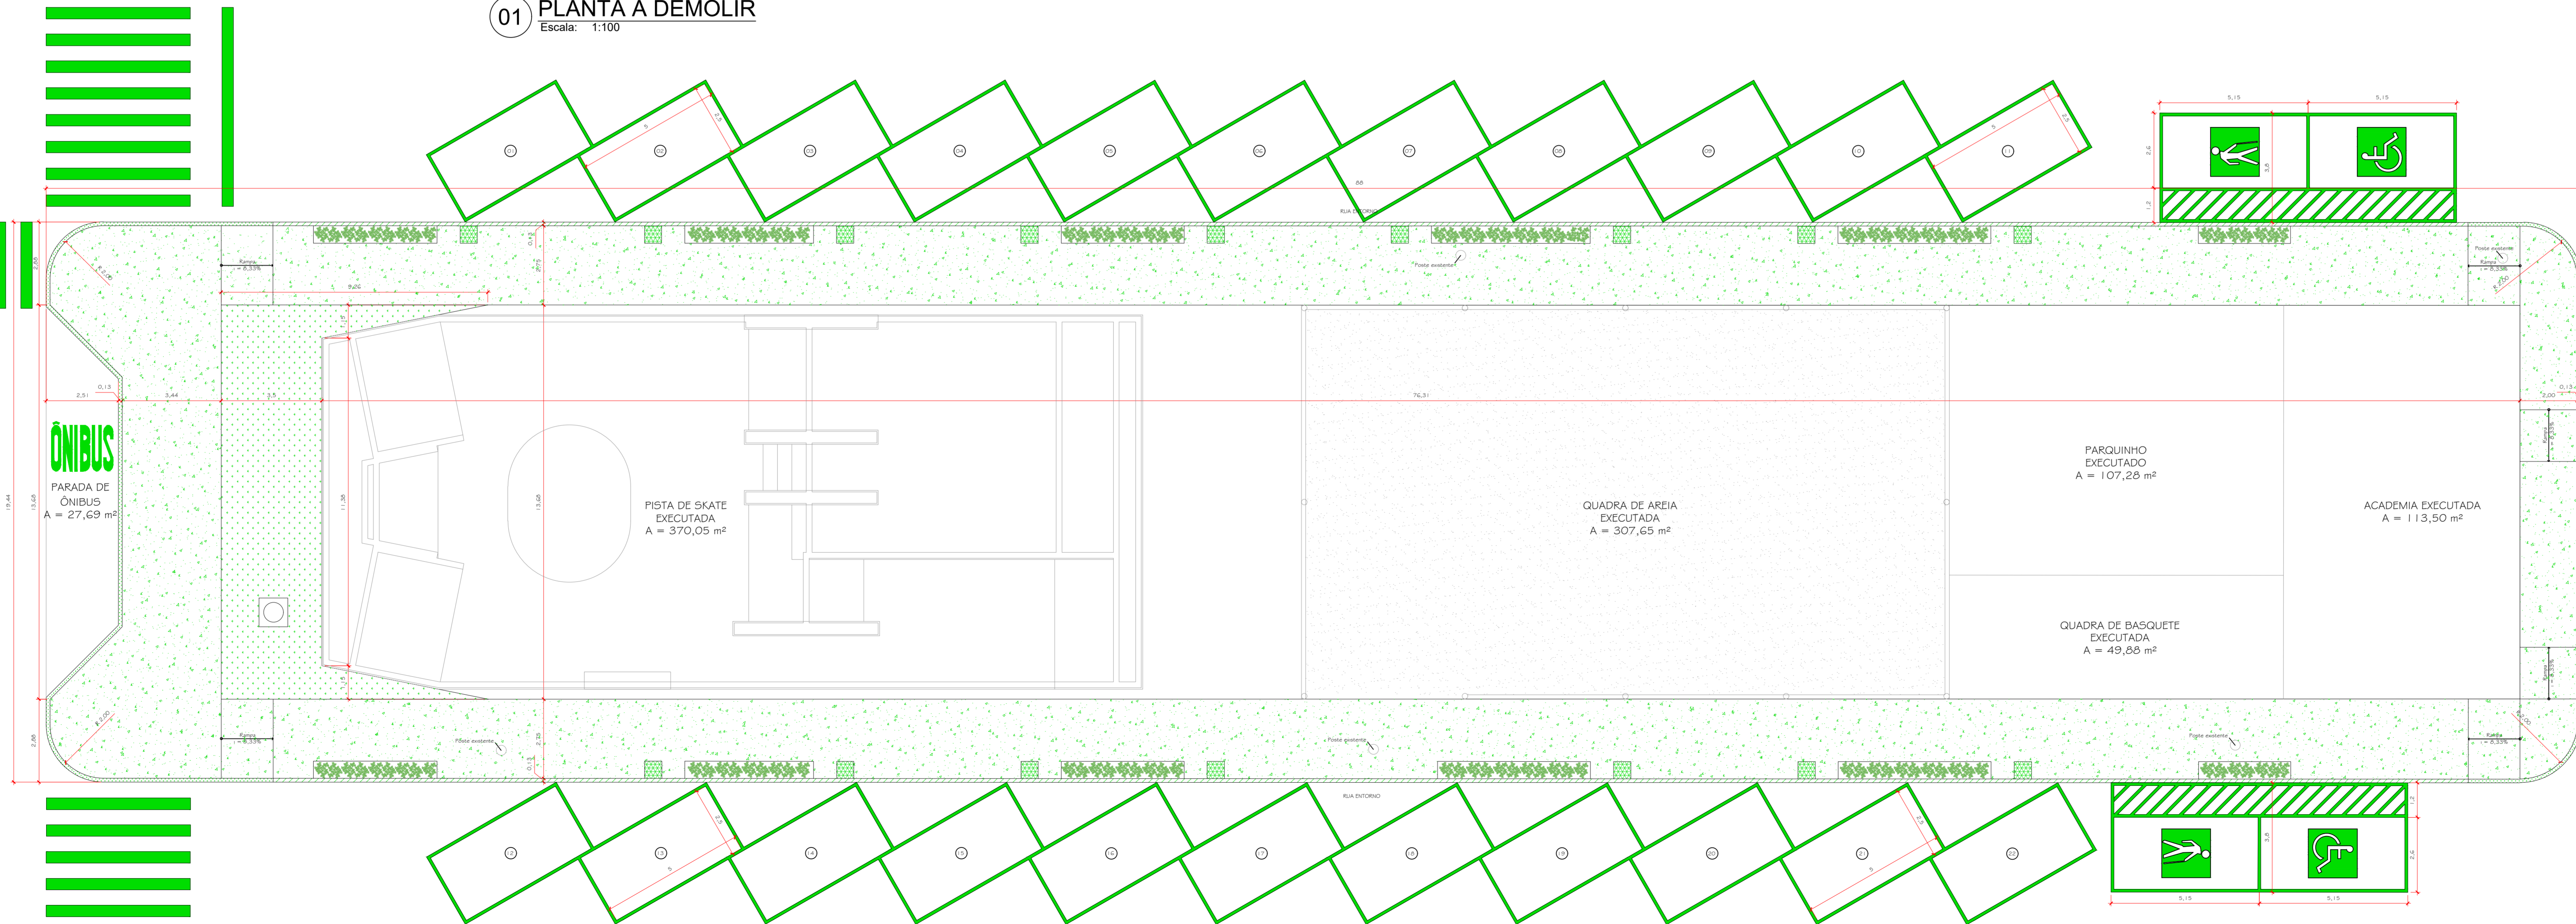

**02 PLANTA À CONSTRUIR**  
Escala: 1:100

LEGENDA

	CAIÇADA A SER EXECUTADA EM CONCRETO ARMADO	522,77 m²
	MEIO FIO	158,86 m
	MEIO FIO REBAIXADO	54,64 m
	SINALIZAÇÃO HORIZONTAL COM TINTA RETRORREFLETIVA BRANCA	123,28 m²
	CANTEIRO PARA ÁRVORE	5,76 m²
	FLOREIRA	32,34 m²
	GRAMA SÃO CARLOS A SER PLANTADA EM LEIVAS	54,48 m²

**PREFEITURA MUNICIPAL DE SANTO AMARO DA IMPERATRIZ**  
 PROJETO: **ARQUITETÔNICO**  
 OBRA: **PASSEIOS PISTA DE SKATE**  
 LOCAL: Rua Natividade, Vila Becker, Santo Amaro da Imperatriz, SC  
 CLIENTE:   
 RESPONSÁVEL TÉCNICO:   
 DATA: dez/2019  
 ESCALA: Indicada  
 Nº: 01/03