


ÁREA REFERENTE A REVITALIZAÇÃO

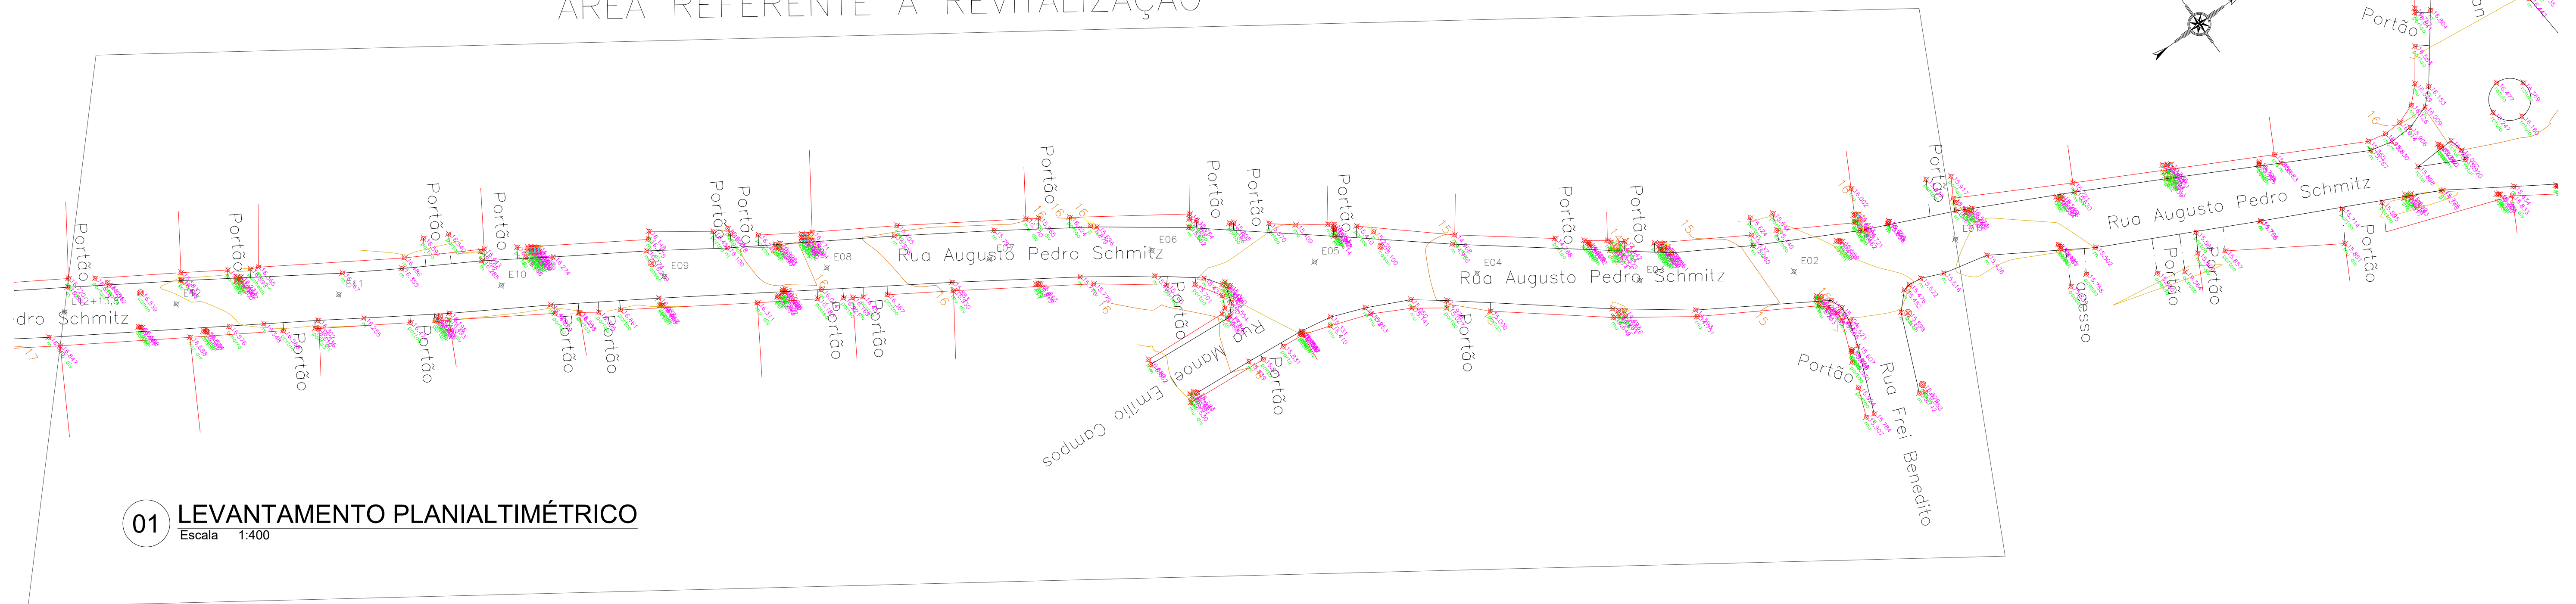

01 LEVANTAMENTO PLANIALTIMÉTRICO
Escala 1:400



02 SITUAÇÃO
s/ escala

LEGENDA

- Caixa de captação de água pluvial existente
- Caixa de passagem da CELESC
- Caixa de passagem da rede de esgoto
- Poste
- Limite do imóvel
- Meio fio
- Estacas
- Curvas de nível

		PROJETO: PAVIMENTAÇÃO	
		OBRA: Revitalização R. Augusto P. Schmitz	
ESCALA: indicada	CONTEÚDO: Levantamento planialtimétrico (232,00m de extensão) e Situação	LOCAL: Rua Augusto Pedro Schmitz, Sul do Rio, Santo Amaro da Imperatriz, SC	<div style="text-align: right; font-size: 2em; font-weight: bold;">01</div> <div style="text-align: right; font-size: 1.5em; font-weight: bold;">/ 05</div>
DATA: set/2019	CLIENTE: Prefeitura Municipal de Santo Amaro da Imperatriz	RESPONSÁVEL TÉCNICO: Carolina Brüggemann - CREA/SC 120893-6	