



CORTE AA
Esc. 1/750

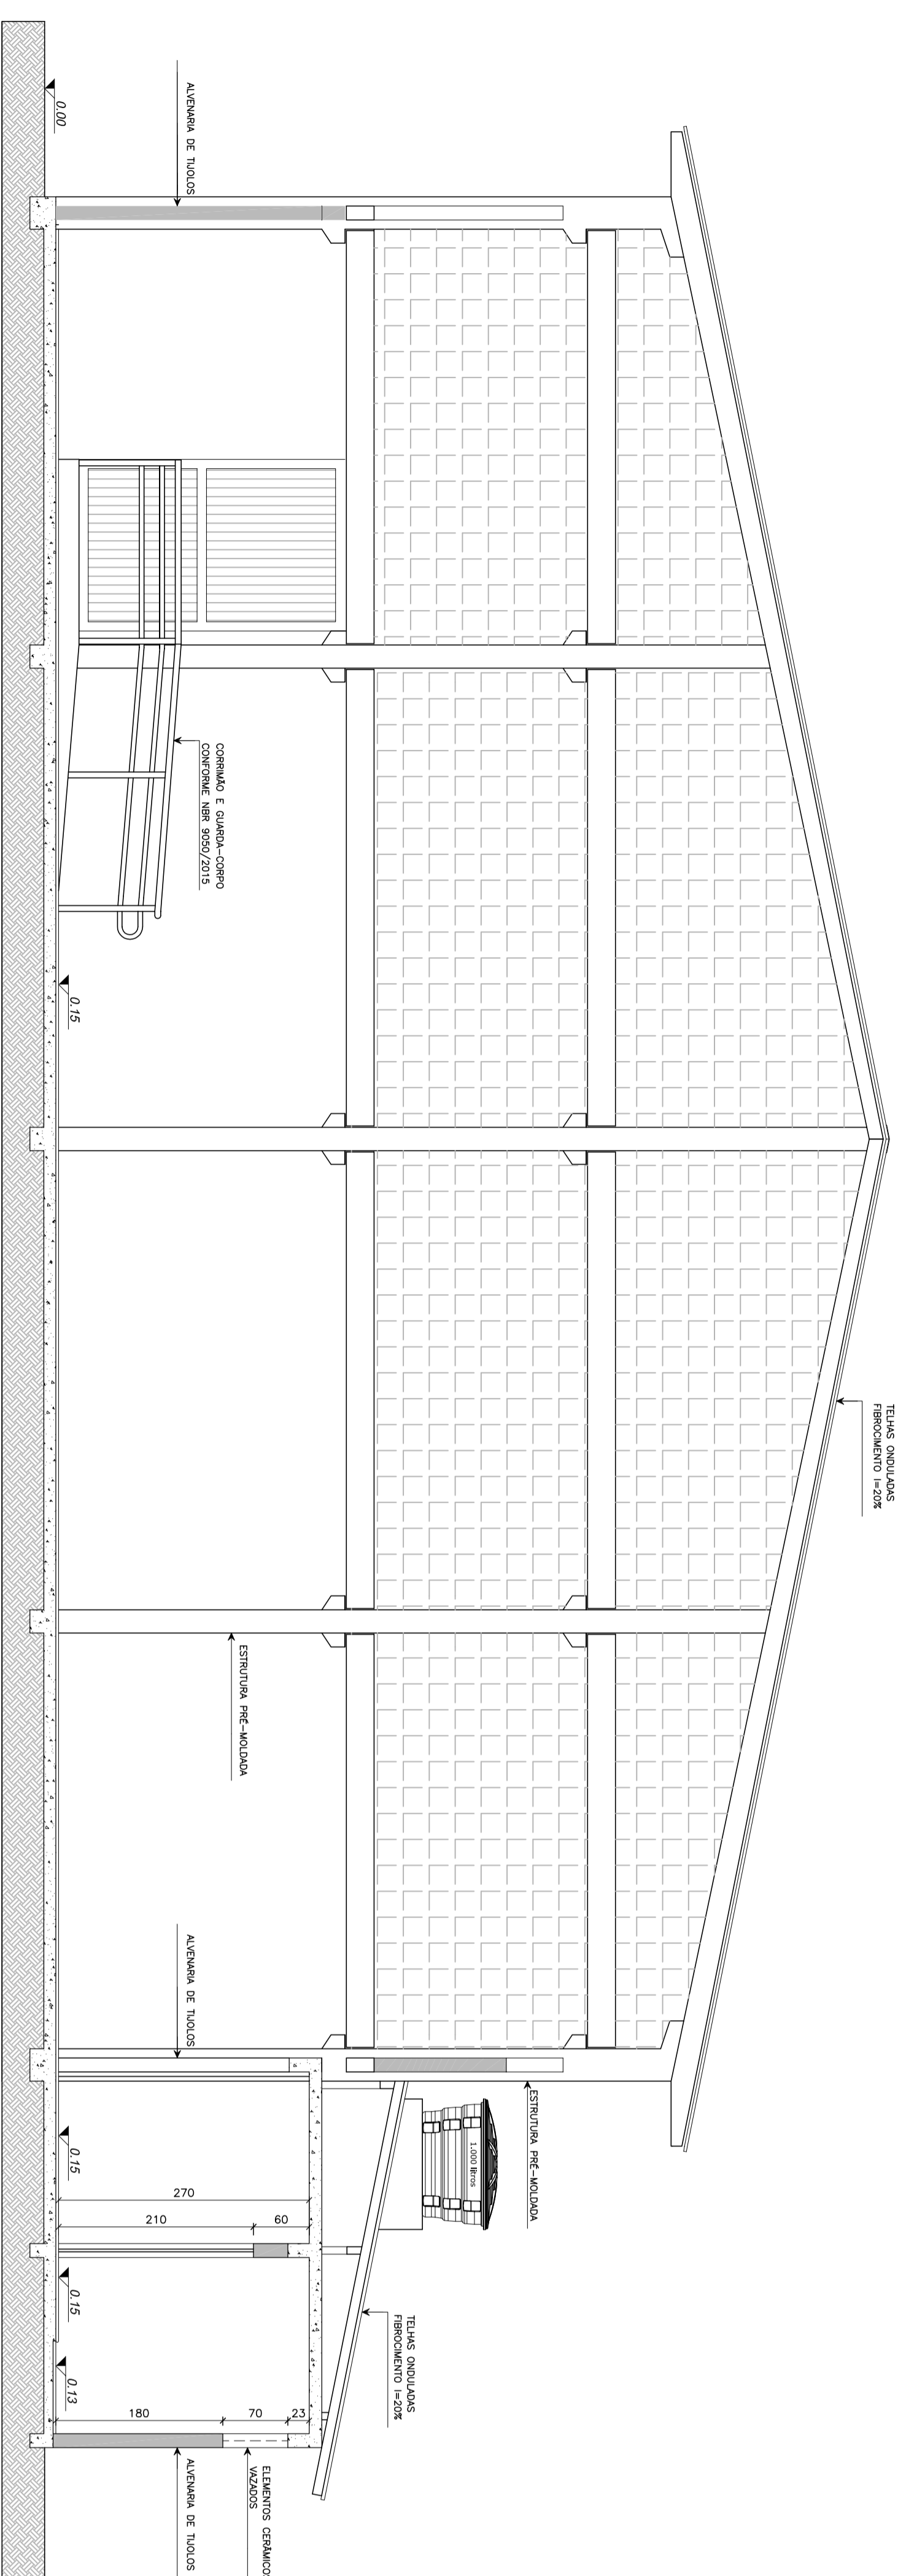

CORTE BB
Esc. 1/50

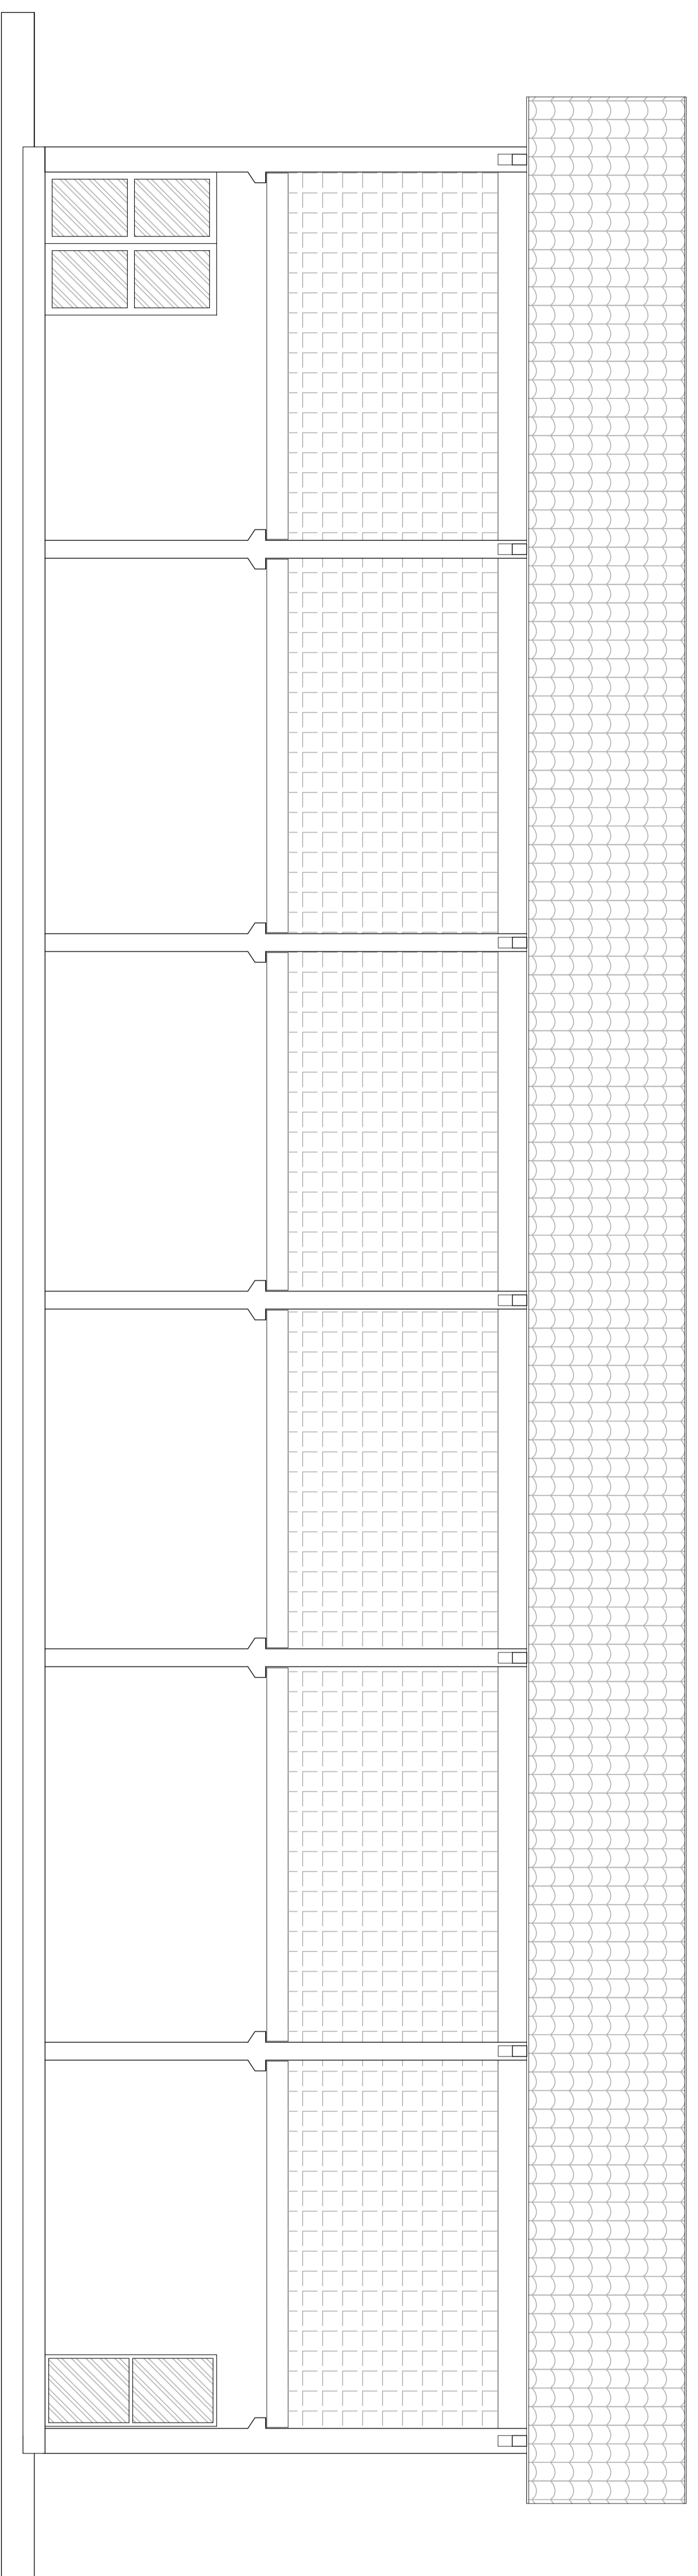

FACHADA
Esc. 1/50