


LEGENDA

- POSTE EXISTENTE
- CADASTRO
- CERCA DE ARAME
- MEIO-FIO 13X15X30X100cm
- CORTE
- ATERRO
- PAVIMENTO PROJETADO EM LAJOTAS SEXTAVADAS
- BORDOS EXISTENTES
- DEMOLIÇÃO/DESLOCAMENTO
- PLACA DE SINALIZAÇÃO DE REGULAMENTAÇÃO R-1
- PLACA DE INDICATIVA DE NOME DE RUA

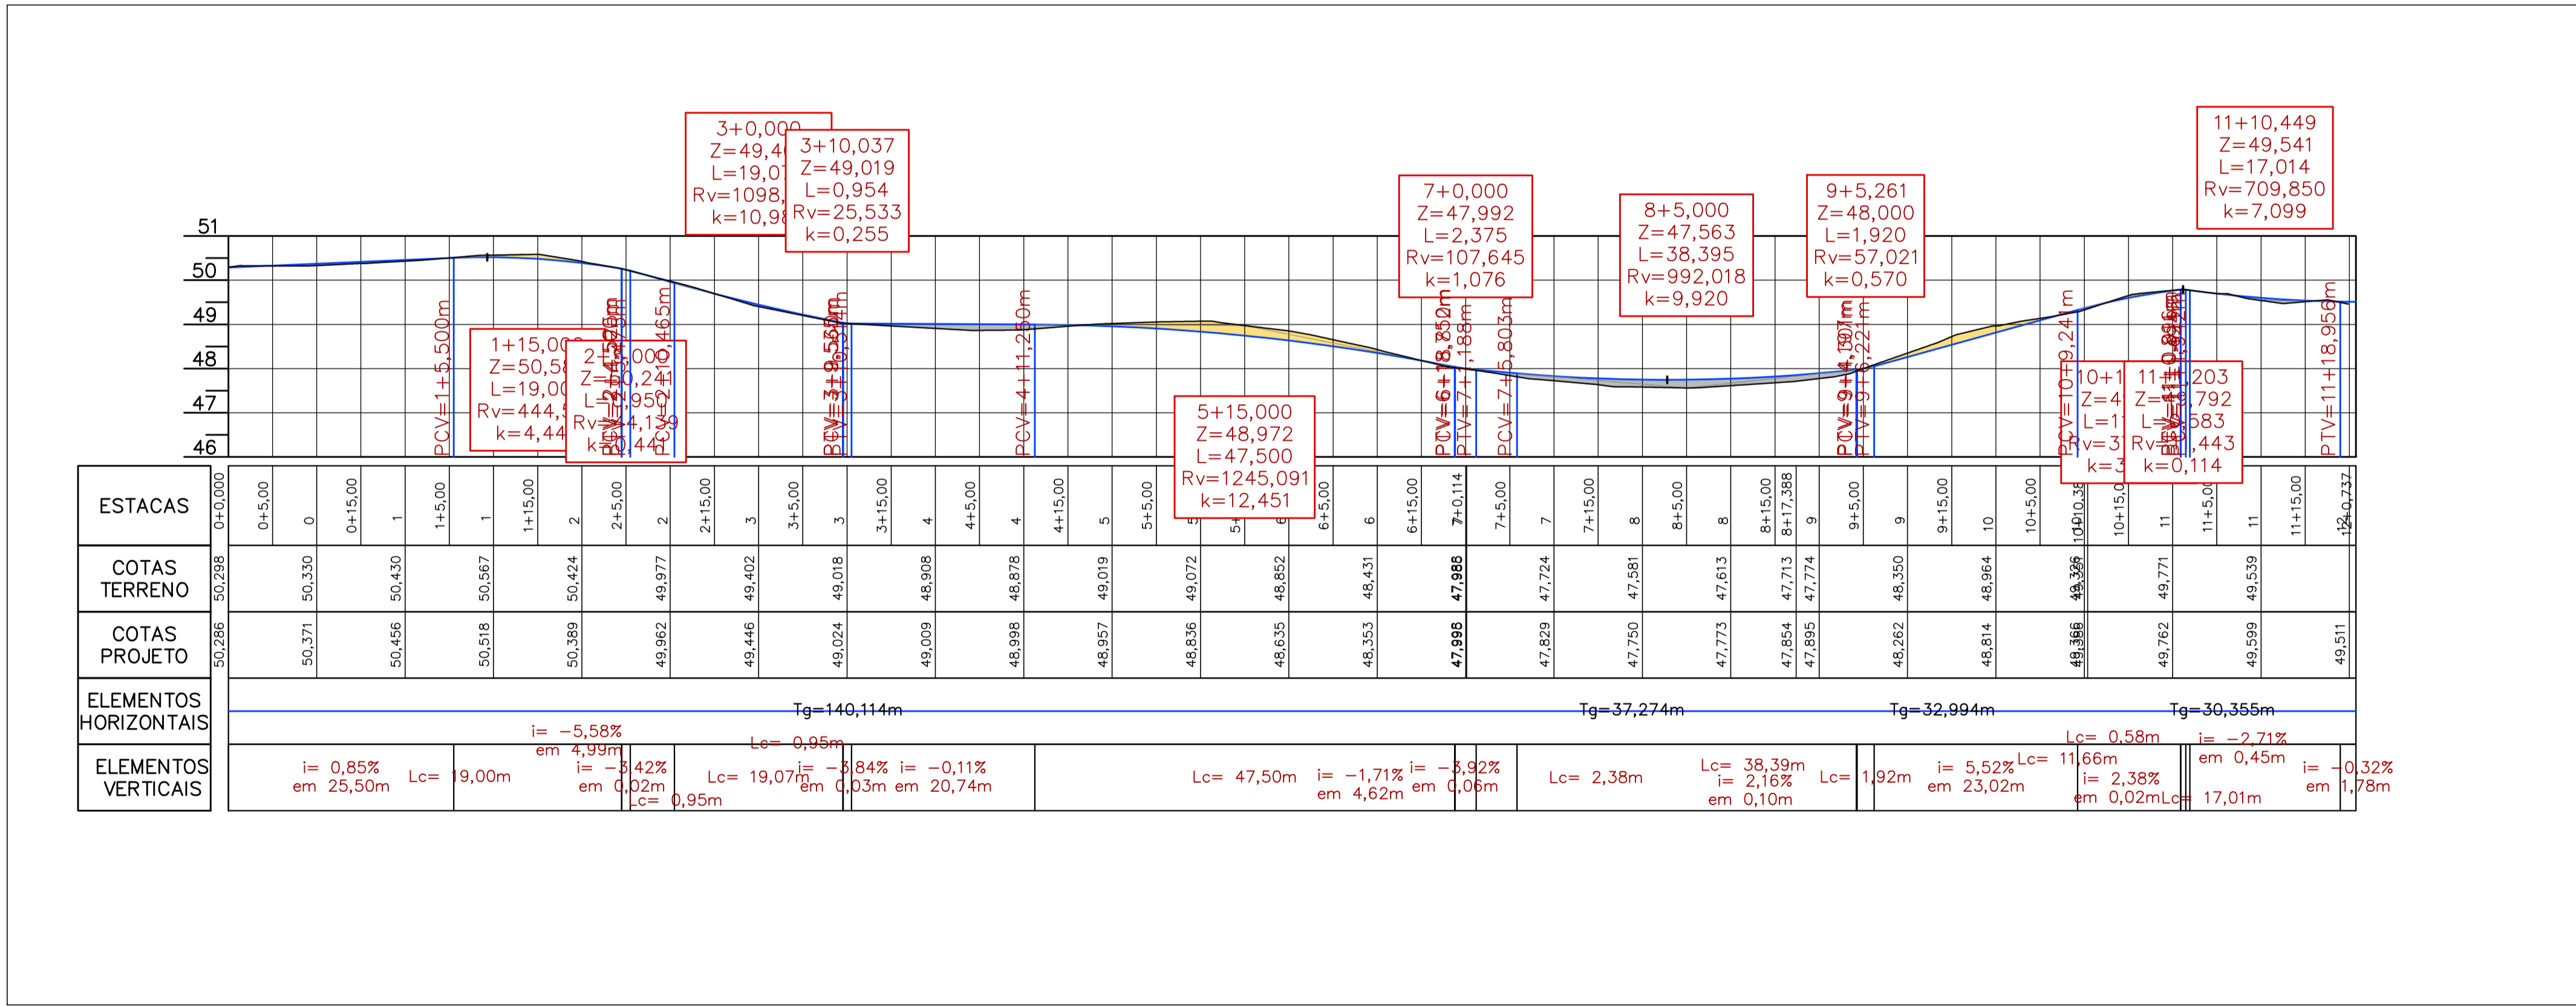

PROJETO DE PAVIMENTAÇÃO

MUNICÍPIO	SANTO AMARO DA IMPERATRIZ – SC
OBRA	CONTEGDO
RUA ALFREDO PASSING	PROJETO DE PAVIMENTAÇÃO EM LAJOTAS SEXTAVADAS PLANTA BAIXA
PROJETO	APROVAÇÃO DA PREFEITURA
CRISTIANE FREITAS Engenheira Civil CREA/SC 109.760-3	

REVISÃO	DATA	PRANCHA
VERSÃO INICIAL	SET/2020	

ASSOCIAÇÃO DOS MUNICÍPIOS DA REGIÃO DA GRANDE FLORIANÓPOLIS "GRANFPOLIS" ASSESSORIA DE ENGENHARIA E ARQUITETURA