


Pos. Des.	Código	Denominação	Qtd	MATERIAL	Observações
1	03-ARM-G01	Módulo 01	1200,00	ASTM A572	
2	03-ARM-G02	Módulo 02	1000,00	ASTM A572	
3	03-ARM-G03	Módulo 03	1000,00	ASTM A572	
4	03-ARM-G04	Módulo 04	1000,00	ASTM A572	
5	03-ARM-G05	Módulo 05	1200,00	ASTM A572	
6	03-ARM-G06	Módulo 06	1000,00	ASTM A572	
7	03-ARM-G07	Módulo 07	1000,00	ASTM A572	
8	03-ARM-G08	Módulo 08	1000,00	ASTM A572	
9	03-ARM-G09	Módulo 09	1000,00	ASTM A572	
10	03-ARM-G10	Módulo 10	1000,00	ASTM A572	
11	03-ARM-G11	Módulo 11	1000,00	ASTM A572	
12	03-ARM-G12	Módulo 12	1000,00	ASTM A572	
13	03-ARM-G13	Módulo 13	1000,00	ASTM A572	
14	03-ARM-G14	Módulo 14	1000,00	ASTM A572	
15	03-ARM-G15	Módulo 15	1000,00	ASTM A572	
16	03-ARM-G16	Módulo 16	1000,00	ASTM A572	
17	03-ARM-G17	Módulo 17	1000,00	ASTM A572	
18	03-ARM-G18	Módulo 18	1000,00	ASTM A572	
19	03-ARM-G19	Módulo 19	1000,00	ASTM A572	
20	03-ARM-G20	Módulo 20	1000,00	ASTM A572	
21	03-ARM-G21	Módulo 21	1000,00	ASTM A572	
22	03-ARM-G22	Módulo 22	1000,00	ASTM A572	
23	03-ARM-G23	Módulo 23	1000,00	ASTM A572	
24	03-ARM-G24	Módulo 24	1000,00	ASTM A572	
25	03-ARM-G25	Módulo 25	1000,00	ASTM A572	
26	03-ARM-G26	Módulo 26	1000,00	ASTM A572	
27	03-ARM-G27	Módulo 27	1000,00	ASTM A572	
28	03-ARM-G28	Módulo 28	1000,00	ASTM A572	

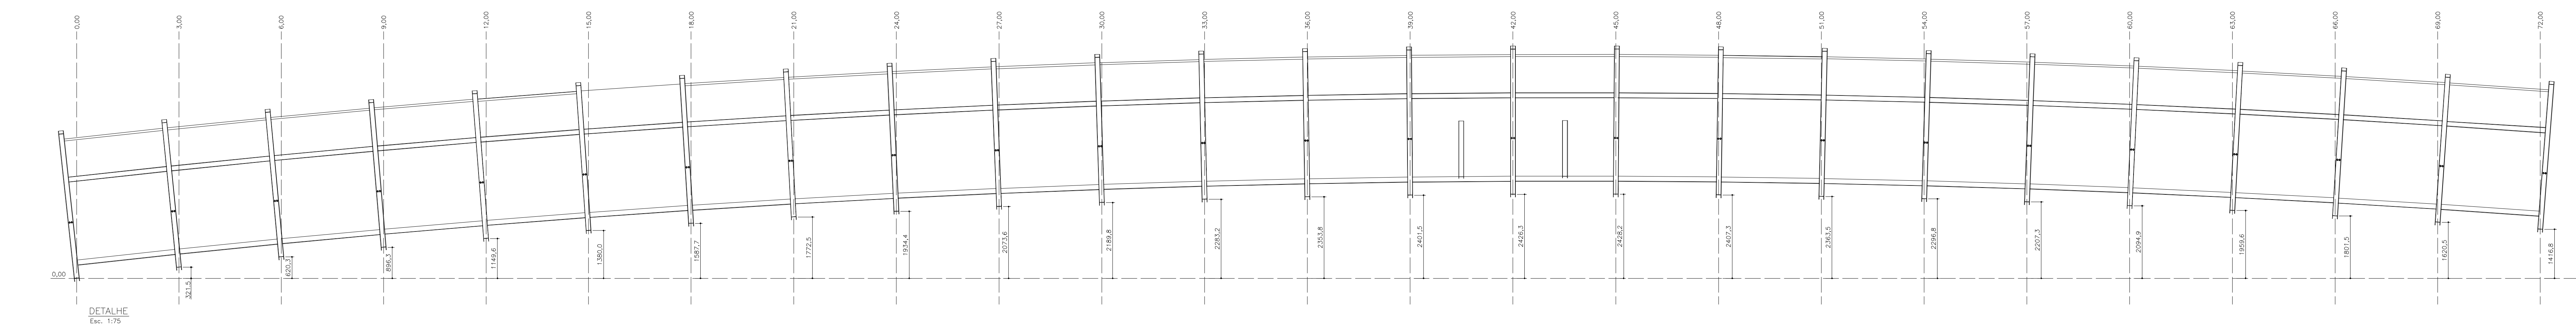

PROJETO ESTRUTURAL
PASSARELA SOBRE O RIO CUBATÃO

PROPRIETÁRIO: PREFEITURA MUNICIPAL DE SANTO AMARO
SANTO AMARO DA IMPERATRIZ - SC

ASSINATURAS:
Proprietário: *Estevam Ricardo*
Resp. Técnico: _____

ASSUNTO: MONTAGEM GERAL
VISTA LATERAL
VISTA FRONTAL
VISTA SUPERIOR
DETALHE

Estevam Ricardo
Engenheiro Civil
Técnico em Mecânica
Rua Paulo Saracate, 112 - Michel - Criciúma - SC
(48) 3948-8898 estevam.eng@gmail.com

ARQUIVO: Estrutura_Metálica.dwg
ALTERAÇÃO: Março 2020
DATA: MAIO 2019

DESENHO: MATEUS
ESCALA: Indicado

01/15
03-M01
03-M01-G20
03-M01-G21
03-M01-G22

DIREITOS AUTORAIS RESERVADOS CONFORME A LEI Nº 5.194.