




F1 FACHADA FRONTAL
Escala: 1:50

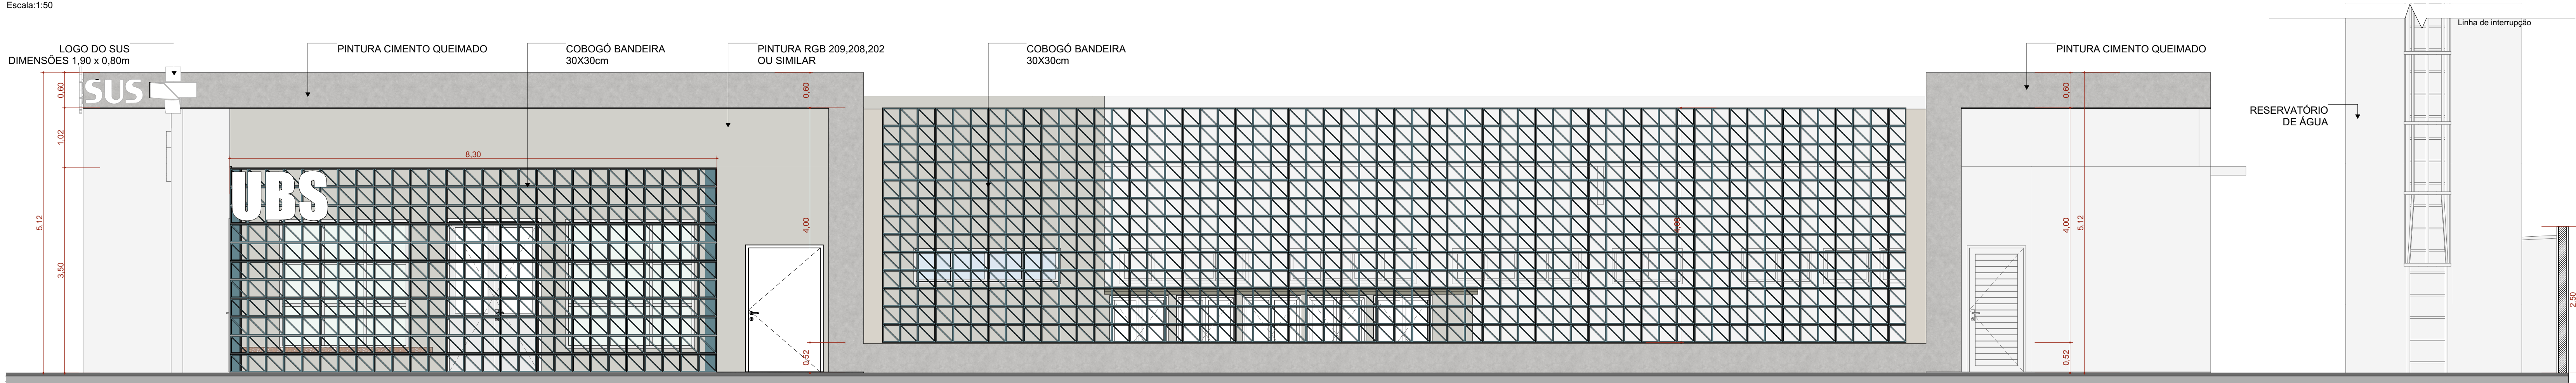


F2 FACHADA DIREITA
Escala: 1:50

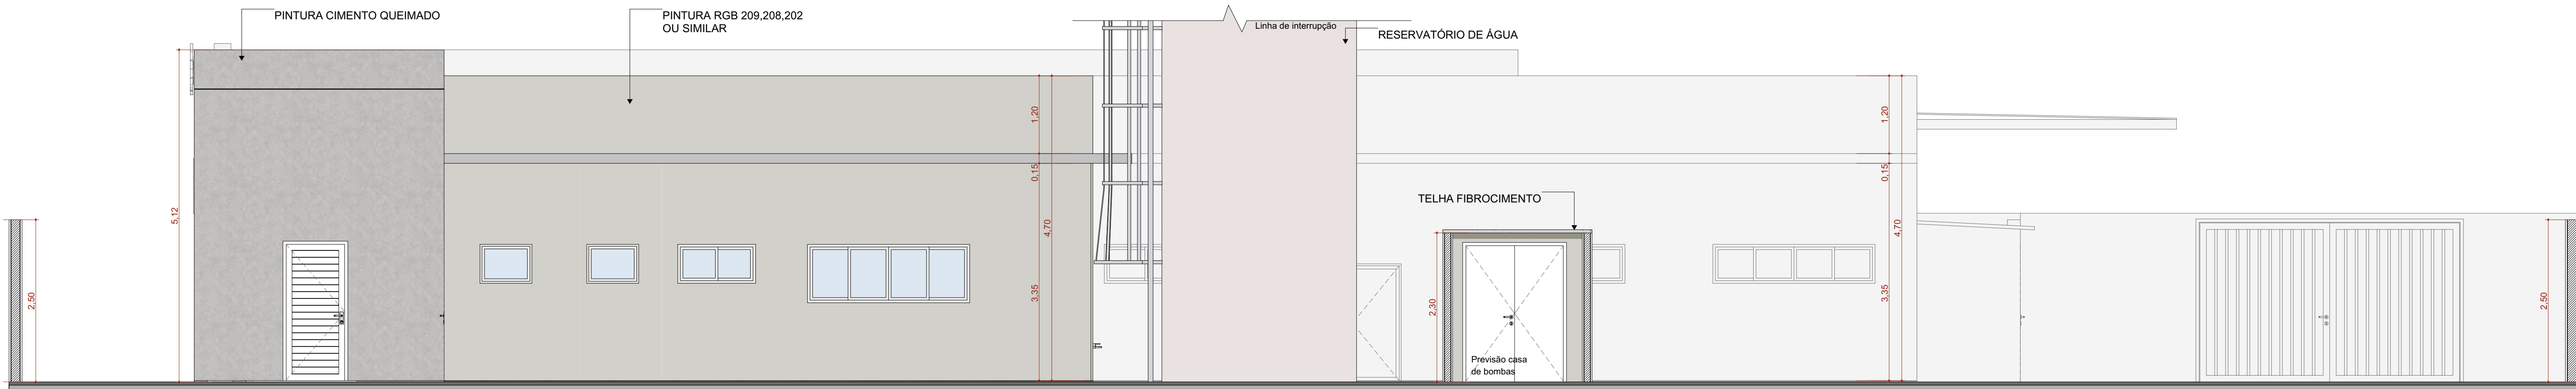

F3 FACHADA FUNDO
Escala: 1:50

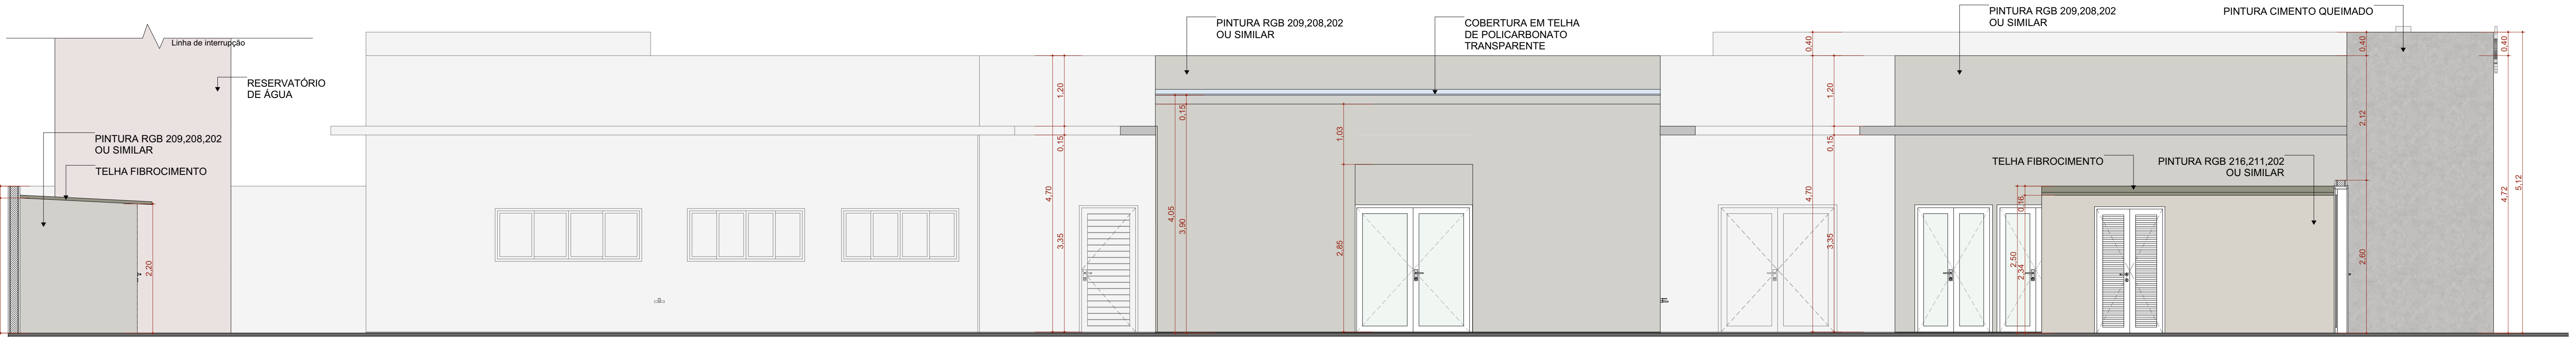

F4 FACHADA ESQUERDA
Escala: 1:50

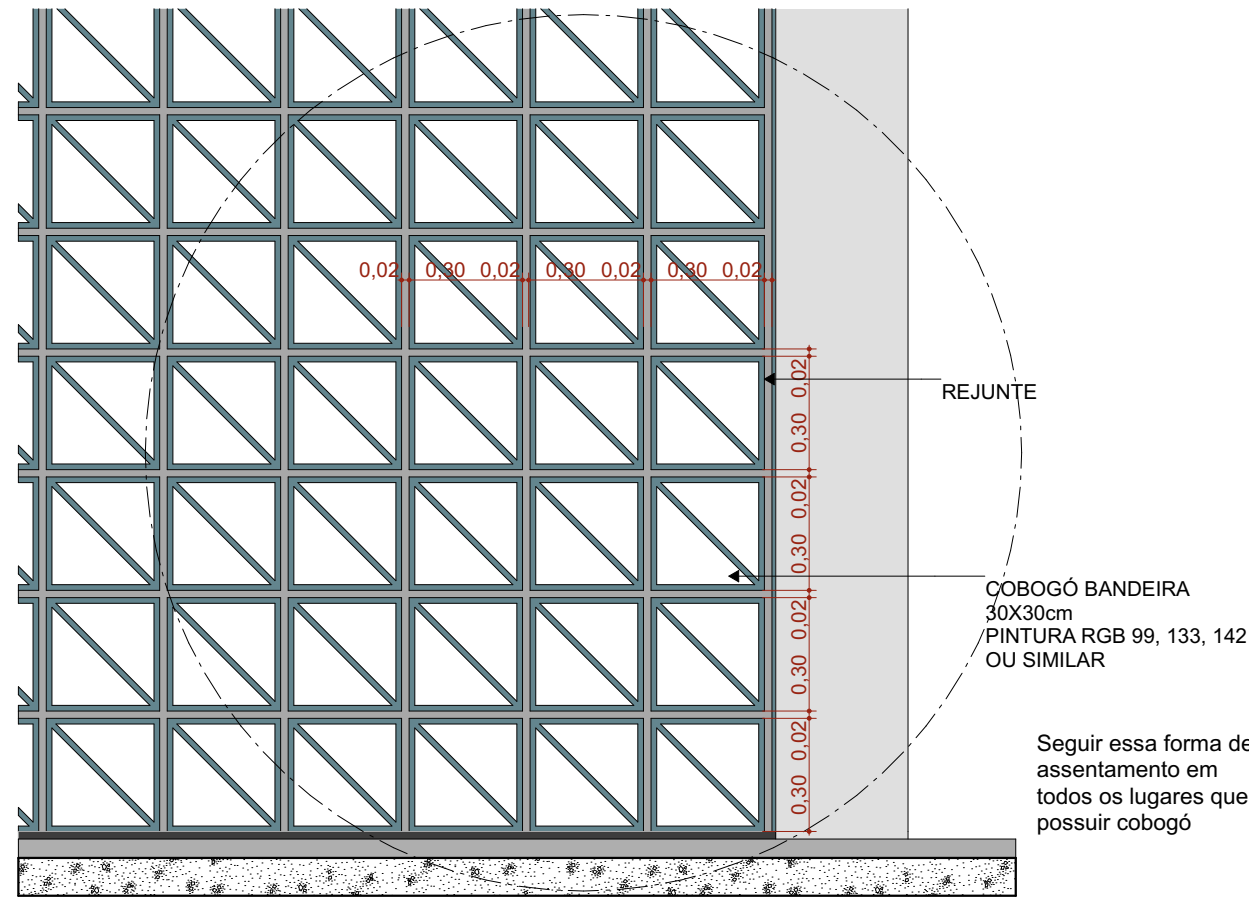

Detalhamento do assentamento do Cobogó
Escala: 1:20

TÍTULO DO PROJETO
UNIDADE BÁSICA DE SAÚDE - PORTE 2

PROPRIETÁRIO
MINISTÉRIO DA SAÚDE
SECRETARIA DE ATENÇÃO PRIMÁRIA À SAÚDE

CNPJ
00.394.544/0108-14

ENDEREÇO
Secretaria de Atenção Primária à Saúde
Esplanada dos Ministérios Bloco G Edifício Sede - Ministério da Saúde
CEP 70. 058-900 - Brasília- DF

TÍTULO DA PRANCHA

FACHADAS

DESCRIÇÃO DA ETAPA

PROJETO EXECUTIVO

NOME PRANCHA - ARQUIVO
MS_UBS2_PE_AQ 07.12_R00

REVISÃO
R01

UNIDADE
METROS

DATA
14/10/2024

ESCALA
INDICADA

DIREITOS AUTORAIS RESERVADOS CONFORME LEGISLAÇÃO NACIONAL E INTERNACIONAL

FOLHA 11 ESTEND.
110,10 x 59,40

